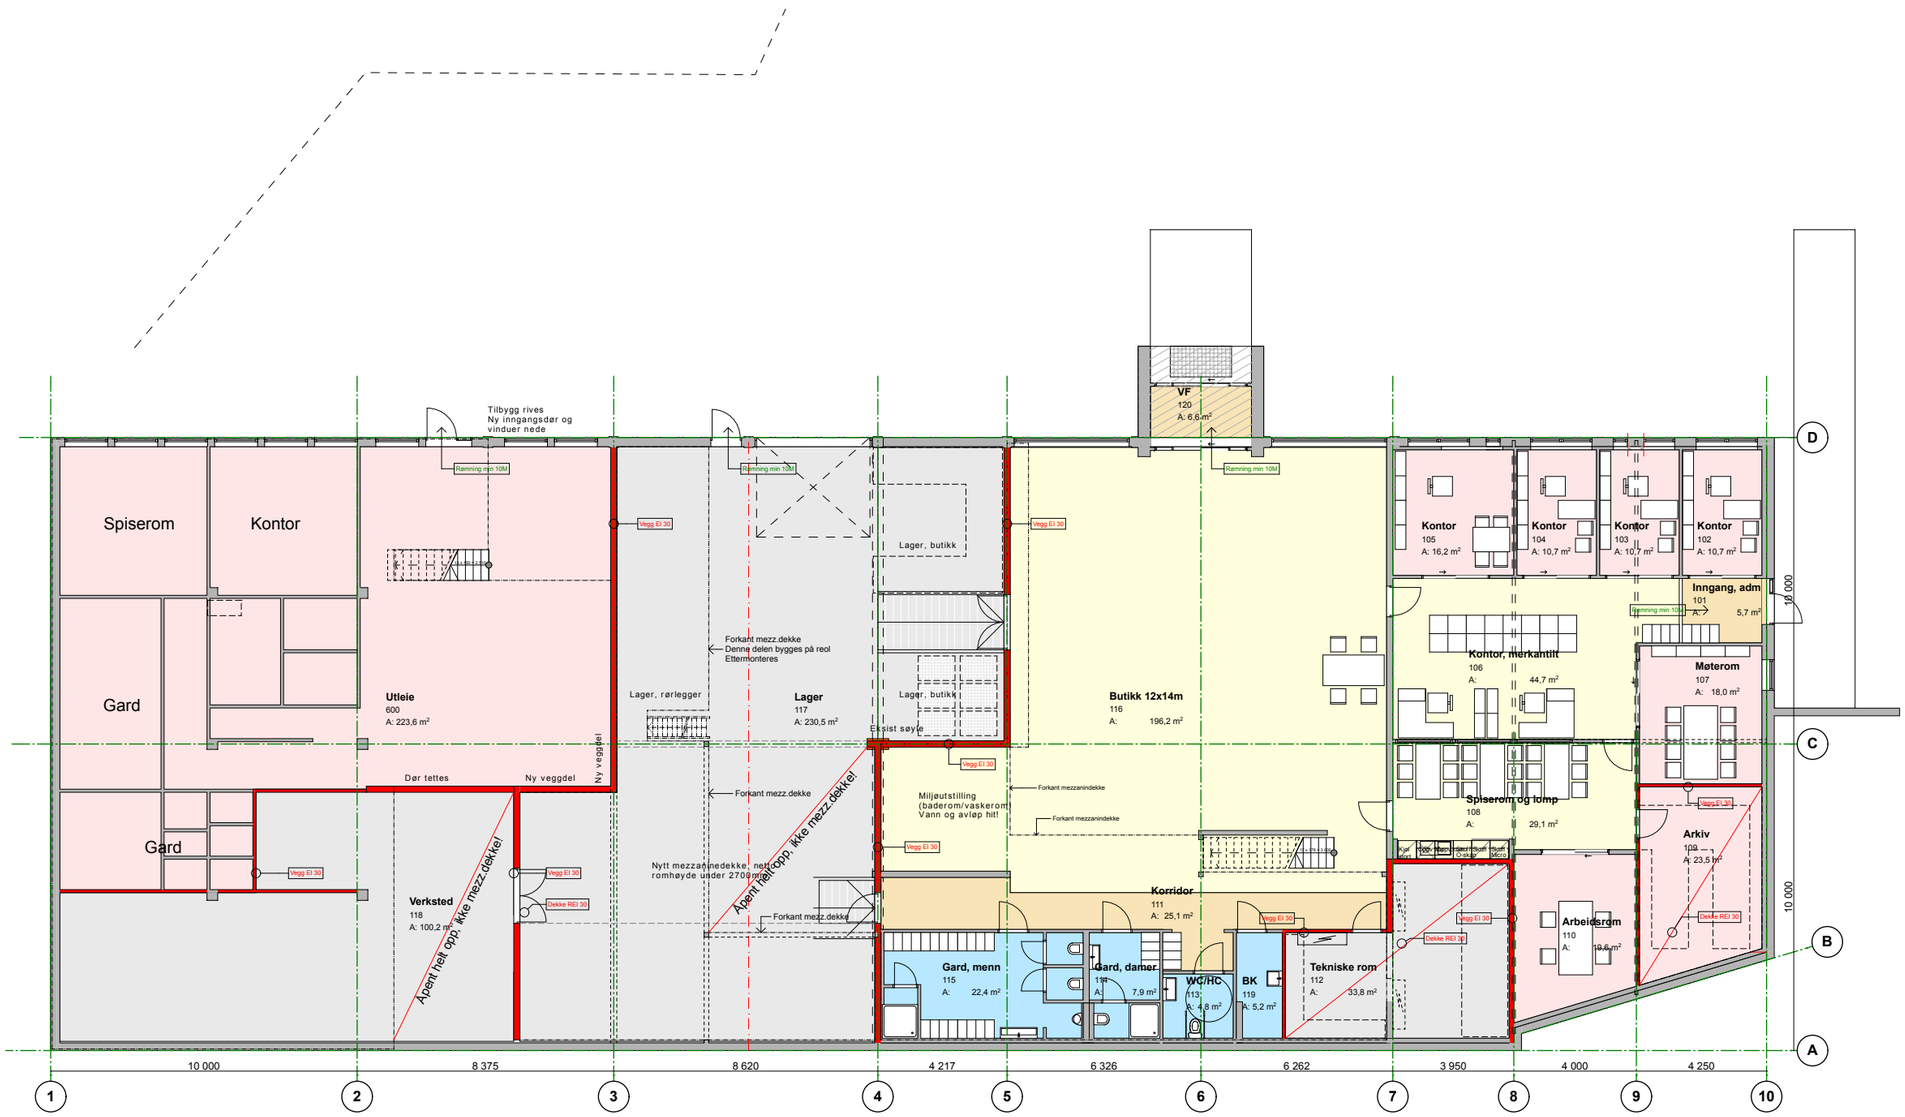

LETNES ARKITEKTKONTOR AS

CIT: S-rør Steinkjer
Rehabilitering Strandvegen 4

Underetasje

Dato: 30.10.2020

Målestokk: 1:200

www.letnesark.no
Nordgata 28, 7651 VERDAL

Eks.Tegning

arkiv: CIT: S-rør Steinkjer B10-01

Prod: 30.10.2020 Opphavsretten til denne tegningen tilhører Letnes Arkitektkontor AS. Tegningen kan ikke brukes i forbindelser der firmaet ikke medvirker.