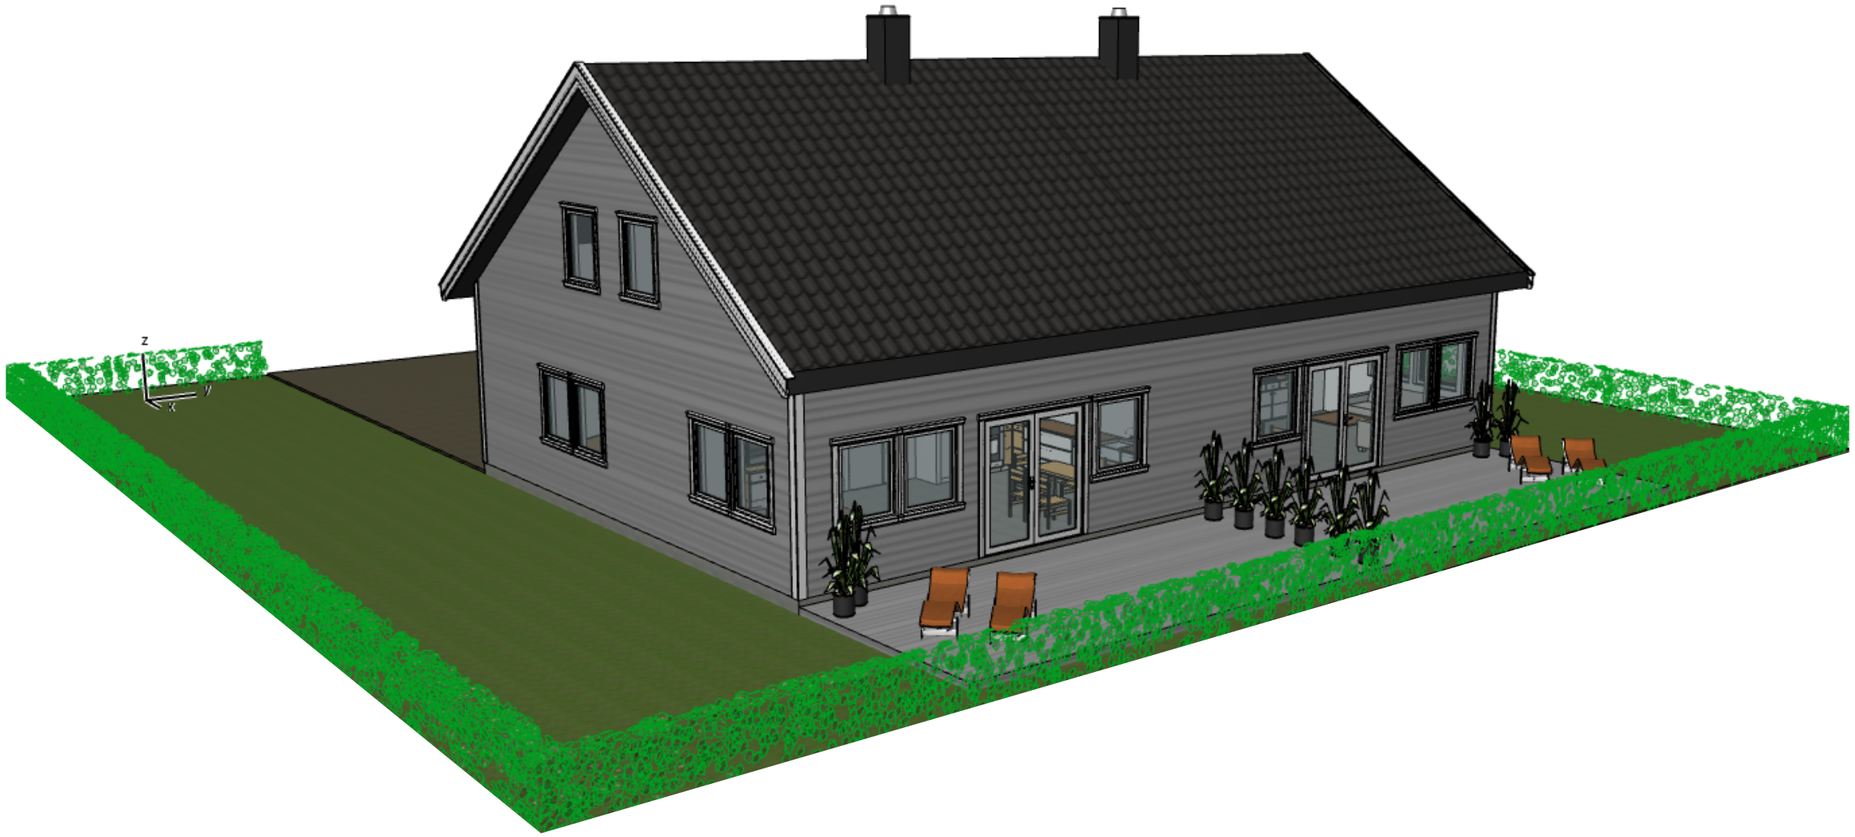

© Alle rettigheter tilhører utførende for prosjekteringen, kopiering eller bruk av disse tegningene er forbudt uten skriftlig samtykke

Tegningsnr.: A40-03

Revisjon nr.:

Type tegning: Perspektiv 1

Index	Dato	Beskrivelse	Sign	Kontr.

ARKICON AS

Arkitekttjeneste, byggrådgivning, prosjektering, byggesøknader, uavhengig kontroll og byggeledelse

Besøksadresse: Østre strandgate 1A
4610 Kr.sand

Knut Ove Kristiansen **Tlf: 916 84 510** **Mail: knut.ove@arkiconas.no**

Prosjekteringsgruppen:

●	**ARK :**	Knut Ove Kristiansen	Sagmyra 2 Tlf. 97 58 37 83
○	**RIB :**	Rådg. ing. Bygg	.....veien 0 0000 Stedet Tlf. 00 00 00 00 Fax. 00 00 00 00
○	**RIE :**	Rådg. ing. Elektro	.....veien 0 0000 Stedet Tlf. 00 00 00 00 Fax. 00 00 00 00
○	**RIV :**	Rådg. ing. Vent.	.....veien 0 0000 Stedet Tlf. 00 00 00 00 Fax. 00 00 00 00

Fase: Endringstegninger

Gnr: 356 Bnr: 170

Tittel:

FS-Mur
Tomannsbolig med carport
Vigelandsveien 17
Postnr Vigeland

Godkjent:

Kontroll prosjekt
Sign.: Kontroll:

Filnavn: Vigelandsveien 17 v3.pln

Dato: 21.05.2025

Målestokk: 1:1,20

Kontroll utførende
Sign.: Kontroll:

Prosjektnr.: 542020.

Tegningsnr.: A40-03

Prosjektnr. for prosjekterende/lev

Type tegning: Perspektiv 1

Tegningsnr.: A40-03