

S Æ R U T S K R I F T

AV PROTOKOLL FRA MØTE I KOMMUNALTEKNISK UTVALG TIRSDAG 15.MAI 1984.
AV RÅDETS STYRES 5 MEDLEMMER VAR 3 TILSTEDE MEDREGNET EN
VARAREPRESENTANT.
DESSUTEN MØTTE BYGNINGSSJEF OLUF HOLMGREN.

50/84: SØKNAD OM BYGGETILLATELSE FOR OMBYGGING AV BOLIG PÅ 8/158.

Alfon Holmgren søker om byggetillatelse for ombygging av pulttak
til saltak på tilbygg til bolig.

INNSTILLING: Byggeplanene godkjennes.

ENST. VEDTAK: INNSTILLINGA.



Kvalsund 21.05.1984.
Rett utskrift bekreftes:

Grete Eide
Grete Eide.

Godkjent 3/10-72.

KVALSUND BYGNINGSRÅD

Alfon Holmgren.

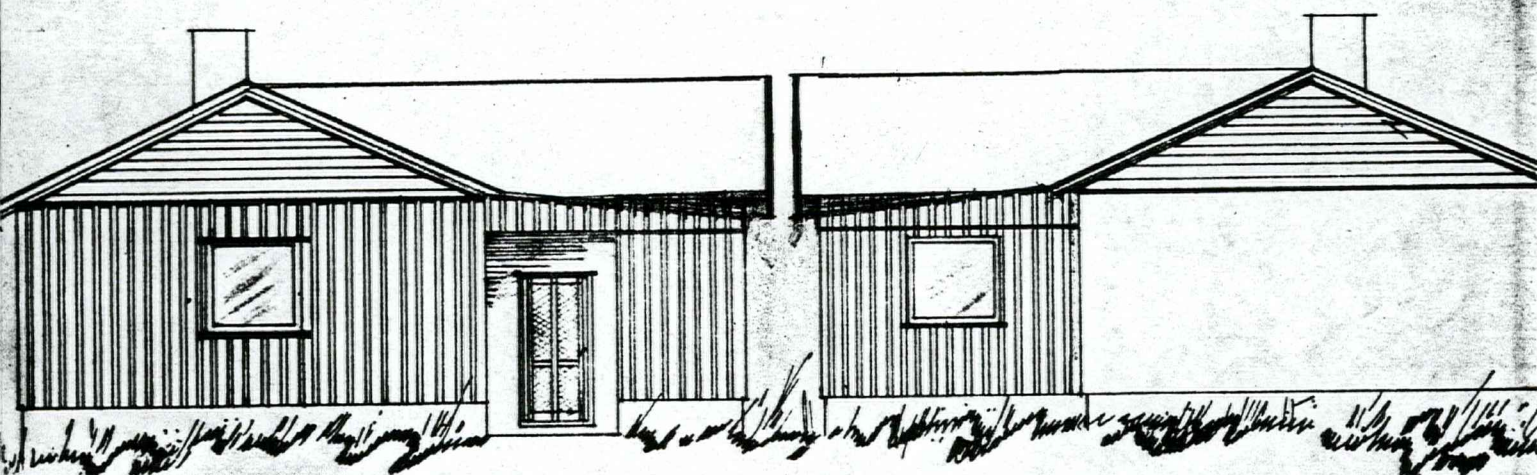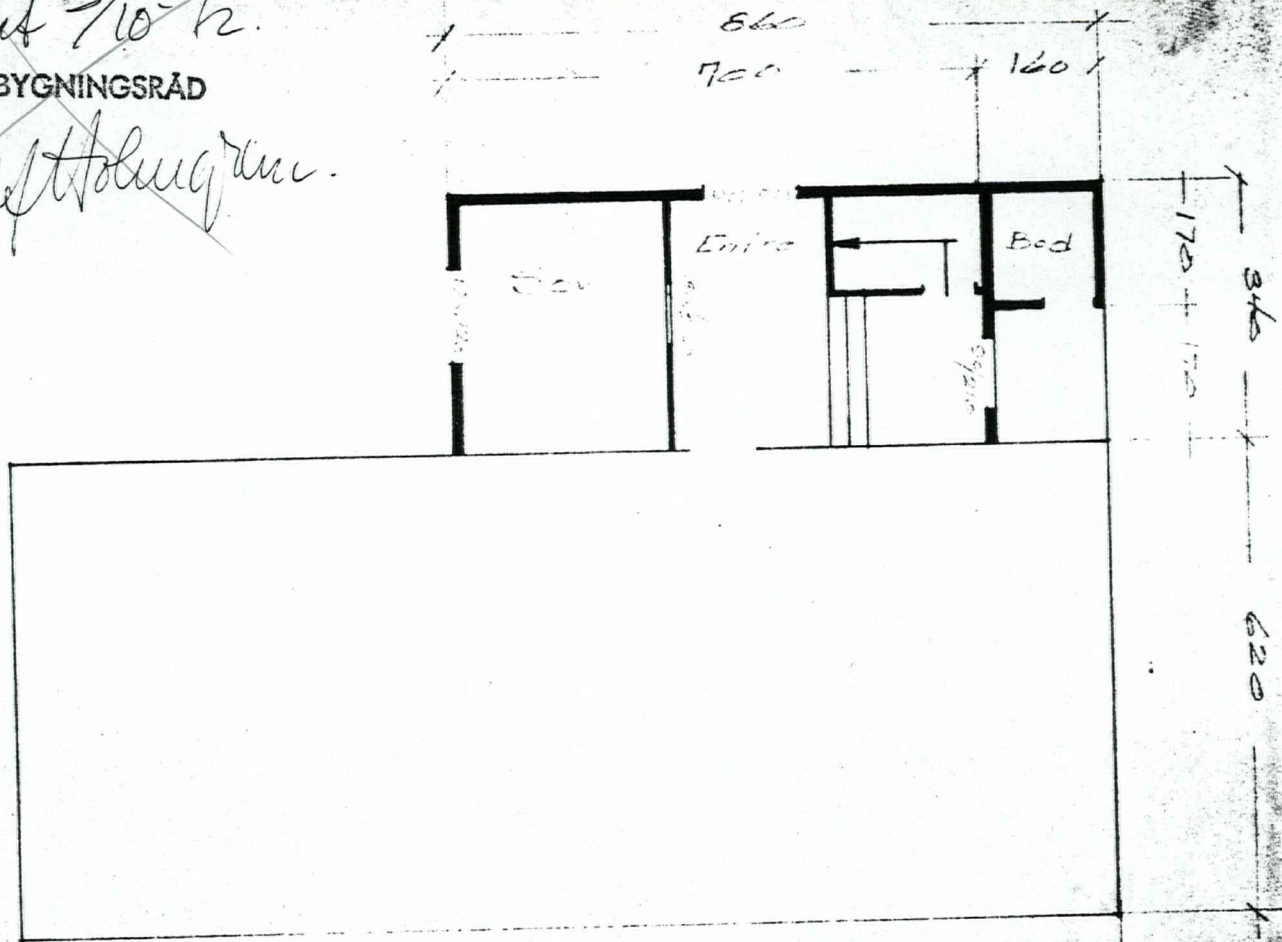

KVALSUND BYGNINGSRÅD

21.05.84

Jfr. søknad.

Utvidelse av bolig

Alfon Holmgren, Kvalsund

M. 1:100

E.E.