


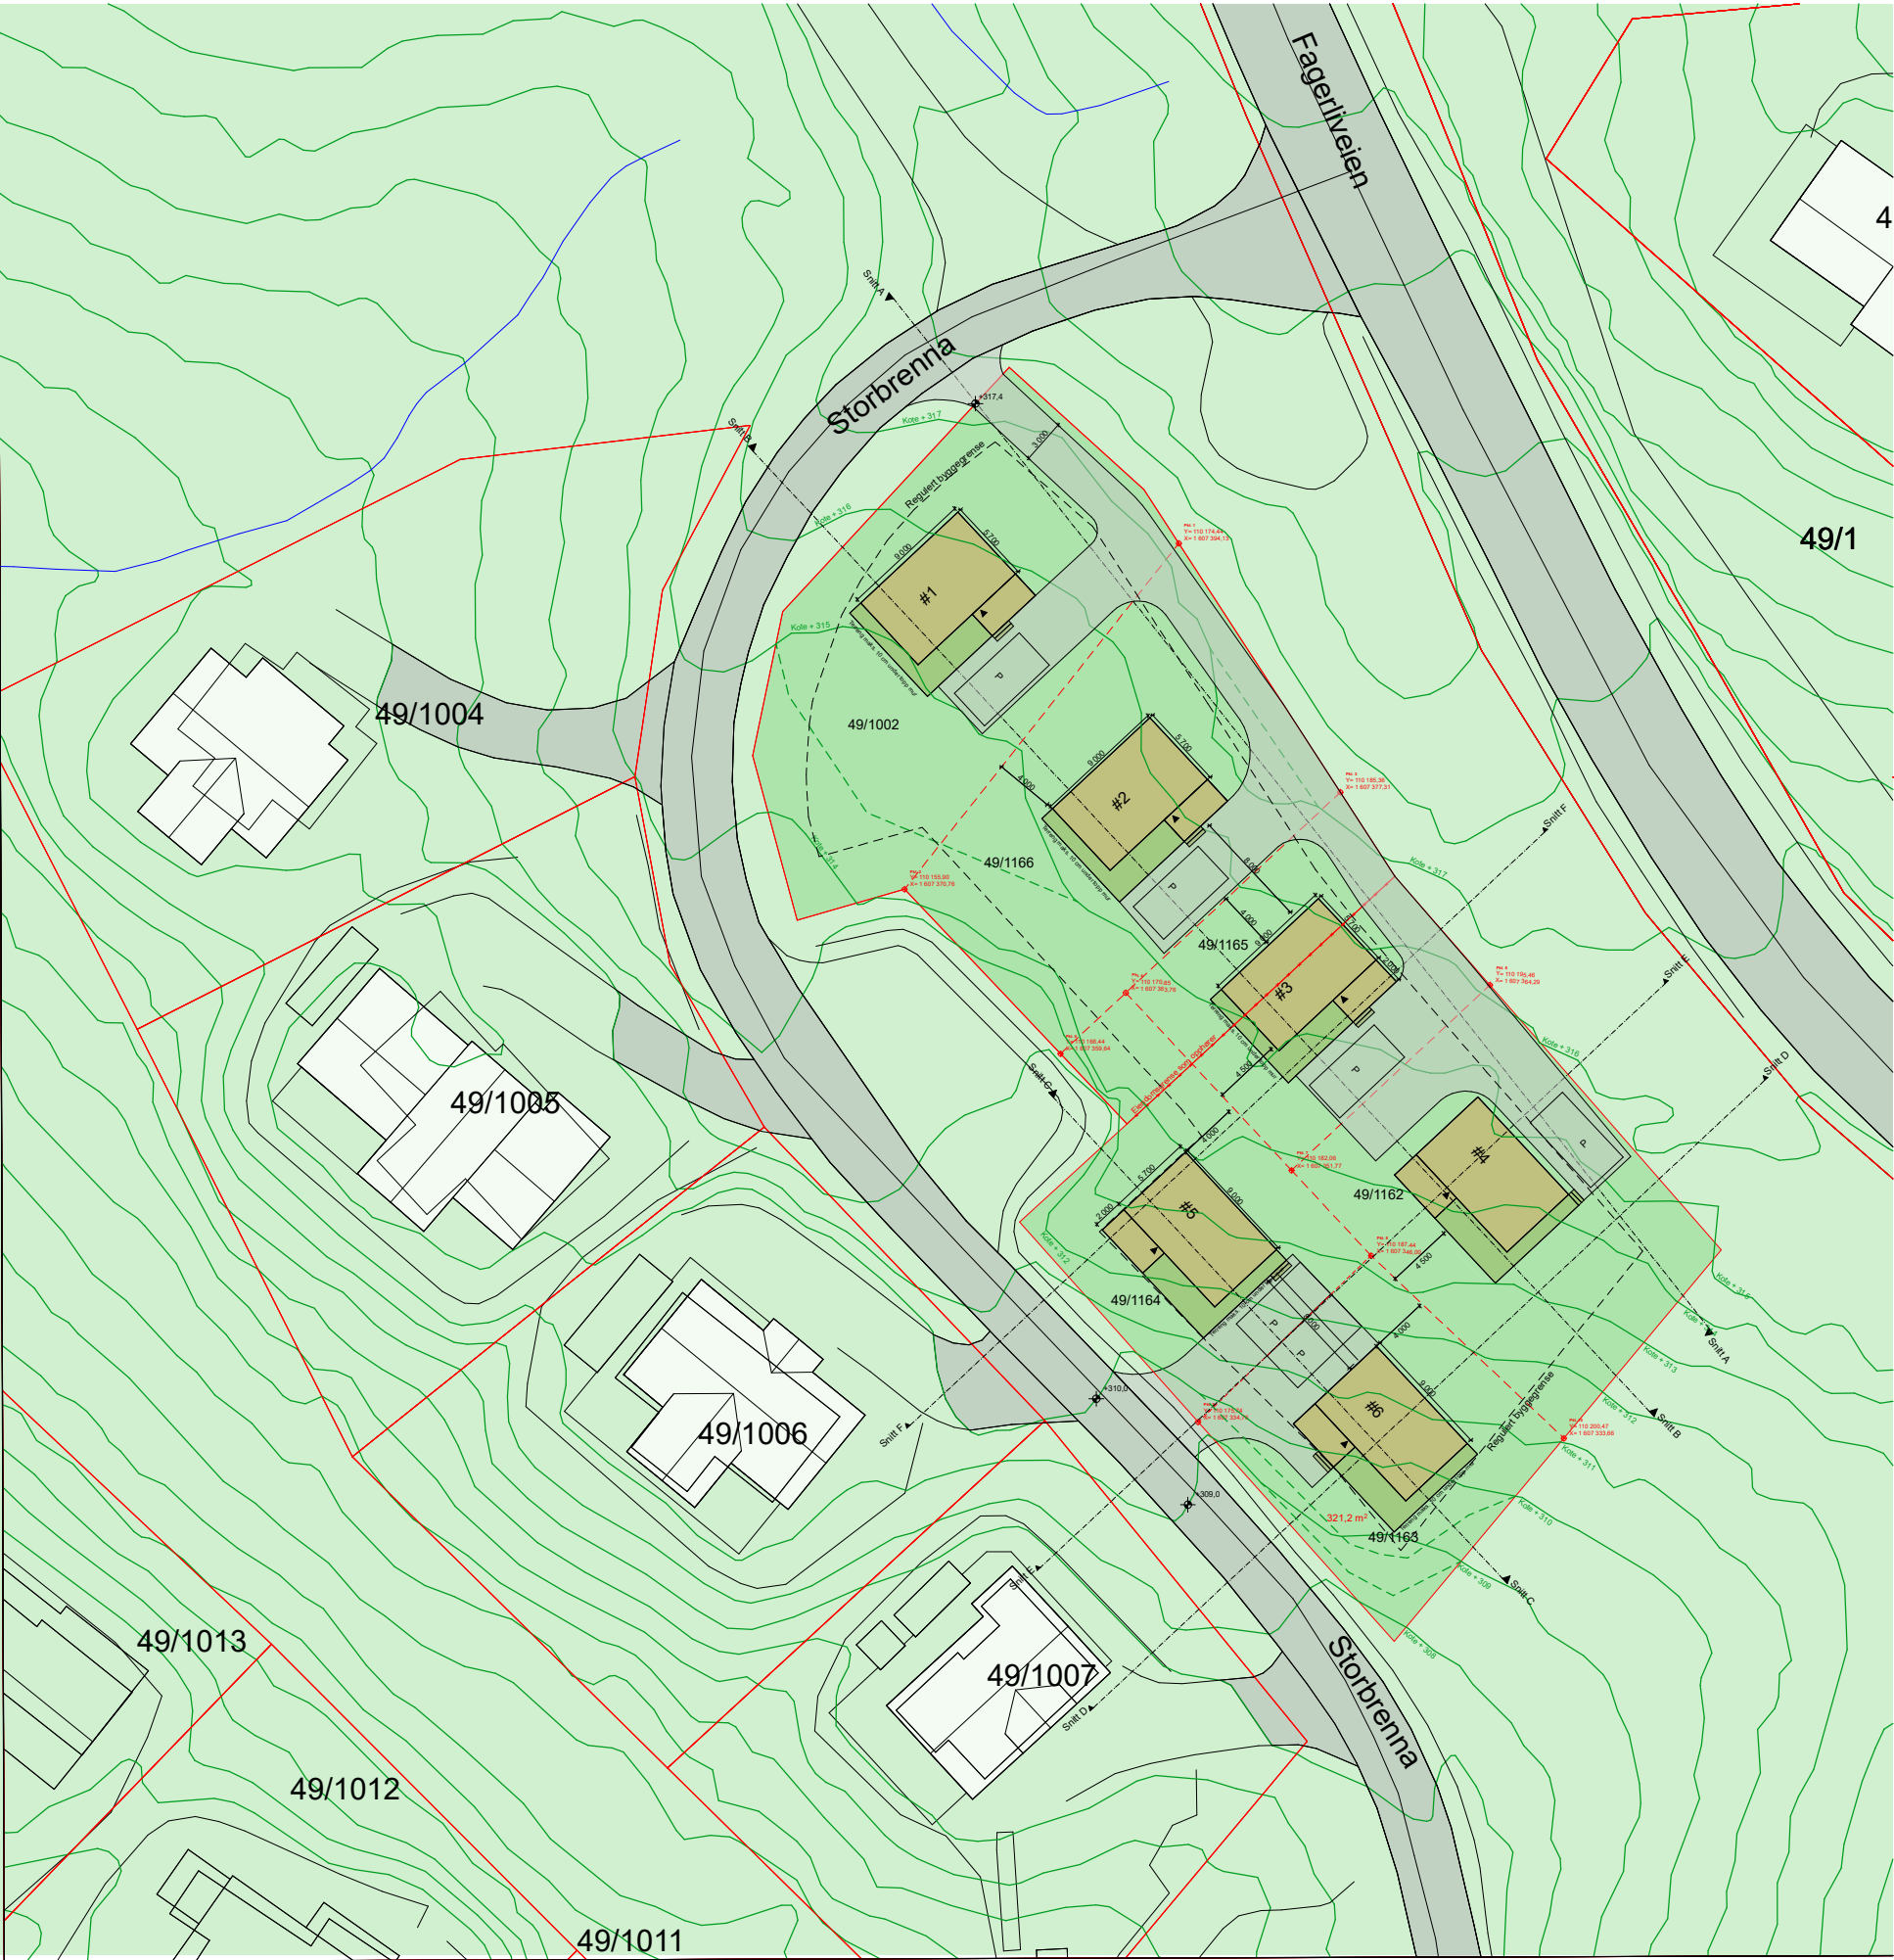

Det tas forbehold om mindre justeringer i detaljprosjekteringen.

Tegningsnr.. A10-1		Revisjon nr..
Type tegning Situasjonsplan		
Tegningen tilhører Selbu Boligsystem AS og er beskyttet av åndsverkloven. Kopiering eller annen benyttelse i strid med våre interesser er forbudt.		
N		
Fase Fase		
SELBUHUS Et godt hjem 100 ÅR 1924 - 2024		
Tiltakshaver Selbu Boligsystem AS		Godkjent
Byggeplass Storbrenna 8 og 10 7530 Meråker		Kontroll prosjekt. Sign.. Kontroll
Type tiltak Fritidsbolig		Filnavn Blåbærbakken_revisjon2.p ln
Husmodell Smart Maxi		Dato 03.09.2024
Gnr./Bnr./Festenr.. 49/1002		Målestokk 1:500
Prosjektnr.. 24021		Kontroll utførende
Tegningsnr.. A10-1		Sign.. Kontroll
Type tegning: Situasjonsplan		Prosjektnr. for prosjekterende/lev.