



10 JUL 2014

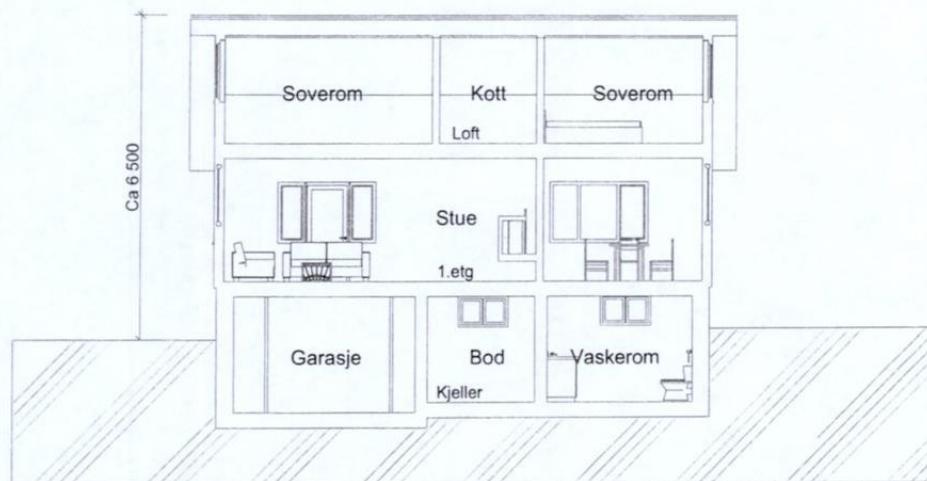

Snitt A-A

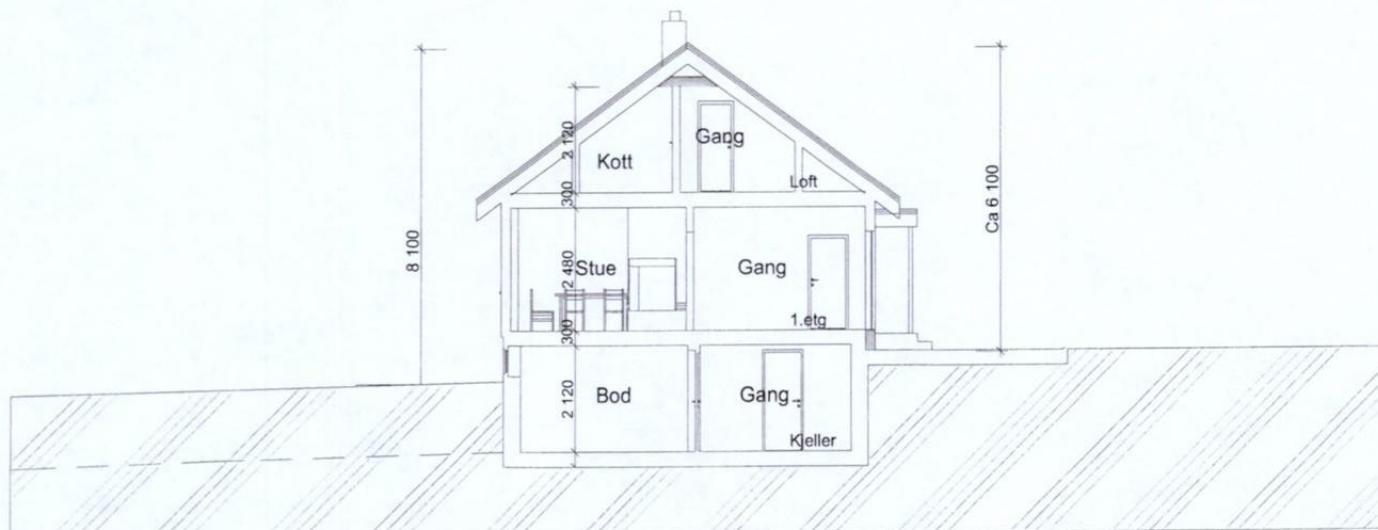

Snitt B-B

REV.	DATO	ENDRING	TEGN.	KONTR.	GODKJ.
Prosjektfase					
Gnr/Bnr.					

Jonny Linus Halvorsen
Storgata 10, 1555 SON

INNHold


Eksist. Snitt A og B

Filnavn : Enebolig påbygg.pln


PROSJEKT NR. 2014-02	MÅLESTOKK 1:100	DATO 25.02.2014	AV amn
TEGNING NR. BYGG ETASJE	FAG SYSTEM	TYPE	LØPENR
A 200 30 101			
REV			
A3			

E 6


10 JUL 2014

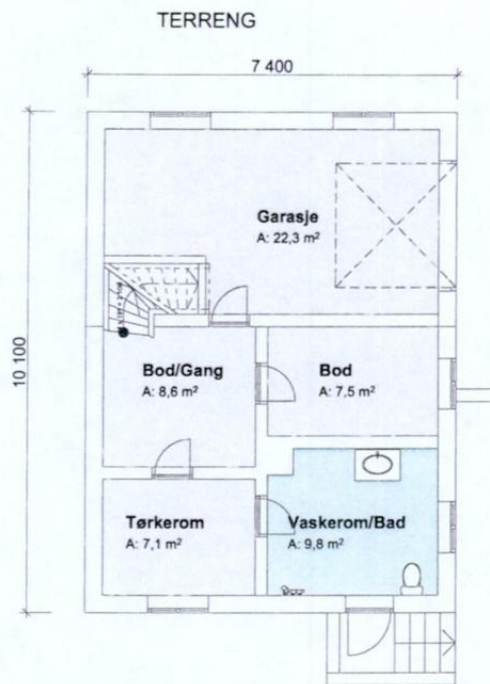

U.Etasje

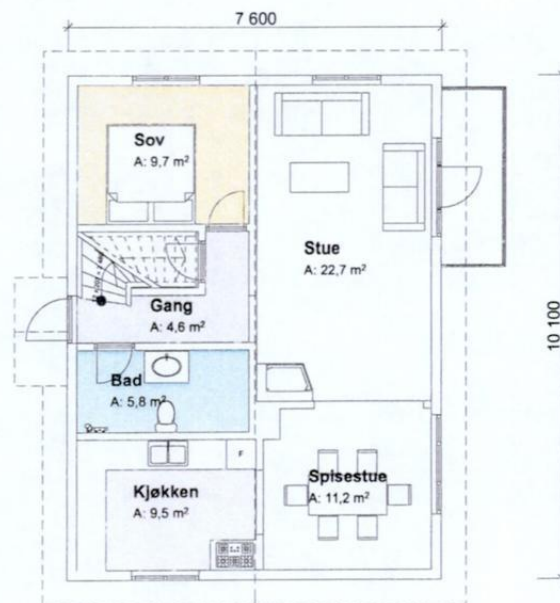

1.Etasje

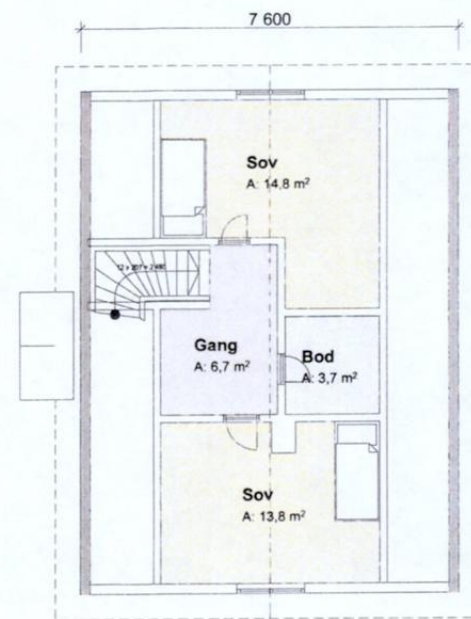

Loft

REV.	DATO	ENDRING	TEGN	KONTR	GODKJ

Prosjektfase
Gnr/Bnr.

Jonny Linus Halvorsen
Storgata 10, 1555 SON

INNHold
Eksisterende Planer
Filnavn : Enebolig påbygg.pln

PROSJEKT NR. 2014-02	MÅLESTOKK 1:100	DATO 25.02.2014	AV amn		
TEGNING NR.					
BYGG ETASJE	FAG	SYSTEM	TYPE	LØPENR	REV
A 200 20 103					A3

E ⑦

10 JUL 2014

NYTT TILBYGG


NYTT TILBYGG

Snitt B ▼

TAK

▼ Snitt A

7 600

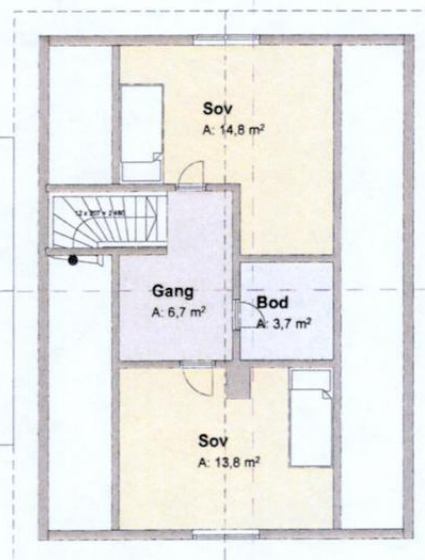

10 100

▼ Snitt B

▼ Snitt A

REV.	DATO	ENDRING	TEGN	KONTR	GOOKJ
Prosjektfase					
Gnr/Bnr.					

Jonny Linus Halvorsen
Storgata 10, 1555 SON

INNHOOLD

Plan 2. Etasje


Filnavn : Enebolig påbygg.pln

PROSJEKT NR. 2014-02	MÅLESTOKK 1:100	DATO 25.02.2014	AV amn
TEGNING NR. BYGG ETASJE	FAG SYSTEM	TYPE LØPENR	REV
A200 20 102			
A3			

E 10

10 JUL 2014

NYTT TILBYGG

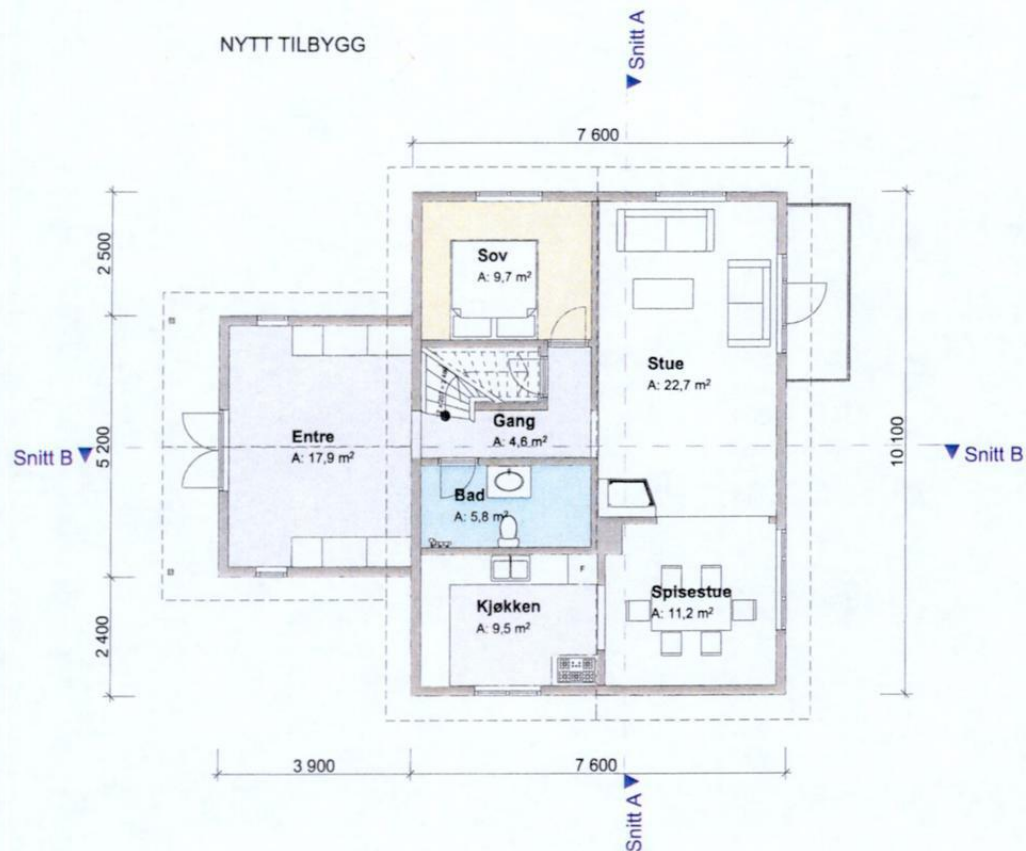

REV	DATO	ENDRING	TEGN	KONTR	GOOKJ
Prosjektfase					
Gnr/Bnr.					

Jonny Linus Halvorsen
Storgata 10, 1555 SON

INNHOOLD


Plan 1. Etasje

Filnavn : Enebolig påbygg.pln

PROSJEKT NR. 2014-02	MÅLESTOKK 1:100	DATO 25.02.2014	AV amn
TEGNING NR. BYGG ETASJE	PAG SYSTEM	TYPE LOPENR	REV
A 200 20 101			
A3			

E 12

10 JUL 2014

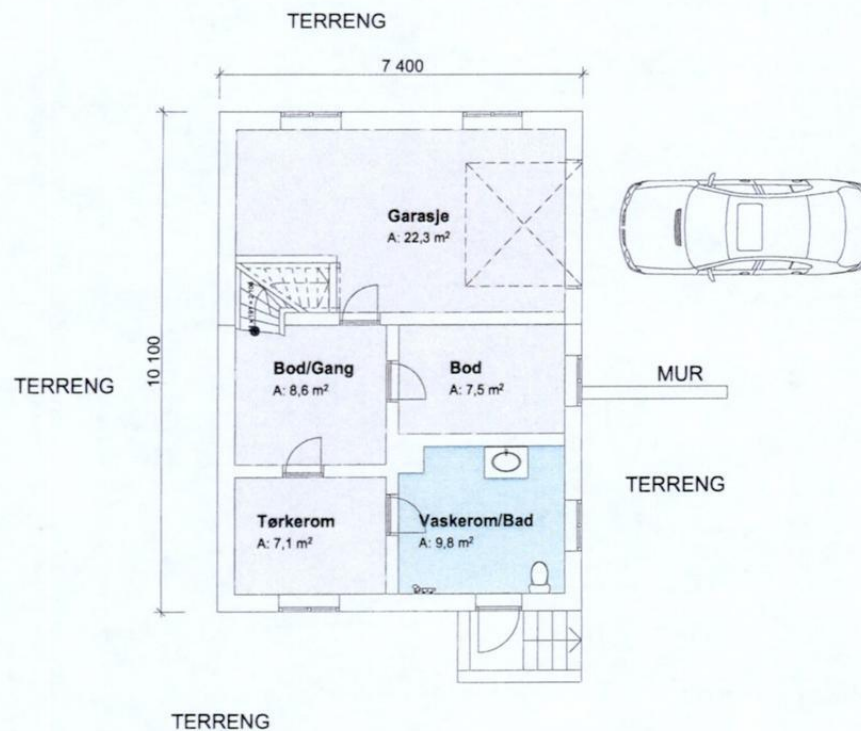

REV.	DATO	ENDRING	TEGN	KONTR	GODKJ
Prosjektfase					
Gnr/Bnr.					

Jonny Linus Halvorsen
Storgata 10, 1555 SON

INNHold
Under Etasje

Filnavn : Enebolig påbygg.pln

PROSJEKT NR. 2014-02	MÅLESTOKK 1:100	DATO 25.02.2014	AV amn			
TEGNING NR.						
BYGG	ETASJE	FAG	SYSTEM	TYPE	LØPENR	REV
A 200 20 100						

E 13