




Vestby kommune

Reguleringsplankart

Eiendom: 160/186
Adresse: Storgata 10
Utskriftsdato: 11.03.2026
Målestokk: 1:1000



UTM-32

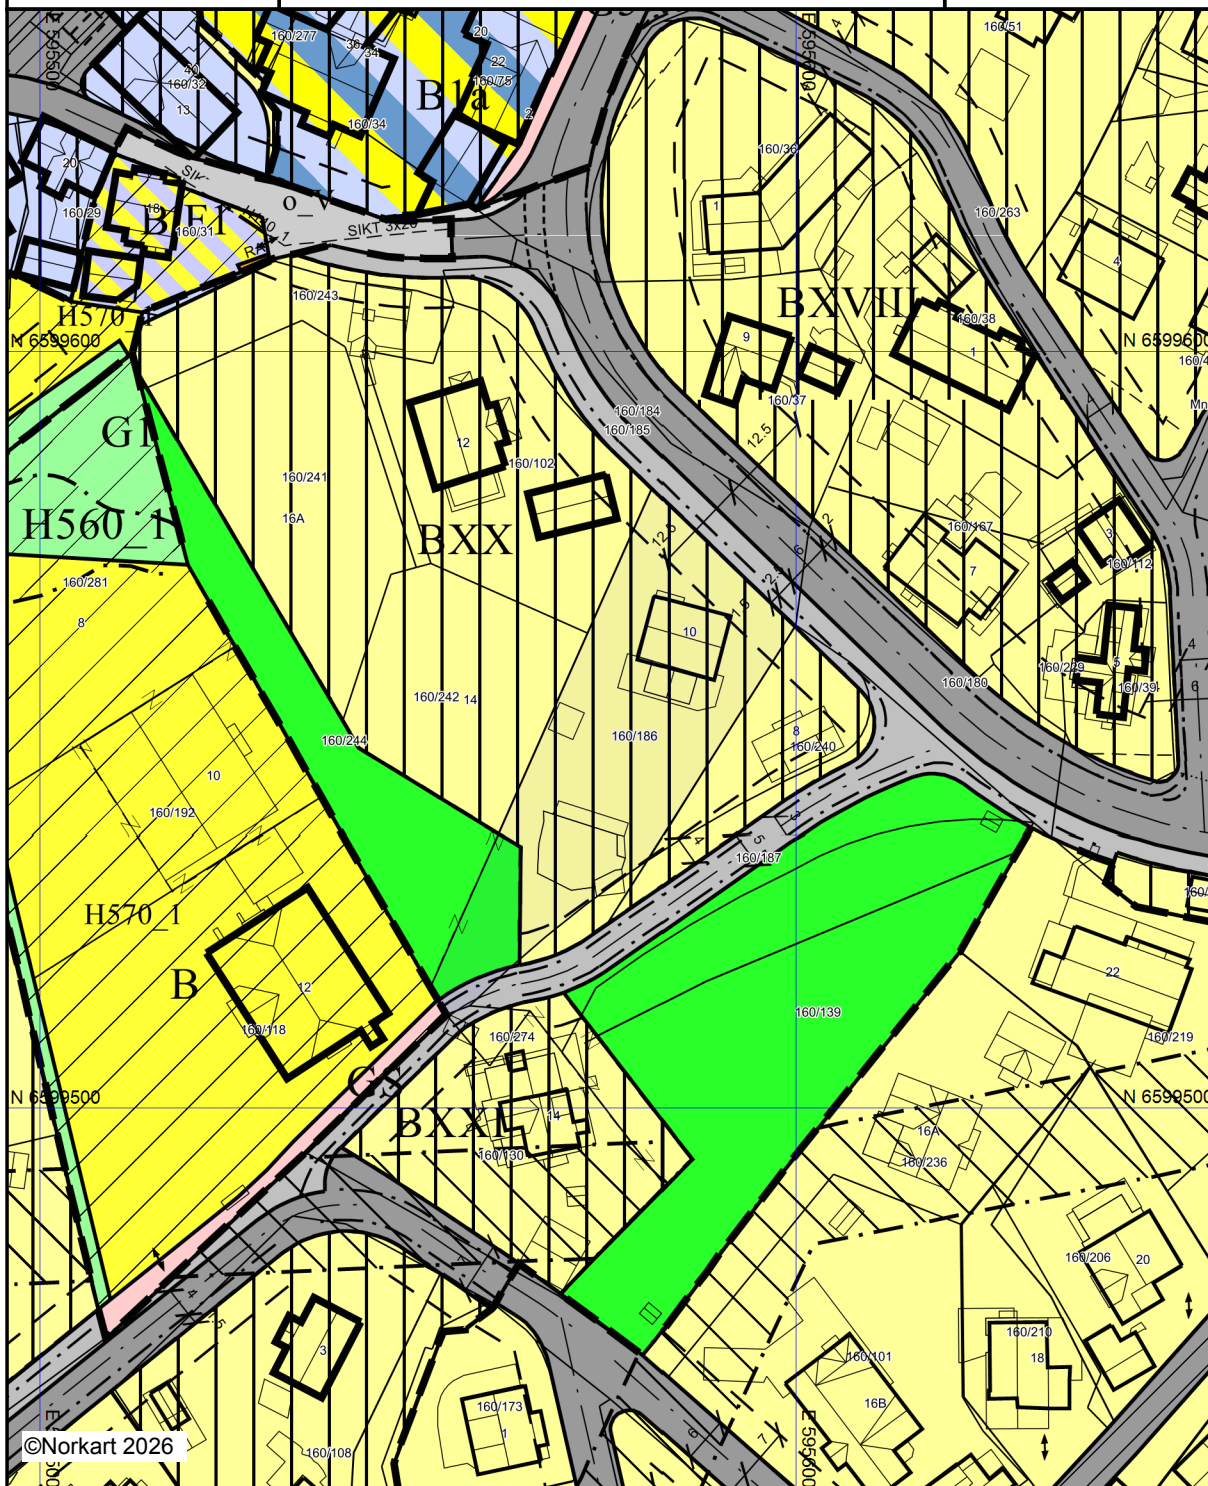

©Norkart 2026

Kartet er produsert fra kommunens beste digitale kartbaser for området og inneholder viktige opplysninger om eiendommen og området omkring. Presentasjonen av informasjon er i samsvar med nasjonal standard. Kartet kan inneholde feil, mangler eller avvik i forhold til kravene i oppgitt standard. Kartet kan ikke benyttes til andre formål enn det formålet det er utlevert til uten samtykke fra kommunen jf. lov om åndsverk.

Tegnforklaring

Reguleringsplan/Bebyggelsesplan PBL 1985

	Frittliggende småhusbebyggelse
	Område for forretning
	Kjøreveg
	Annen veggrunn
	Gang-/sykkelveg
	Friområder
	Felles avkjørsel
	Felles parkeringsplass
	Bolig/Forretning/Kontor
	Høyspenningsanlegg (høyspentlinje, transfo)
	Grense for bevaringsområde
	Bevaring av bygninger og anlegg
	Bevaring av bygninger

Reguleringsplan PBL 2008

	Sikringsonegrense
	Angitthensyngrense
	Boligbebyggelse
	Renovasjonsanlegg
	Kombinert bolig og forretning
	Veg
	Fortau
	Gang- og sykkelveg
	Friområde
	Sikringsone - Frisikt
	Angitthensynsone - Bevaring naturmiljø
	Angitthensynsone - Bevaring kulturmiljø

Felles for reguleringsplan PBL 1985 og 2008

	Regulerings- og bebyggelsesplanområde
	Planens begrensning
	Formålsgrense
	Faresonegrense
	Regulert tomtegrense
	Eiendomsgrense som skal oppheves
	Bygg, kulturminner mm. som skal bevares
	Byggegrense
	Bebyggelse som inngår i planen
	Bebyggelse som forutsettes fjernet
	Regulert senterlinje
	Frisiktslinje
	Regulert kant kjørebane
	Regulert kjørefelt
	Regulert parkeringsfelt
	Regulert fotgjengerfelt
	Målelinje/Avstandslinje
	Avkjørsel
Abc	Påskrift feltnavn
Abc	Påskrift reguleringsformål/arealformål
Abc	Påskrift bredde
Abc	Påskrift plantilbehør