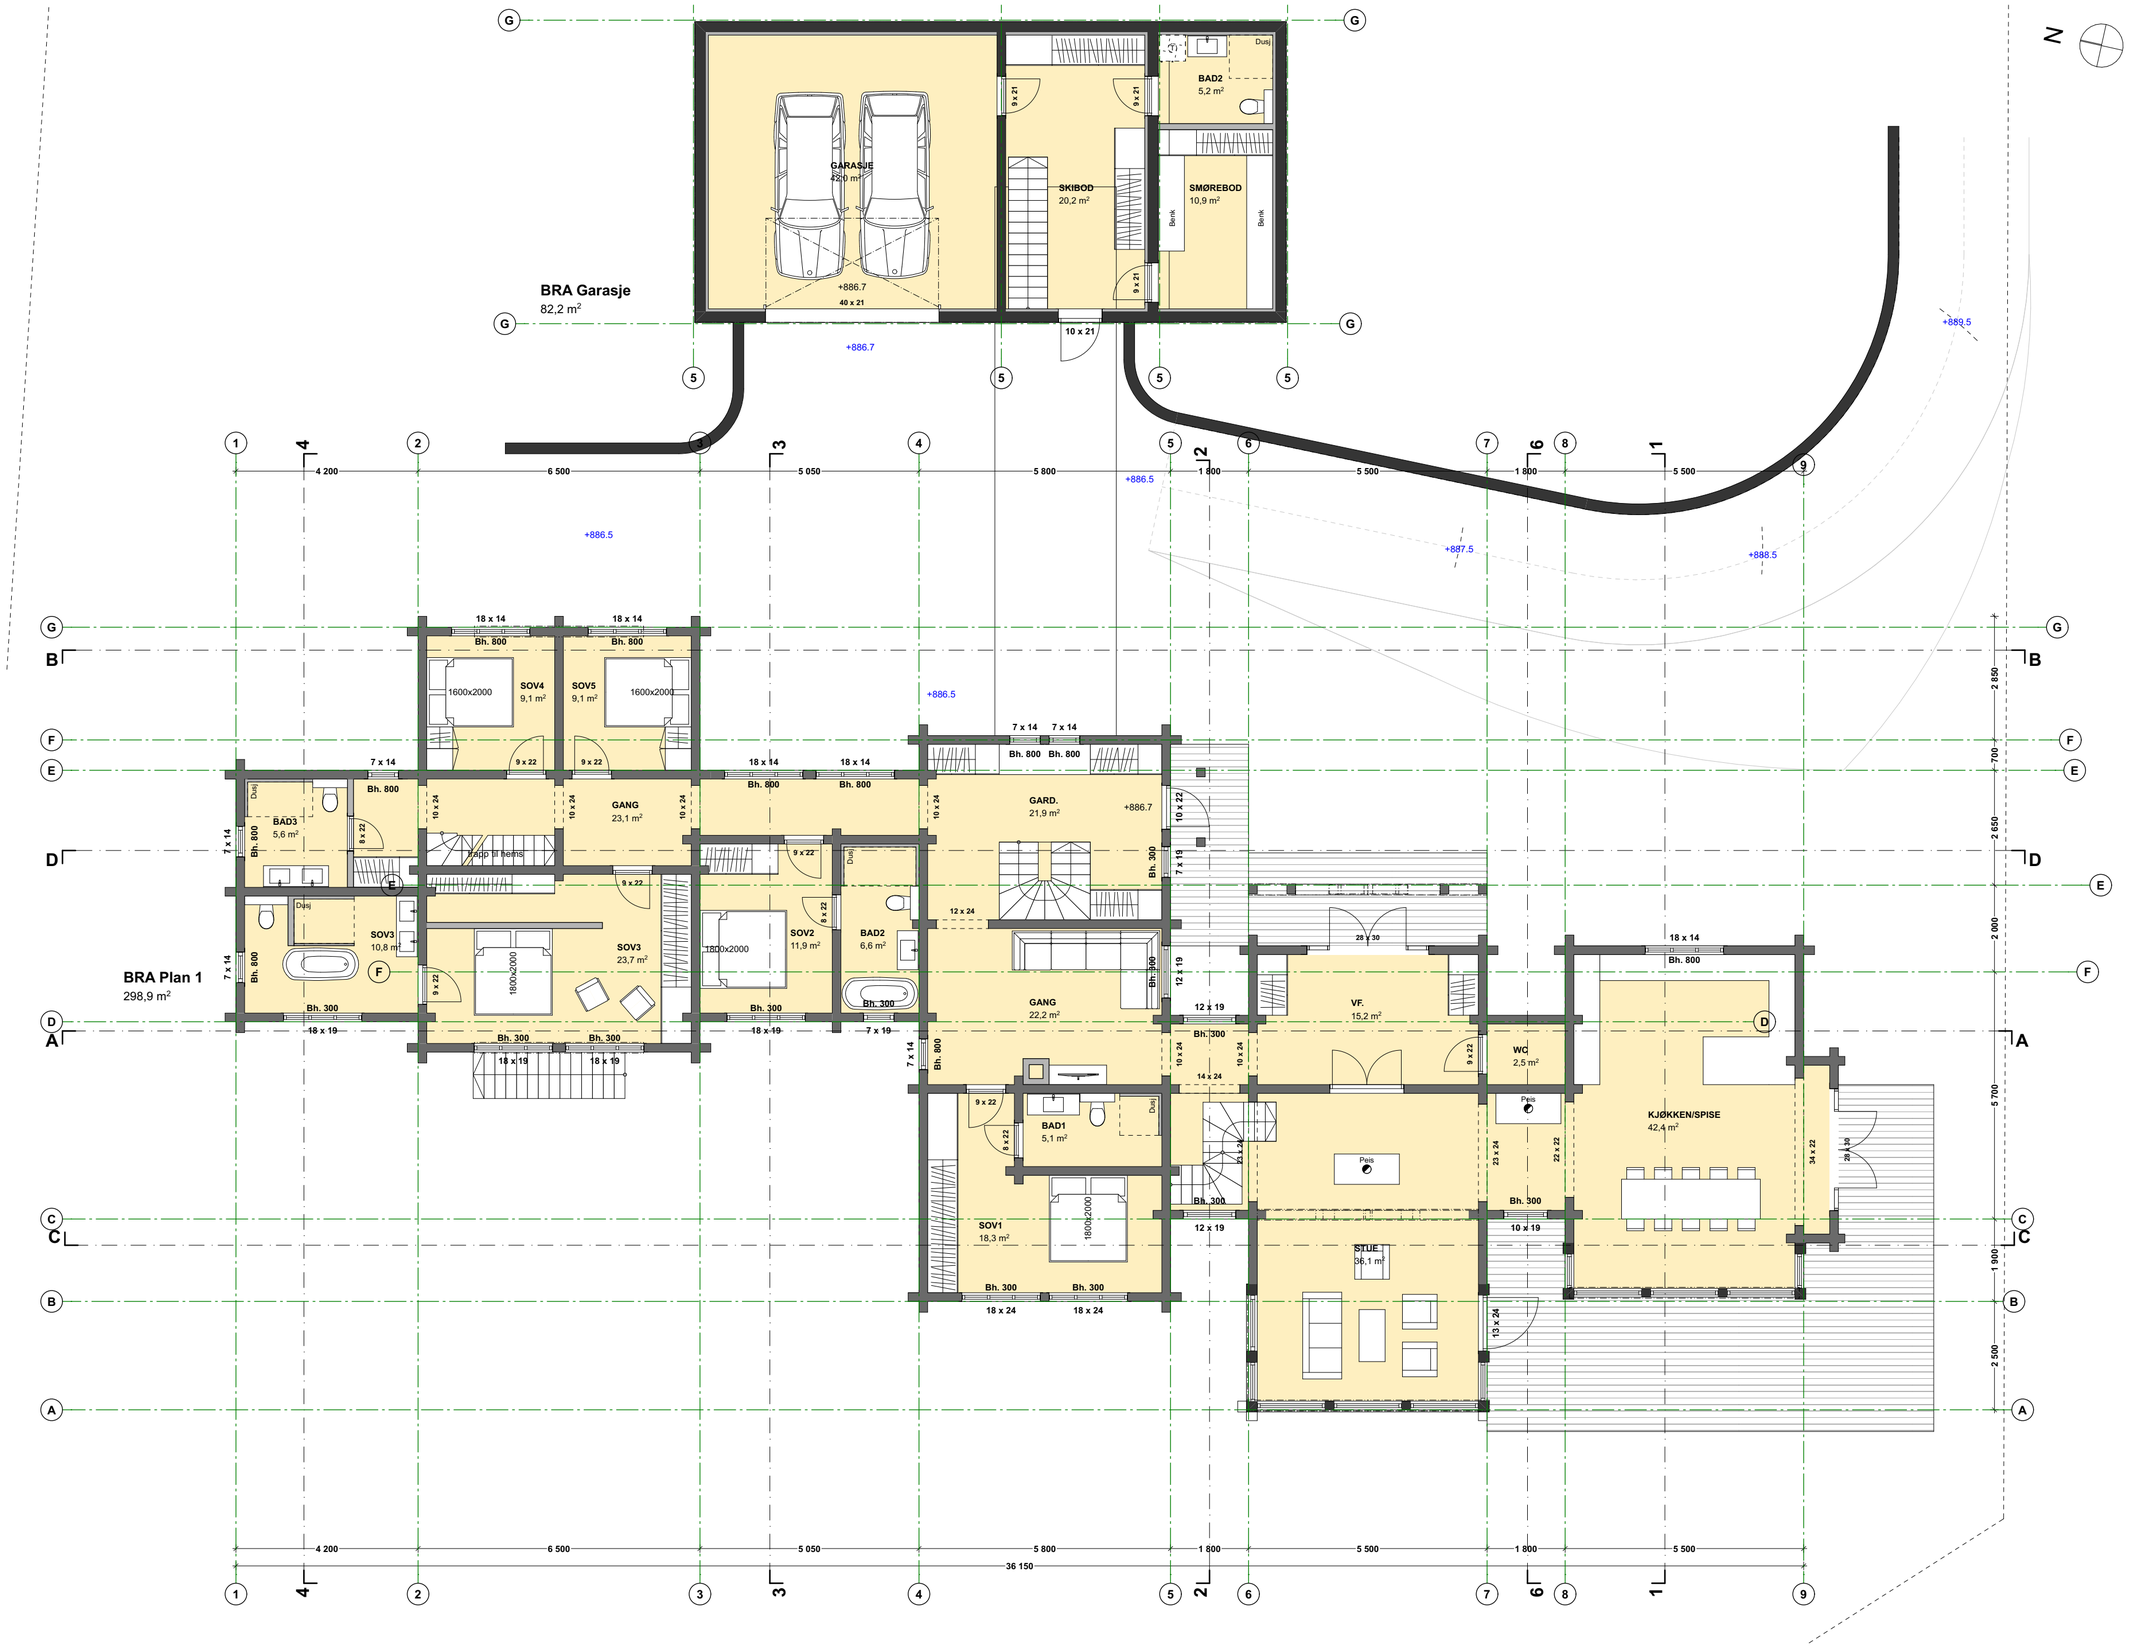

Hytte Lunnstadbrinken 23 - SKISSE 2026-03-18

Tegningsnr.:	
A20-02	
Type tegning:	
Plan 1	
Print: 13:19	18/03/2026

Rev	Dato	Beskrivelse	Sign.	Kontr

Fase: SKISSE

Høydegrunnlag: NN2000

Tegning utarbeidet av:

ARCONSULT OVE BØE
arkitektur | plan | interiør
postboks 260, 2051 jessheim | tlf. 63 97 31 79 | post@arconsult.no

Tiltakshaver:
TERAKS AS
Elektrovegen 4,
2069 Jessheim

Tegner: MSL

Kontroll prosjekt

Sign.: MSL | Kontroll: AB

Prosjekt:
LUNNSTADBRINKEN 23
Gbnr. 155/299/39
2636 Øyer
Øyer Kommune

Filnavn: 25010 2025-04-07 Lunnstadbrinken 23 .pln

Dato: 07.04.25

Målestokk: 1:100 (A2)

Kontroll utførende

Sign.: | Kontroll:

Prosjektnr.: 25010

Tegningsnr.: A20-02

Revisjon:

Type tegning: Plan 1