




G.nr 74 - B.nr 67

Dato: 01.09.2025

Målestokk: 1:500

Koordinatsystem: UTM 33N

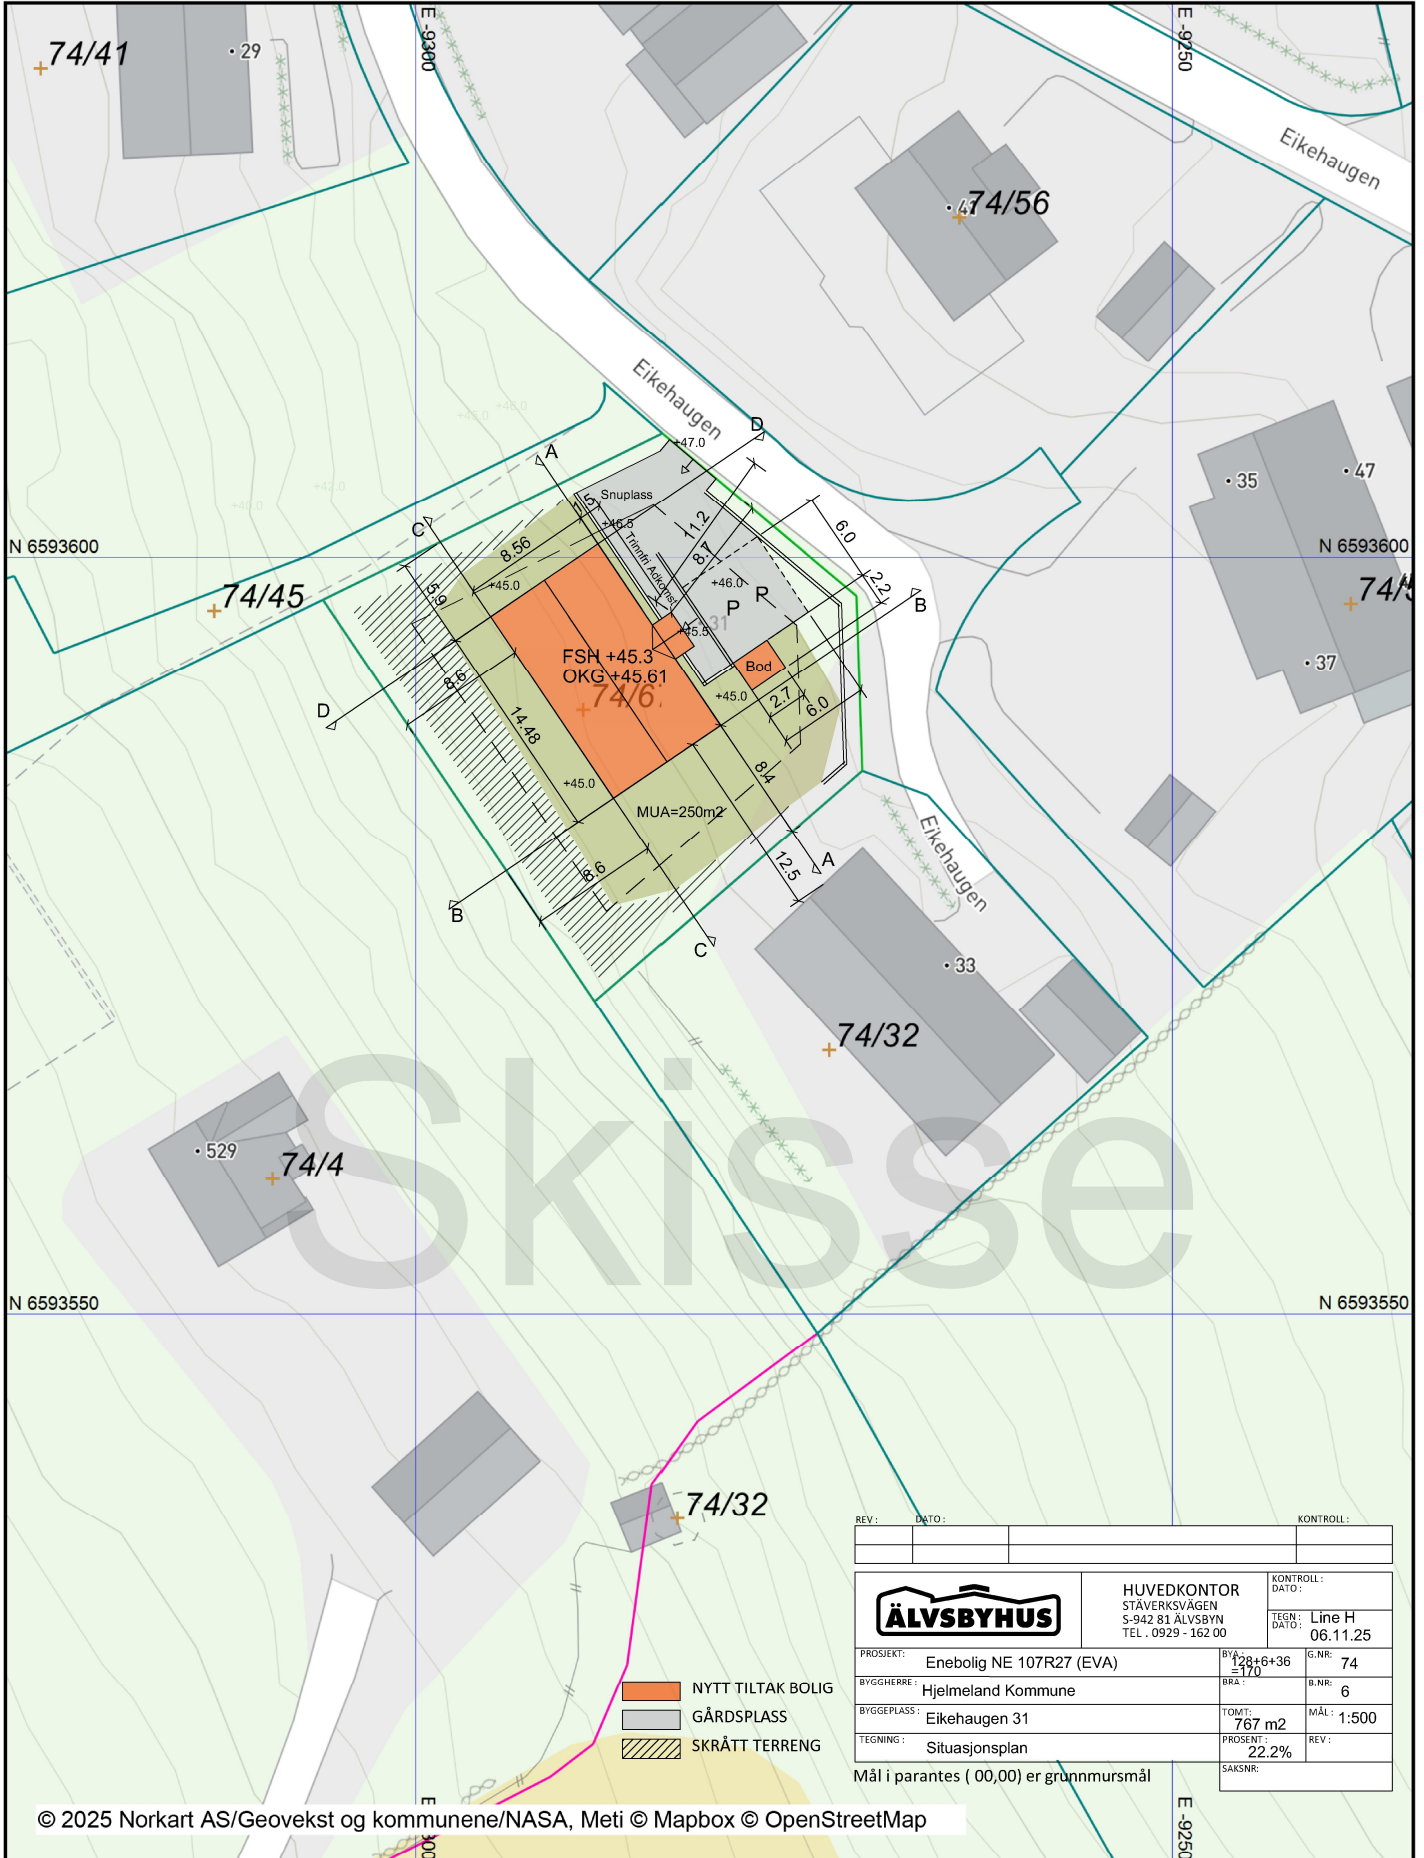

- NYTT TILTAK BOLIG
- GÅRDSPLASS
- SKRÅTT TERRENG

REV:	DATO:	KONTROLL:
<b>ÄLVSBYHUS</b>		KONTROLL: DATO: 06.11.25
HUVEDKONTOR STÅVERSVÅGEN S-942 81 ÄLVSBYEN TEL. 0929 - 162 00		TEGN: DATO: 06.11.25
PROSJEKT:	Enebolig NE 107R27 (EVA)	BYGGEPLASS: 128+6+36
BYGGHERRE:	Hjelmeland Kommune	BRÅ: 170
BYGGEPLASS:	Eikehaugen 31	G.NR.: 74
TEGNING:	Situasjonsplan	B.NR.: 6
	Mål i parantes ( 00,00) er grunnmursmål	TOMT: 767 m <sup>2</sup>
		MÅL: 1:500
		PROSENT: 22.2%
		REV:
		SAKSNR:

© 2025 Norkart AS/Geovekst og kommunene/NASA, Meti © Mapbox © OpenStreetMap

Det tas forbehold om riktigheten eller fullstendigheten av opplysningene i dette dokumentet. Det kan ikke rettes krav som følge av at disse opplysningene benyttes som grunnlag for beslutninger.