




G.nr 74 - B.nr 67

Dato: 01.09.2025

Målestokk: 1:500

Koordinatsystem: UTM 33N

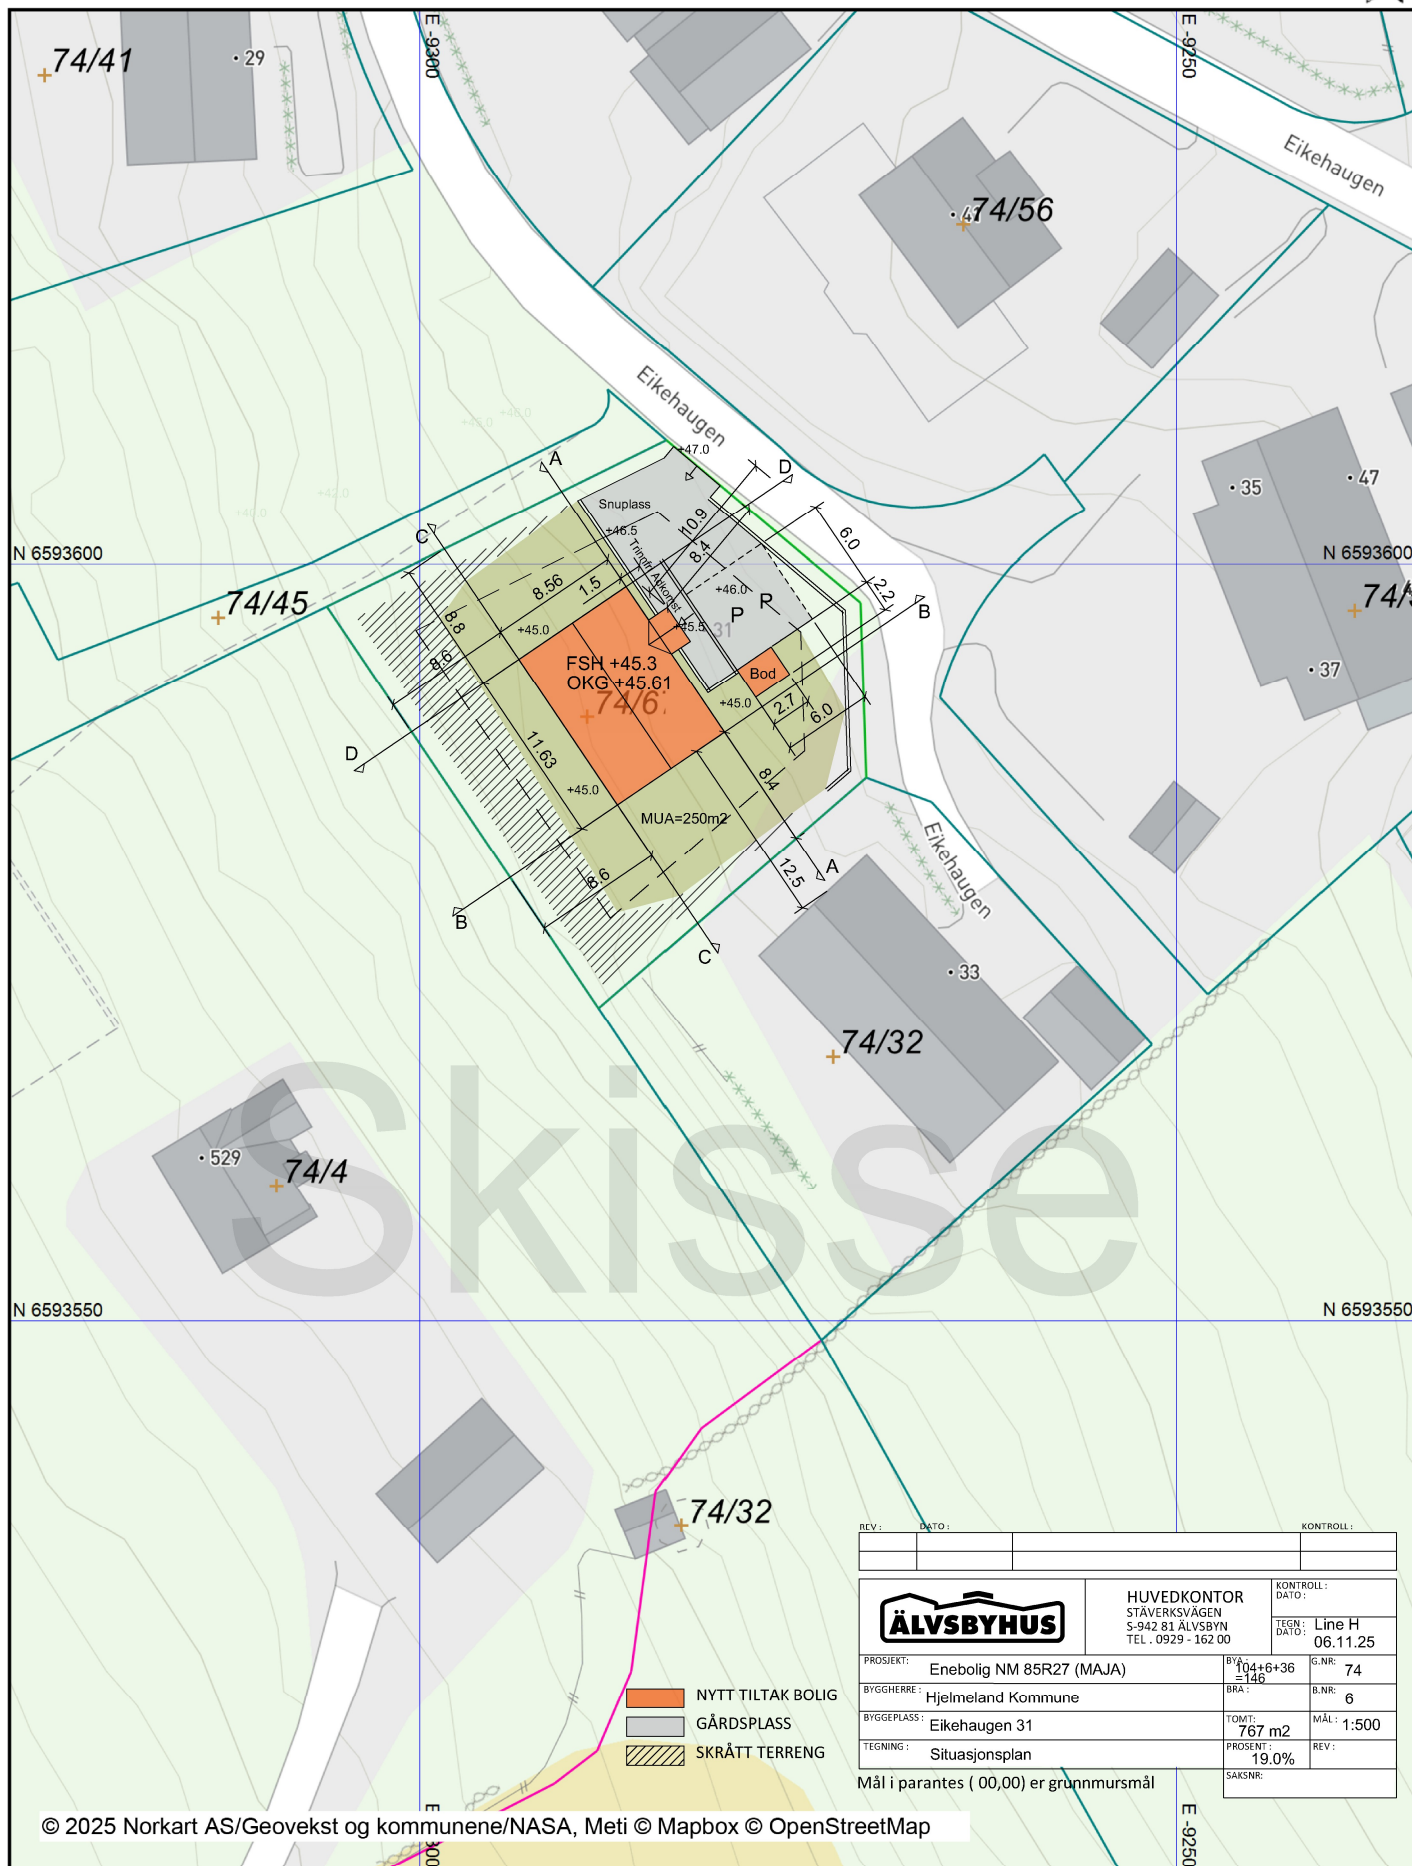

- NYTT TILTAK BOLIG
- GÅRDSPLASS
- SKRÅTT TERRENG

REV:	DATO:	KONTROLL:
ÄLVSBYHUS		HUVEDKONTOR STÅVERKSVÄGEN S-942 81 ÄLVSBYEN TEL. 0929 - 162 00
PROSJEKT: Enebolig NM 85R27 (MAJA)		KONTROLL: DATO: TEEN: DATO: Line H 06.11.25
BYGGHERR: Hjelmeland Kommune	BYGGEPLASS: Eikehaugen 31	G.NR: 74 B.NR: 6
TEGNING: Situasjonsplan	Mål i parentes (00,00) er grunnmursmål	TOMT: 767 m ² PROSENT: 19.0% SAKSNR:

© 2025 Norkart AS/Geovekst og kommunene/NASA, Meti © Mapbox © OpenStreetMap

Det tas forbehold om riktigheten eller fullstendigheten av opplysningene i dette dokumentet. Det kan ikke rettes krav som følge av at disse opplysningene benyttes som grunnlag for beslutninger.