


ØST

A B C D E F G H I J

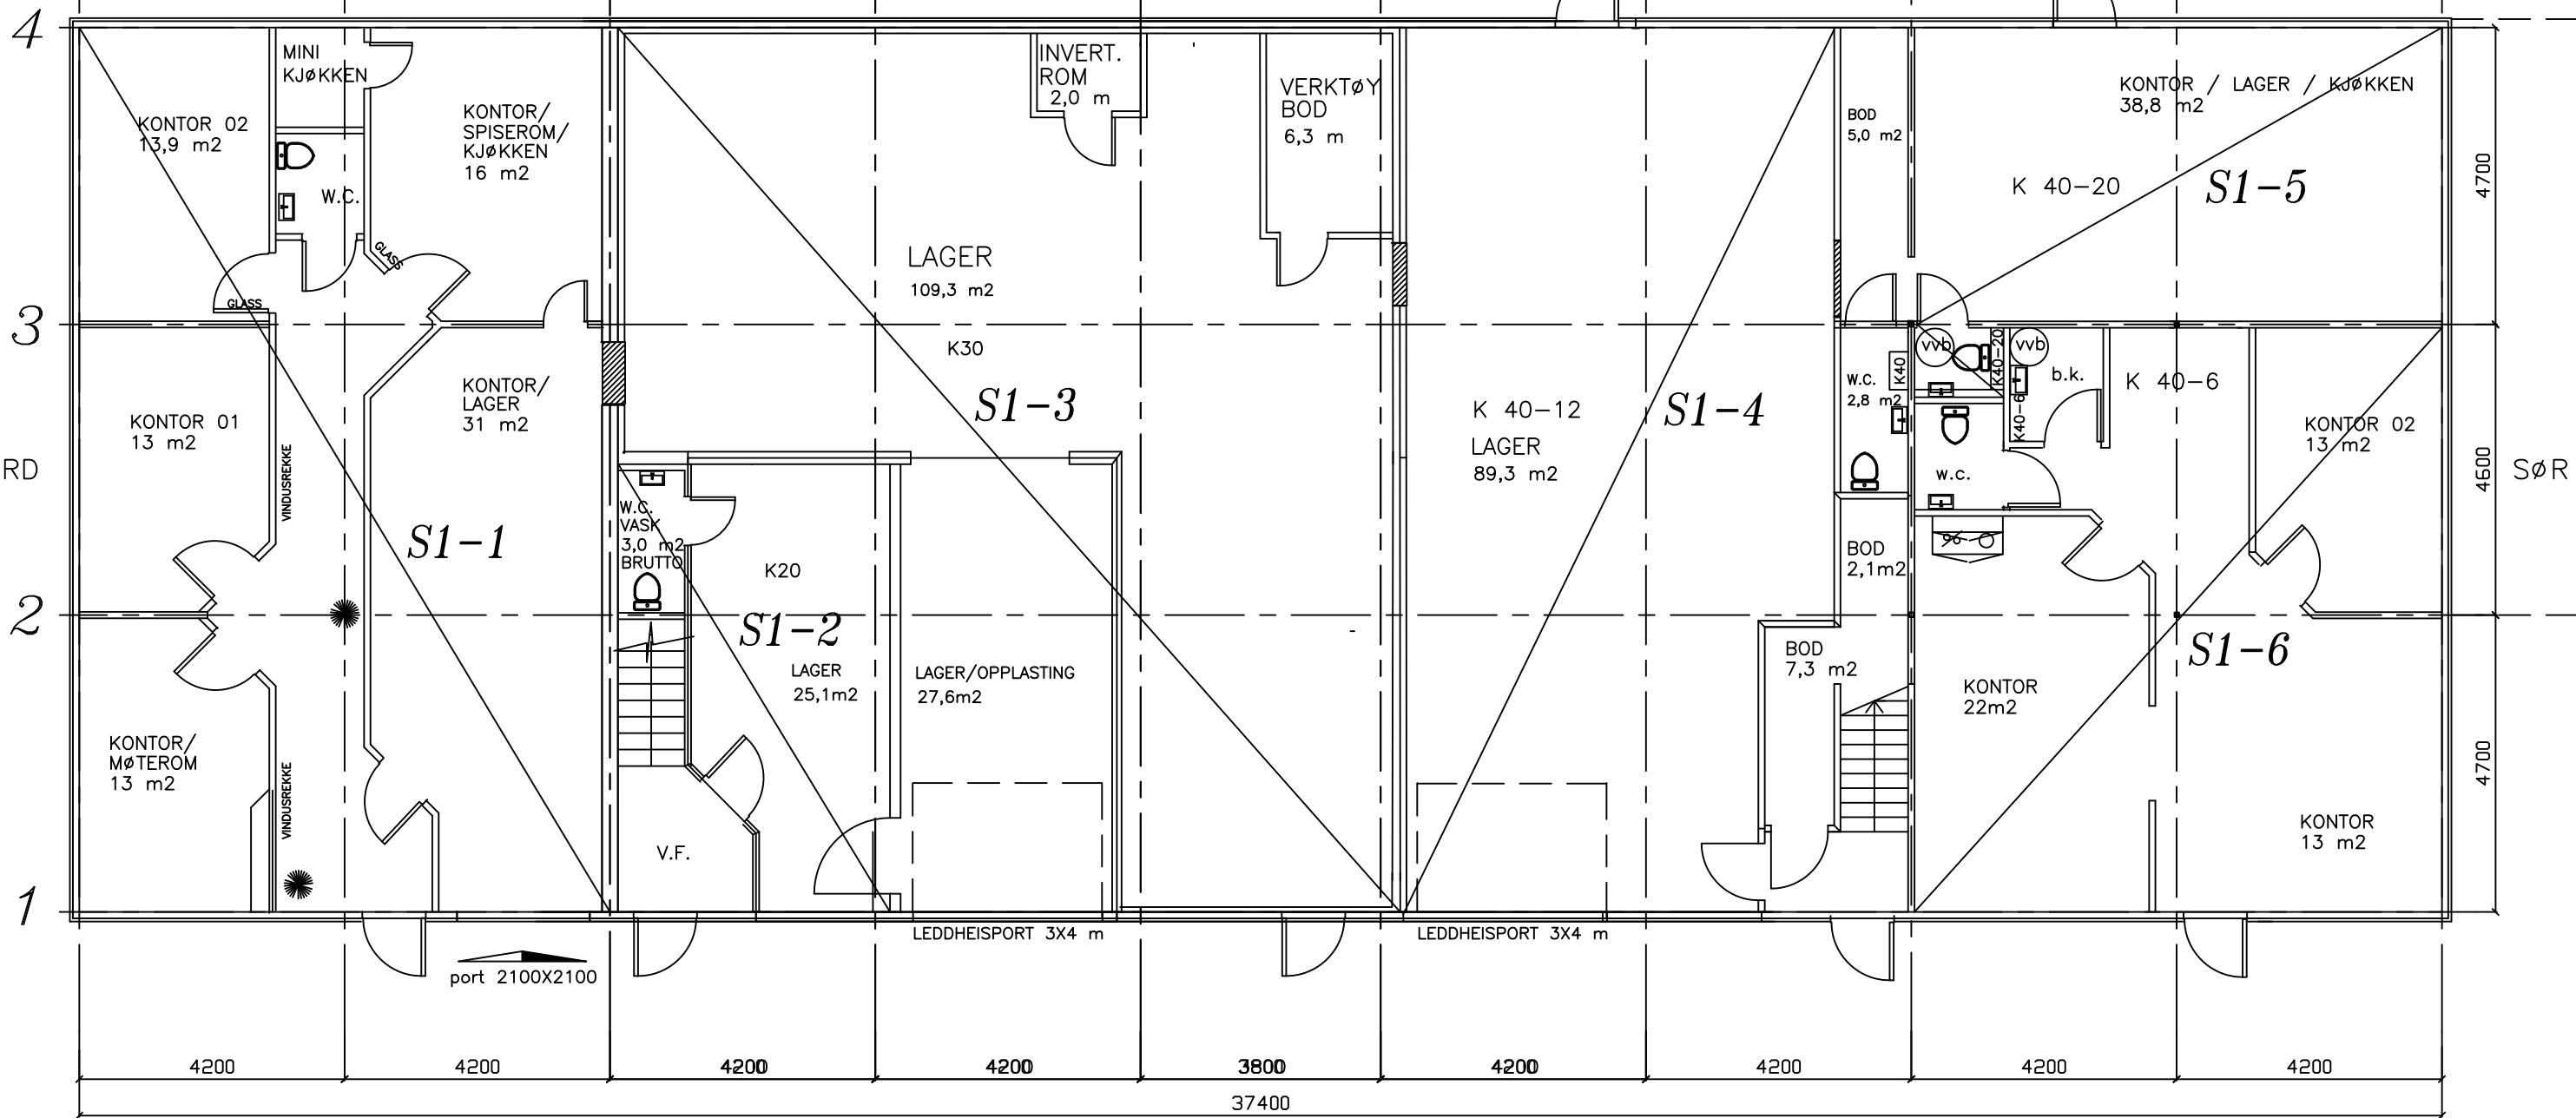

PLAN 1. ETG.

VEST

REV1	REV. DATO 03.03.2026	TEGNET AV KZ	KONTROLLERT AV PFW	Oppdatert planløsning.
REV0	REV. DATO 22.04.2021	TEGNET AV KZ	KONTROLLERT AV SBW	
22.04.2021			KZ	Målestokk:
22.04.2021			Kontrollert av SBW	1:100

DENNE TEGNING ER VÅR EIENDOM OG MÅ IKKE UTEN VÅR TILLATELSE FOREVISES NOEN TREDJE PERSON

A/S LOKKÅSVN. 22 A
PLAN 1. etg

