


OBS! Tegninger av eksisterende bygg er utarbeidet på grunnlag av importerte DAK-filer. Avvik til byggeplassen kan forekomme. Alle mål må kontrolleres på stedet.

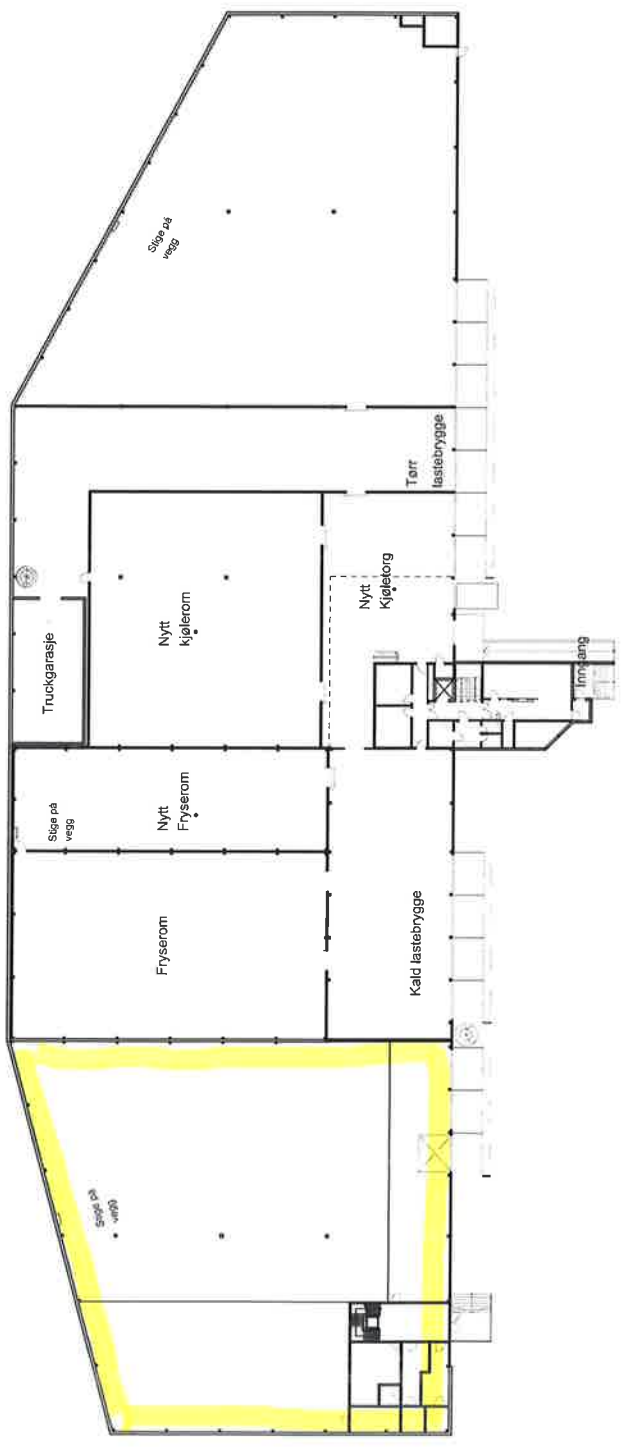

SP	Utskriftsnavn	Utskrift	Utskrift
SP	Utskriftsnavn	Utskrift	Utskrift

NEWSEC

UNDMA 193331_Planlegning_1.etg.dwg

Fjellboveien 6-10
Frogner

Plantegning
1.etg.

08.05.18 01