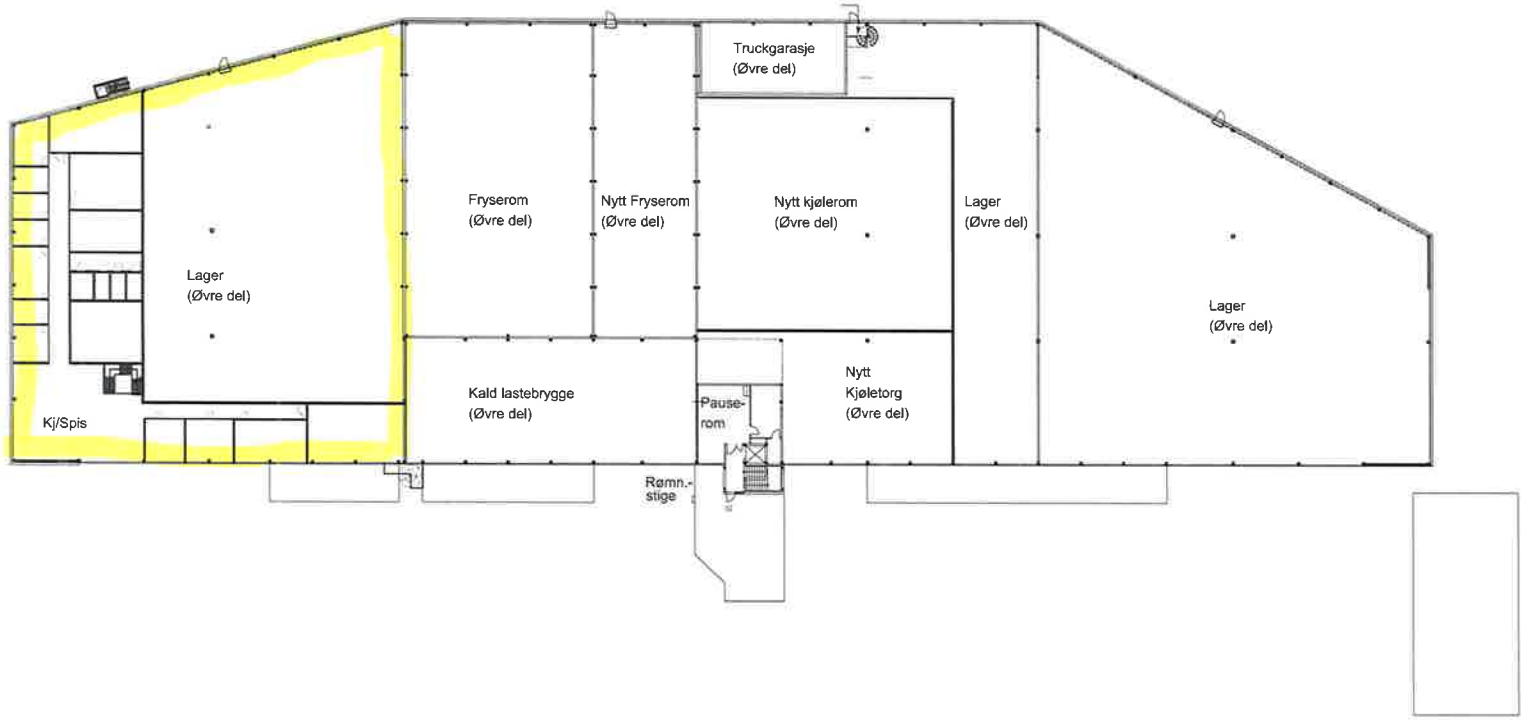

OBS! Tegninger av eksisterende bygg er utarbeidet på grunnlag av importerte DAK-filer.
Avvik ift. byggeplassen kan forekomme.
Alle mål må kontrolleres på stedet.

[illegible]	[illegible]	[illegible]	08.05.18	
REV	BESKRIVELSE	SIGN	DATO	[illegible]

Revisjoner

NEWSEC

TEGNET AV: UNDMA	KONTROLLERT AV:	FILNAVN: M96381_Plantegning_2 etg.dwg
[illegible]	[illegible]	

ADRESSE:
Fjellboveien 6-10
Frogner

TEGNINGENS BENEVNELSE:
Plantegning
2.etg.

MÅLESTOKK	DATO	REV. DATO	REV.
A3/1:500	08.05.18		01