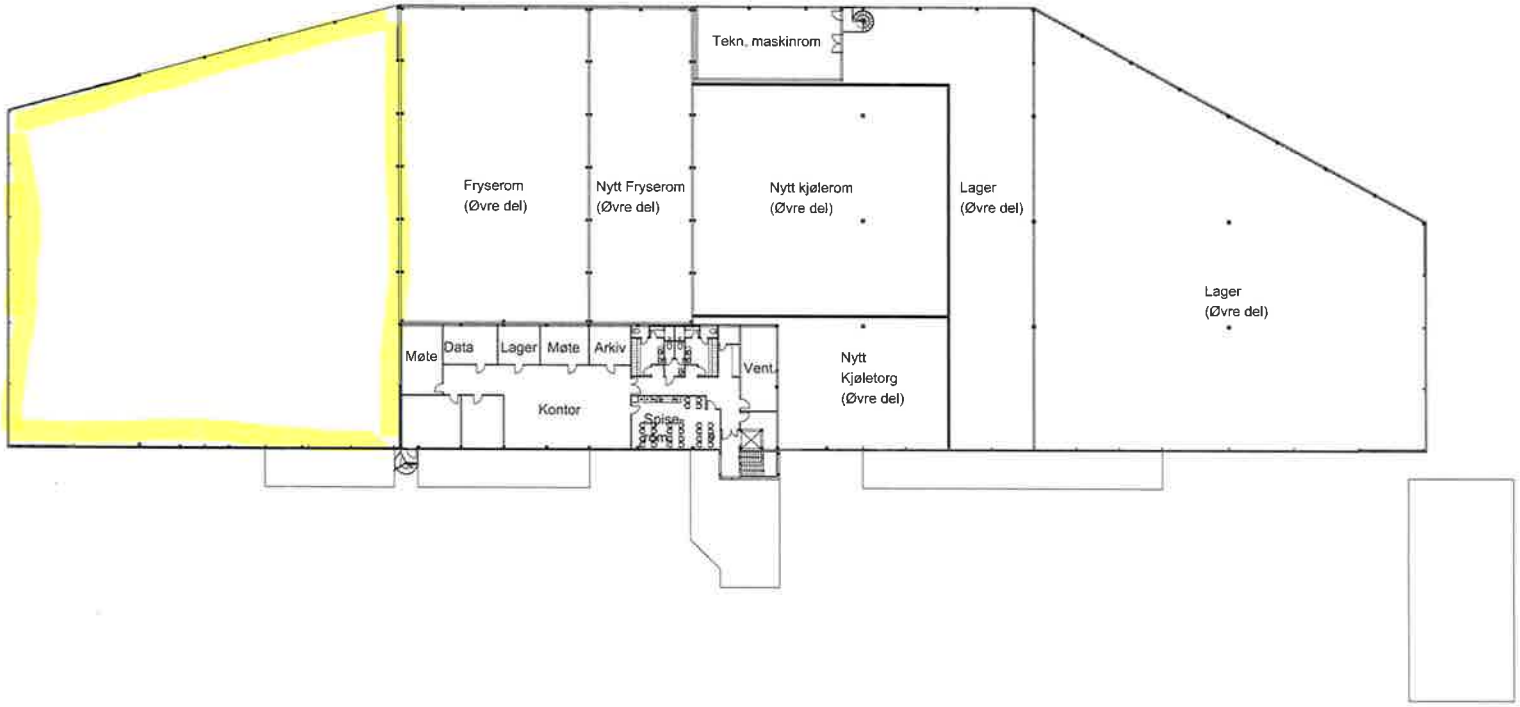

OBS! Tegninger av eksisterende bygg er utarbeidet på grunnlag av importerte DAK-filer.
Avvik ift. byggeplassen kan forekomme.
Alle mål må kontrolleres på stedet.

01	Utfarmeldes av plantegning	UNDMA	08.05.18	
REV.	BESKRIVELSE	SIGN.	DATO	STRØK

Revisjoner

NEWSEC

TEGNET AV	KONTROLLERT AV	FILNAVN
UNDMA		M98381_Plantegning_3 etg.dwg

TEGNINGSNR.

Fjellboveien 6-10
Frogner

TEGNINGENS INNHOLD

Plantegning
3.etg.

MÅLESTOKK	DATO	NEY DATO	REV.
A3/1:500	08.05.18		01