


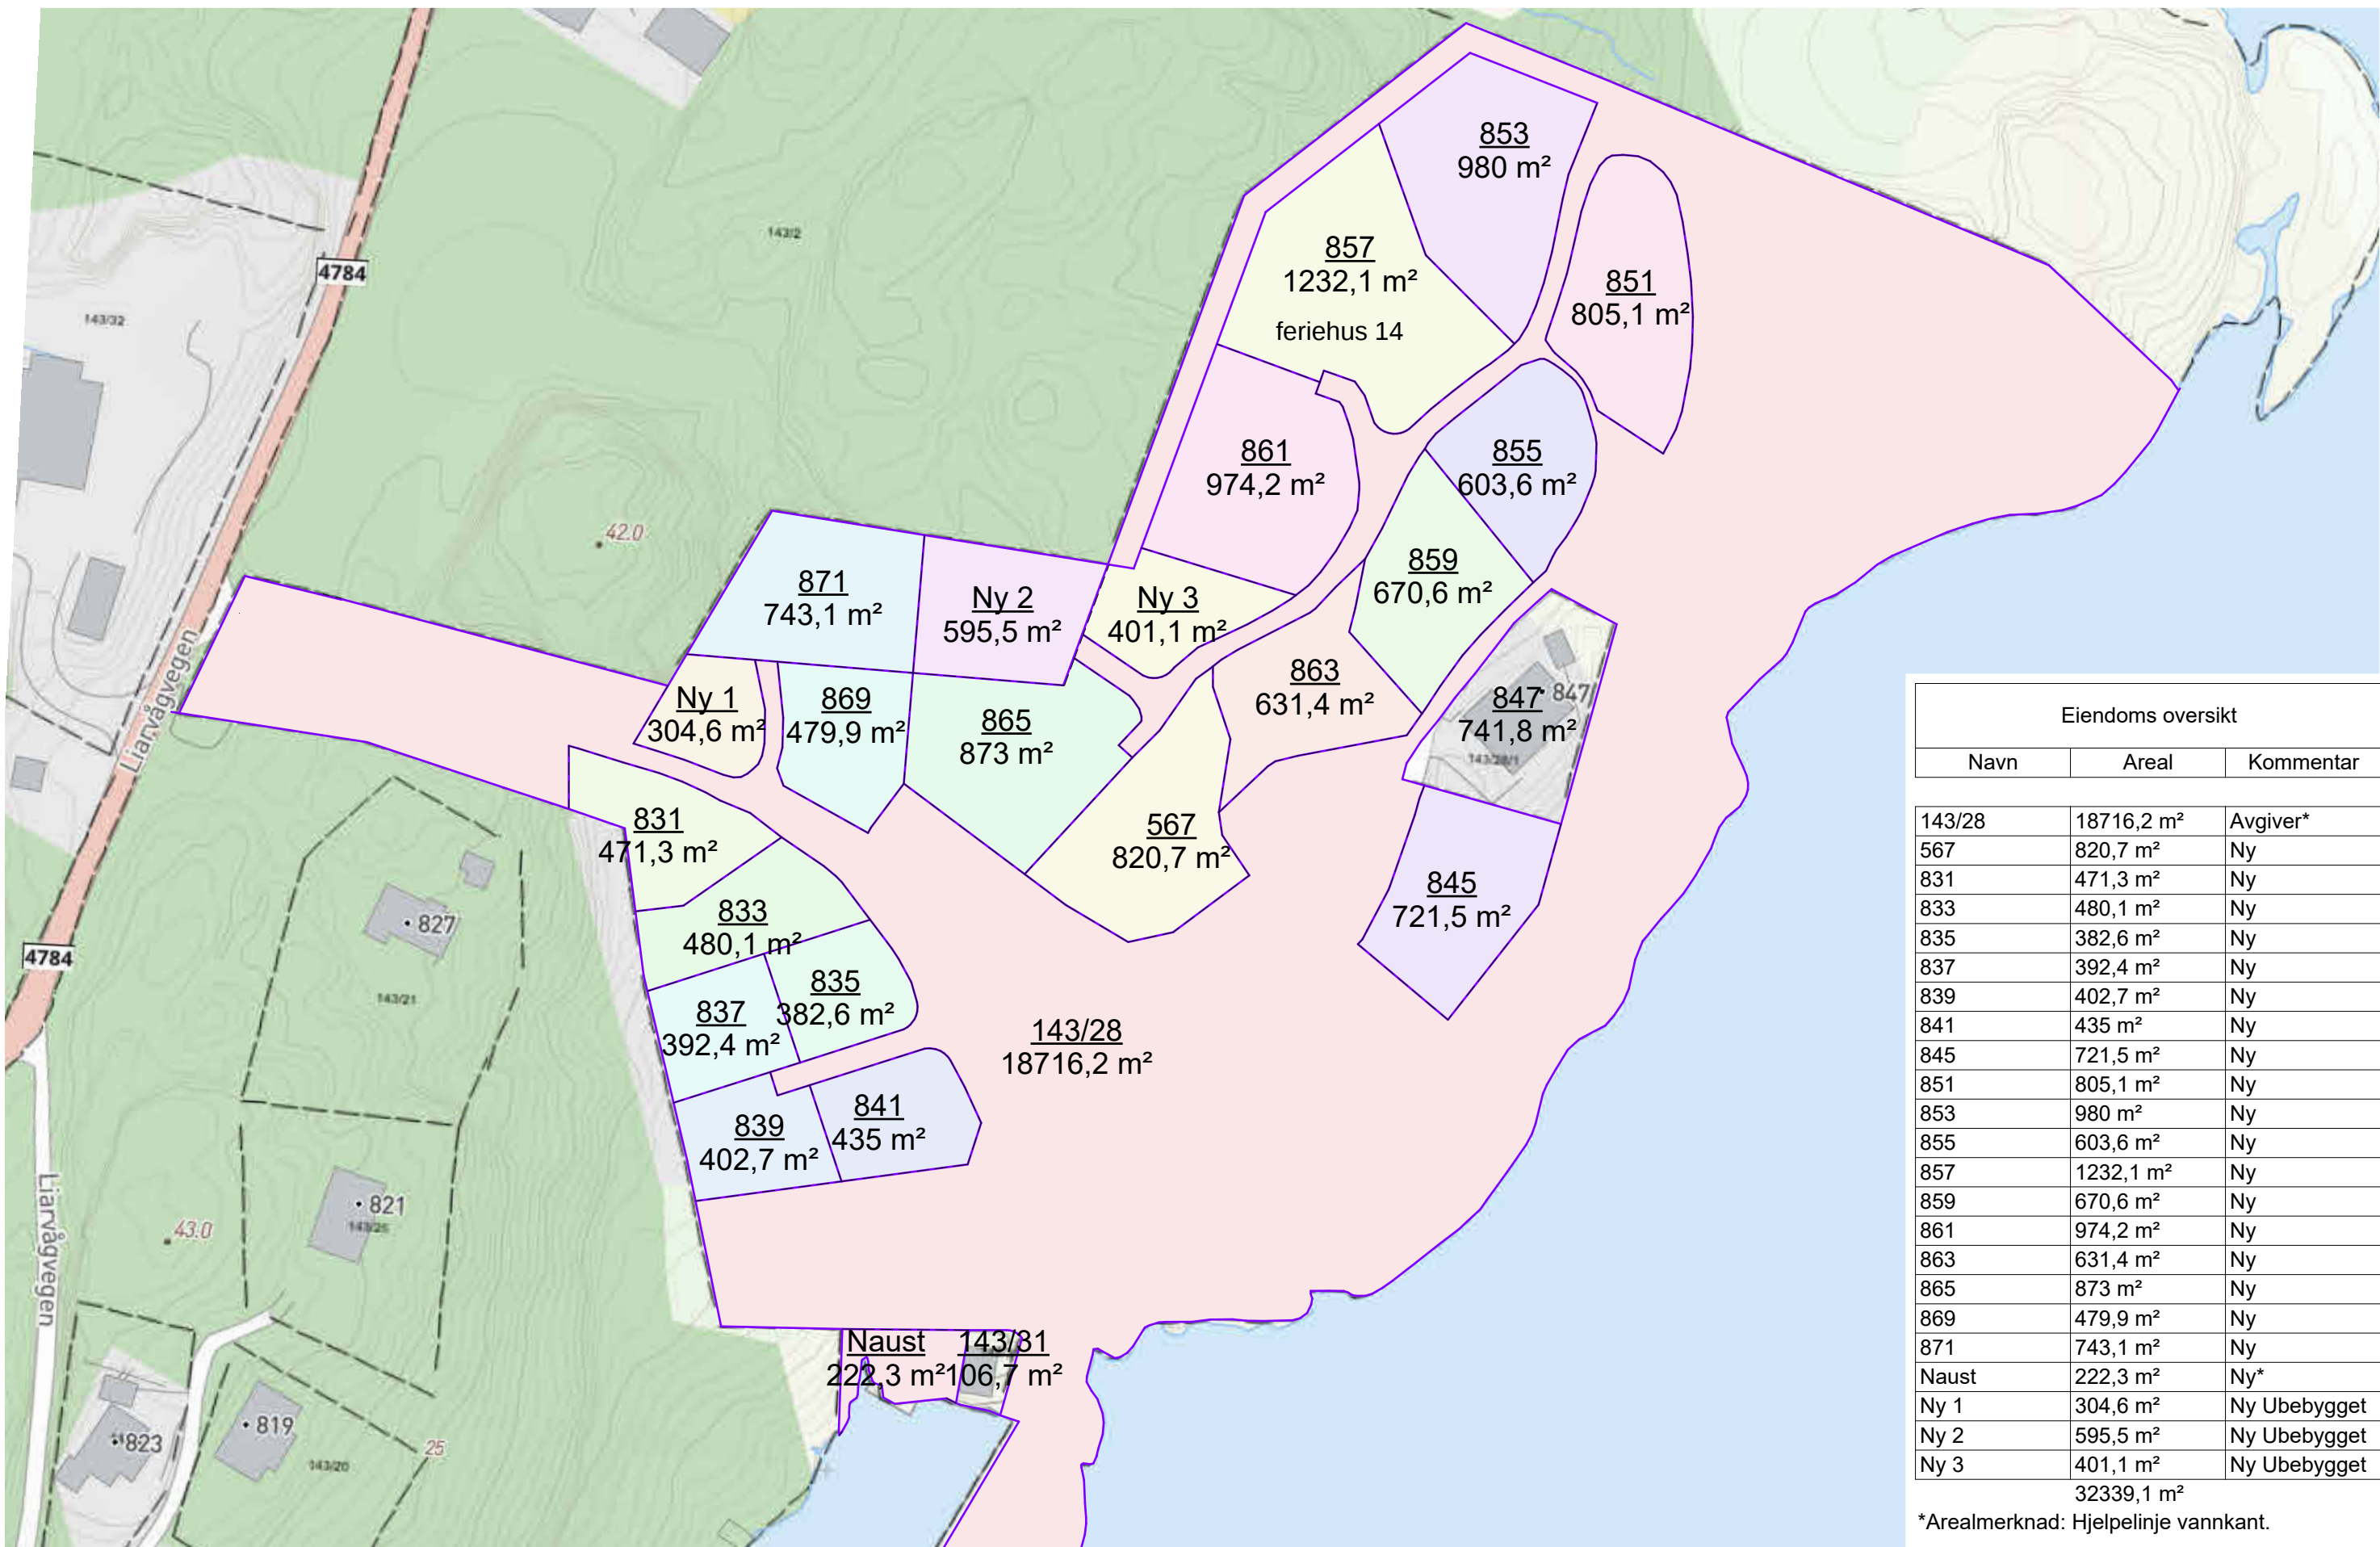

Eiendoms oversikt		
Navn	Areal	Kommentar
143/28	18716,2 m²	Avgiver*
567	820,7 m²	Ny
831	471,3 m²	Ny
833	480,1 m²	Ny
835	382,6 m²	Ny
837	392,4 m²	Ny
839	402,7 m²	Ny
841	435 m²	Ny
845	721,5 m²	Ny
851	805,1 m²	Ny
853	980 m²	Ny
855	603,6 m²	Ny
857	1232,1 m²	Ny
859	670,6 m²	Ny
861	974,2 m²	Ny
863	631,4 m²	Ny
865	873 m²	Ny
869	479,9 m²	Ny
871	743,1 m²	Ny
Naust	222,3 m²	Ny*
Ny 1	304,6 m²	Ny Ubebygget
Ny 2	595,5 m²	Ny Ubebygget
Ny 3	401,1 m²	Ny Ubebygget

32339,1 m²
*Arealmerknad: Hjelpelinje vannkant.