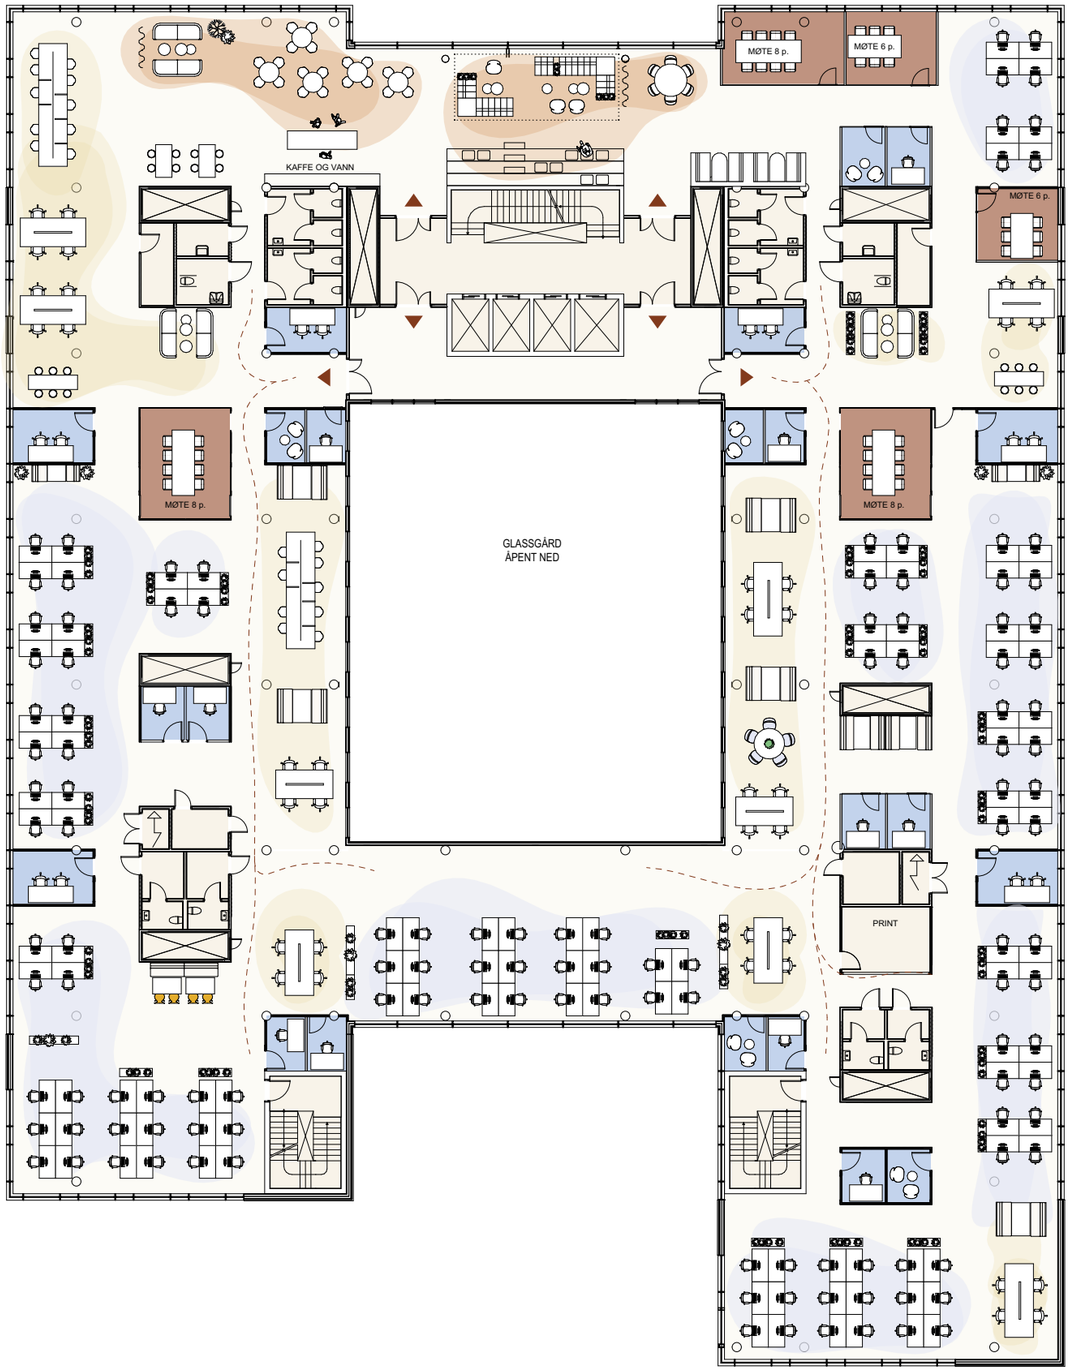

Ergonomiske arbeidsplasser	**126**
Samhandling/Touch down pl.	**60**
Total antall arb.pl.	**186**
Fleksirom.	**21**
Møterom 6 p.	**2**
Møterom 8 p.	**3**
Sosial sone	**1**
Print/kopi	**1**
WC/HCWC	**14**

Rev	Dato	Beskrivelse	Sign	Kontr

Prosjekt:
Østre Aker vei 88

Sign..:
BNE

Oppdragsgiver:
ØAV88 AS

Dato:
07/05/2026

Prosjekterende:
VINTER

Status:
PROSPEKT

Tegning:
Møbleringsplan 3.etasje

Målestokk:
1:300

Format:
A3

Tegningsnr..:
I 200 20 301