

Huso UTM: 30

| Coord. X | Coord. Y |
|-------------|--------------|
| VIVIENDA | |
| 704828.4872 | 4206891.8134 |
| 704828.4278 | 4206891.4665 |
| 704825.8029 | 4206893.5406 |
| 704818.8181 | 4206894.7352 |
| 704819.8859 | 4206900.9789 |
| 704821.6108 | 4206900.6839 |
| 704822.3273 | 4206904.8730 |
| 704825.6786 | 4206904.2999 |
| 704826.6816 | 4206910.1647 |
| 704831.4851 | 4206909.3432 |
| PISCINA | |
| 704819.8476 | 4206890.3737 |
| 704819.3532 | 4206887.4824 |
| 704825.1687 | 4206886.4879 |
| 704825.6801 | 4206889.4778 |
| 704825.6323 | 4206889.9932 |
| 704825.3332 | 4206890.4157 |
| 704824.8629 | 4206890.6320 |
| 704824.3475 | 4206890.5843 |
| 704823.9250 | 4206890.2852 |
| 704823.6918 | 4206889.7163 |

a
p
a
r
e
j
a
d
o
r

Jose Fco. Berna Sala
pepeberna@estradarq.com Tlf: 658 899 022

MEDICION DE VIVIENDA UNIFAMILIAR ADOSADA

JANNE LAILA BUCHAN


Parcela y Georreferencias.

Avenida de las Gaviotas, nº 54.
Urbanización LOS ANGELES.
TORREVIEJA (ALICANTE)

Berna

PL 1

Abril 2026

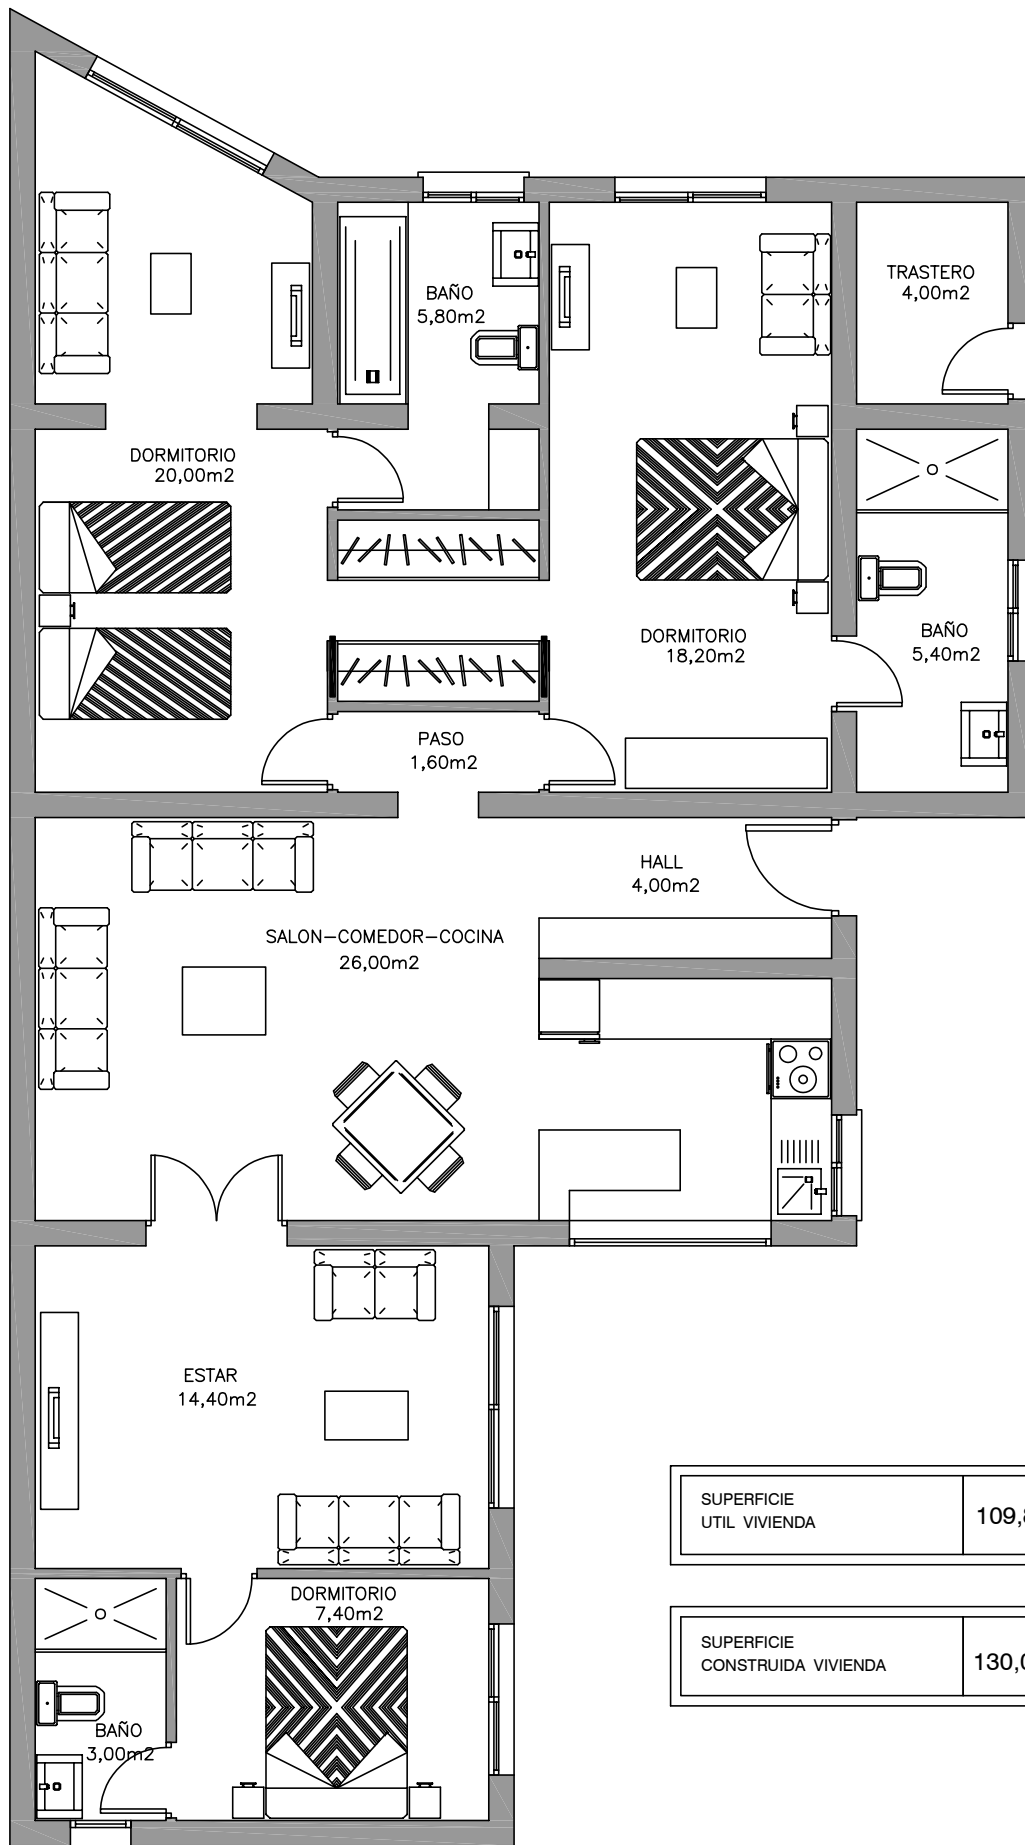

| | |
|--------------------------|-----------------------|
| SUPERFICIE UTIL VIVIENDA | 109,80 m ² |
|--------------------------|-----------------------|

| | |
|--------------------------------|-----------------------|
| SUPERFICIE CONSTRUIDA VIVIENDA | 130,00 m ² |
|--------------------------------|-----------------------|

a
p
a
r
e
j
a
d
o
r

COLEGIADO 3750

Jose Fco. Berna Sala
pepeberna@estradaarq.com Tif: 658 899 022

MEDICION DE VIVIENDA UNIFAMILIAR ADOSADA

JANNE LAILA BUCHAN

Distribucion y Superficies

Avenida de las Gaviotas, nº 54.
Urbanización LOS ANGELES.
TORREVIEJA (ALICANTE)

Berna

PL 2

Abril 2026