
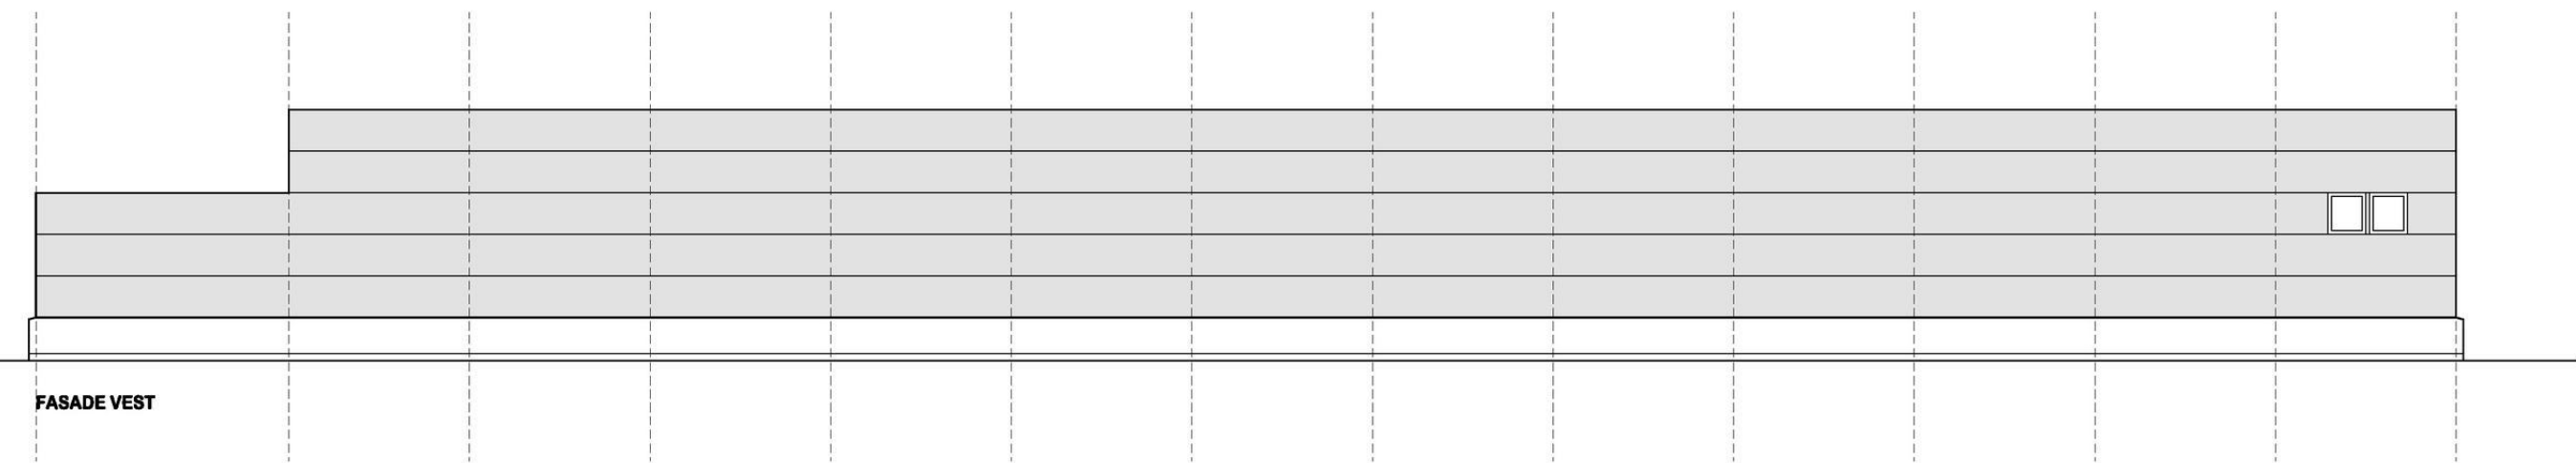



EKSISTEREND
60000

TILBYGG
7000

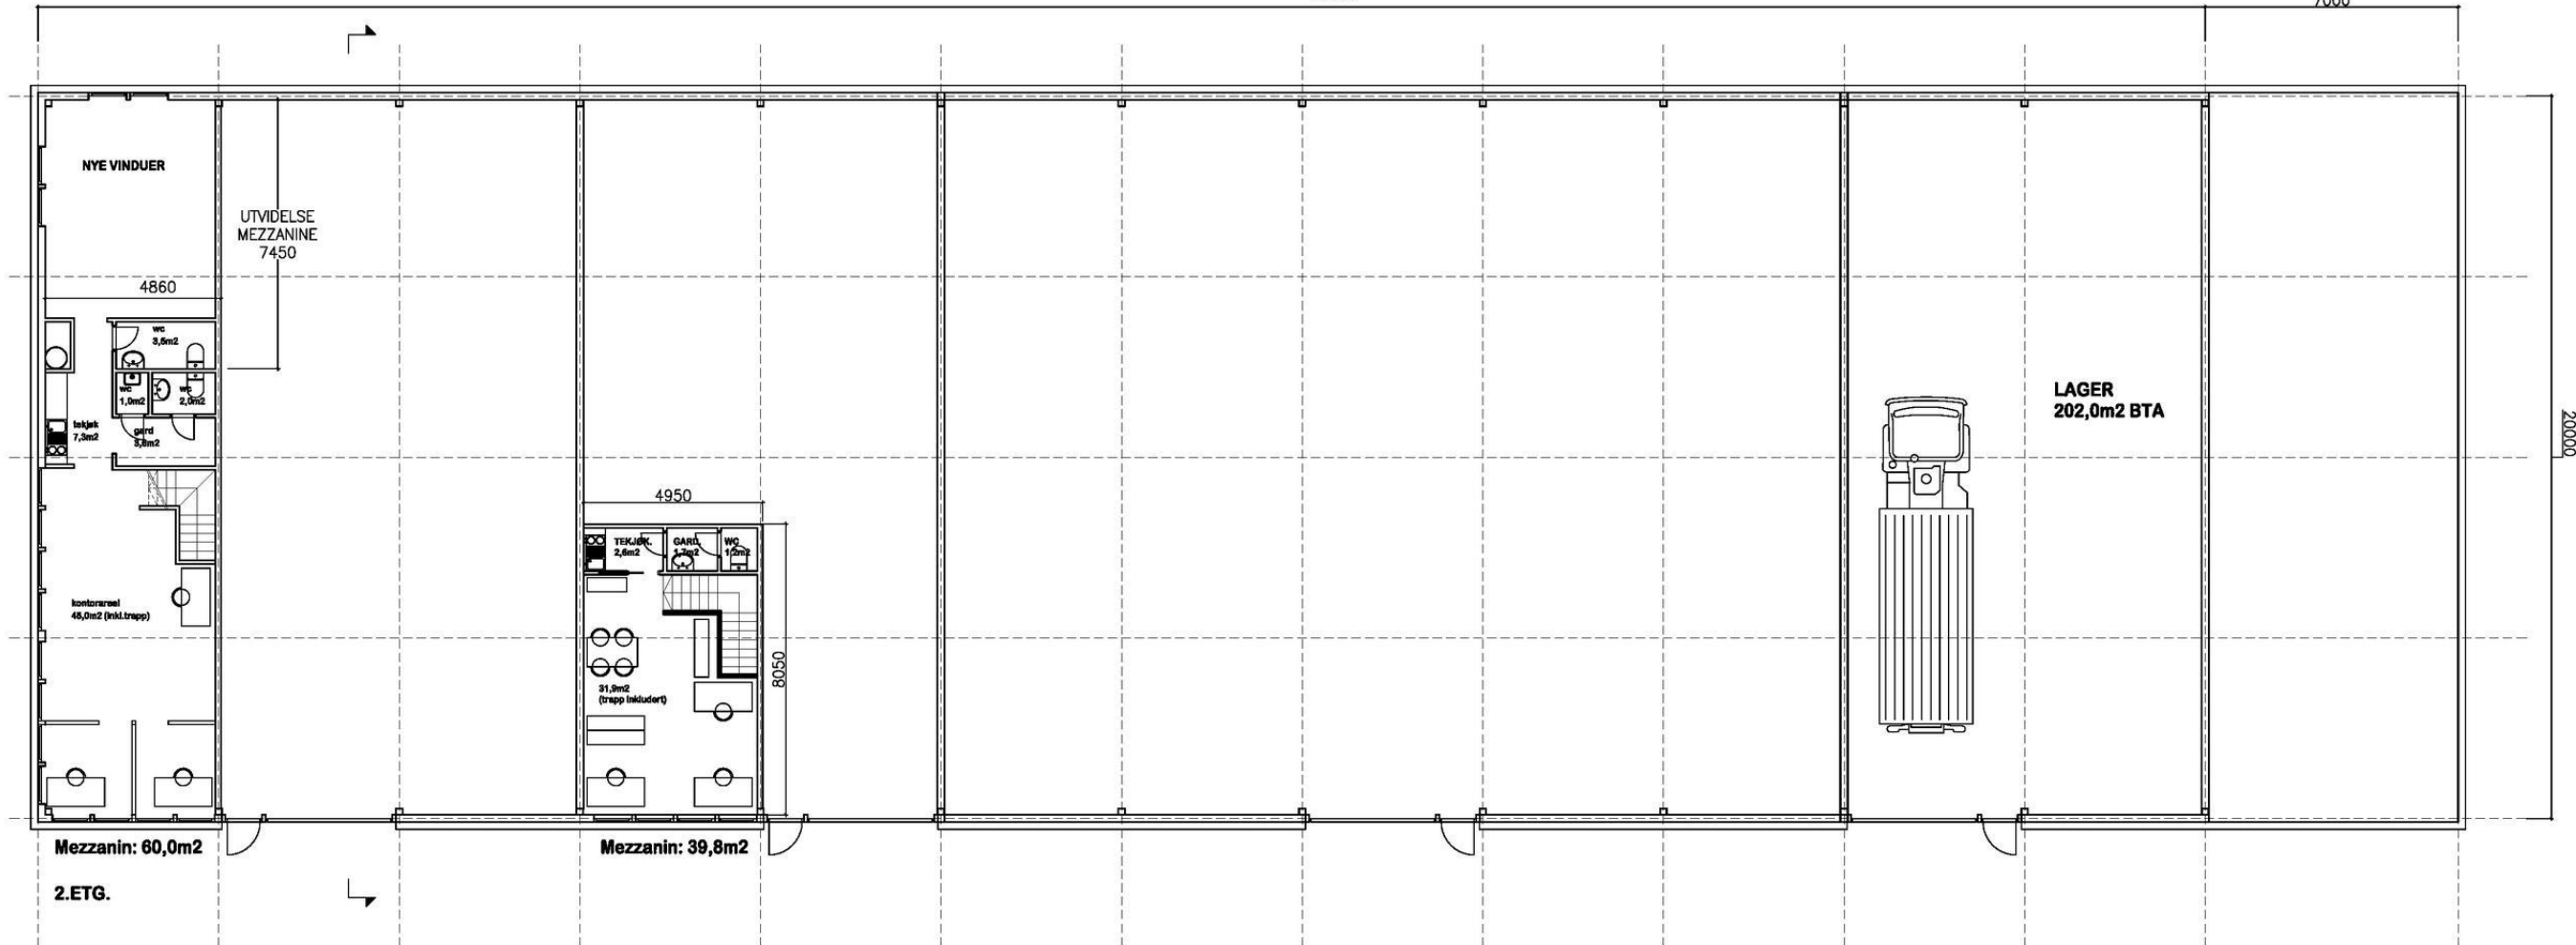


A3=1:200


PROSJEKT		RIGETJØNNVEIEN 10	
NIVÅ		AS BUILT TEGNING	
TEGNING		PLAN 2. ETG. FASADE	
MÅL	TEGN.AV	JANICKE JEBSEN VINJE AS	
1:200	J.J.V.	SIVILARKITEKT MNAL	
DATO	ANSV.	SJØLYSTVEIEN 3 4610 KRISTIANSAND	
06.03.13	jjv	MOBIL 975 71 114	

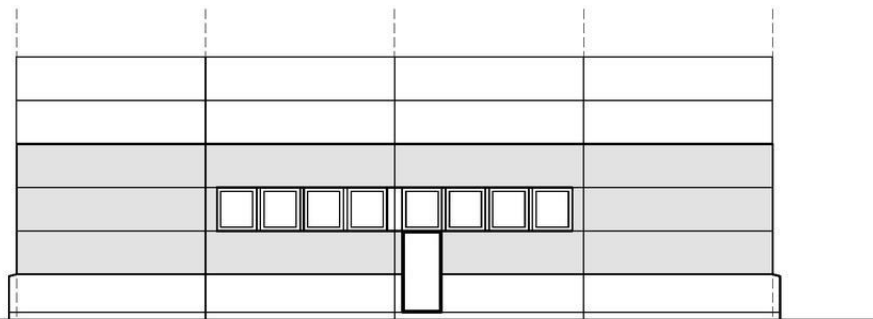


FASADE NORD

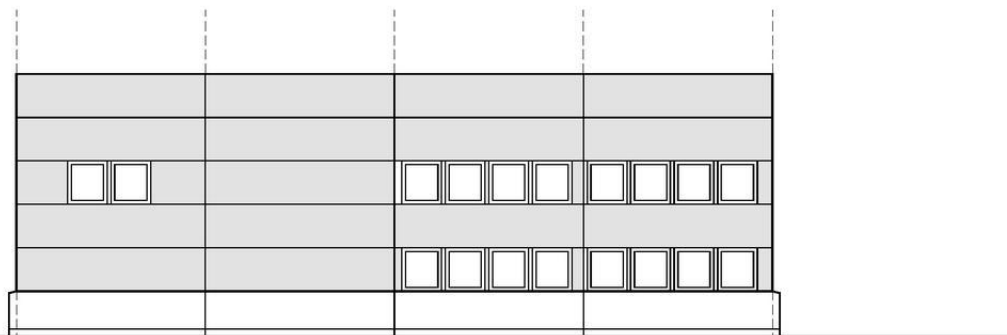

FASADE SØR UENDRET

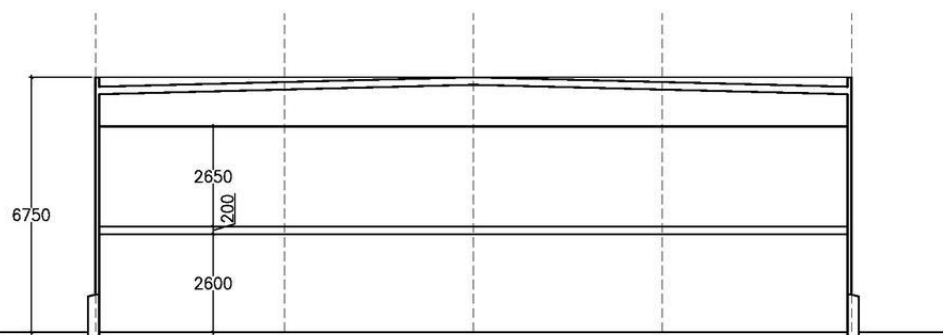

SNITT A-A

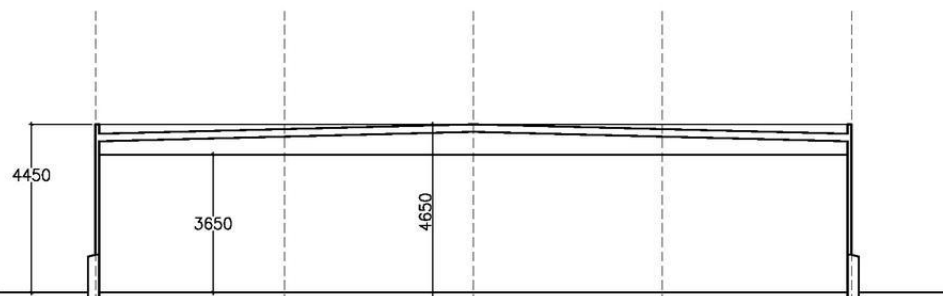

SNITT B-B

PROSJEKT	RIGETJØNNVEIEN 10	
NIVÅ	AS BUILT TEGNING	
TEGNING	FASADER SNITT	
MÅL	TEGN.AV	JANICKE JEBSEN VINJE AS SIVILARKITEKT MNAL
1:200	J.J.V.	
DATO	ANSV.	SJØLYSTVEIEN 3 4610 KRISTIANSAND MOBIL 975 71 114
06.03.13	jjv	