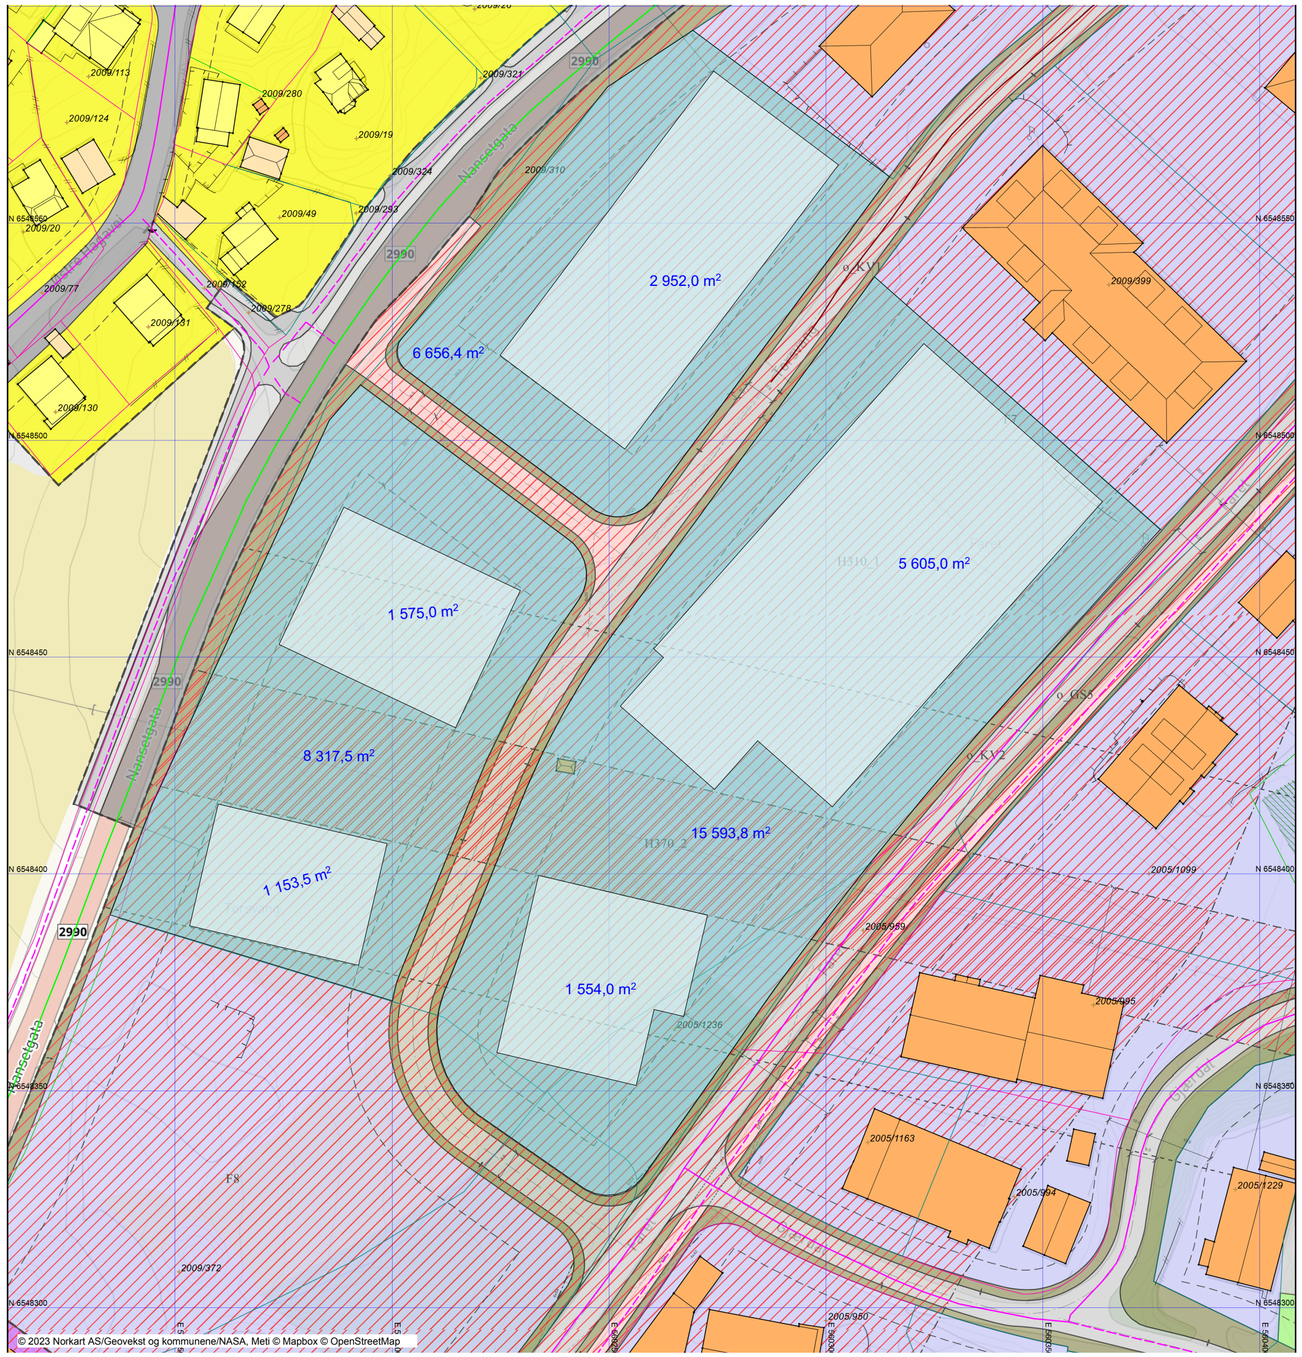

1. Etasje 1:1000

Index	Dato	Beskrivelse	Sign	Kontr.

Prosjekt:
Prosjektnavn

Tiltakshaver:
Tiltakshaver
#Client Full Address

© Alle rettigheter tilhører utførende for prosjekteringen, kopiering eller bruk av disse tegningene er forbudt uten skriftlig samtykke

Prosjekterende/Arkitekt:
IT-Tek AS
Havnegata 12
3263 LARVIK
Tlf. 33 12 02 12
E-post:post@it-tek.no

Tegnet av:
Arkitekt

G/Bnr.:
XX/XX

Tegning:
Situasjonsplan

Dato:
XX.XX.XXXX

Prosjekt nr:
Pronummer

Målestokk:
1:1000

Tegningsnr.:
A10-1