



ESTADO ACTUAL

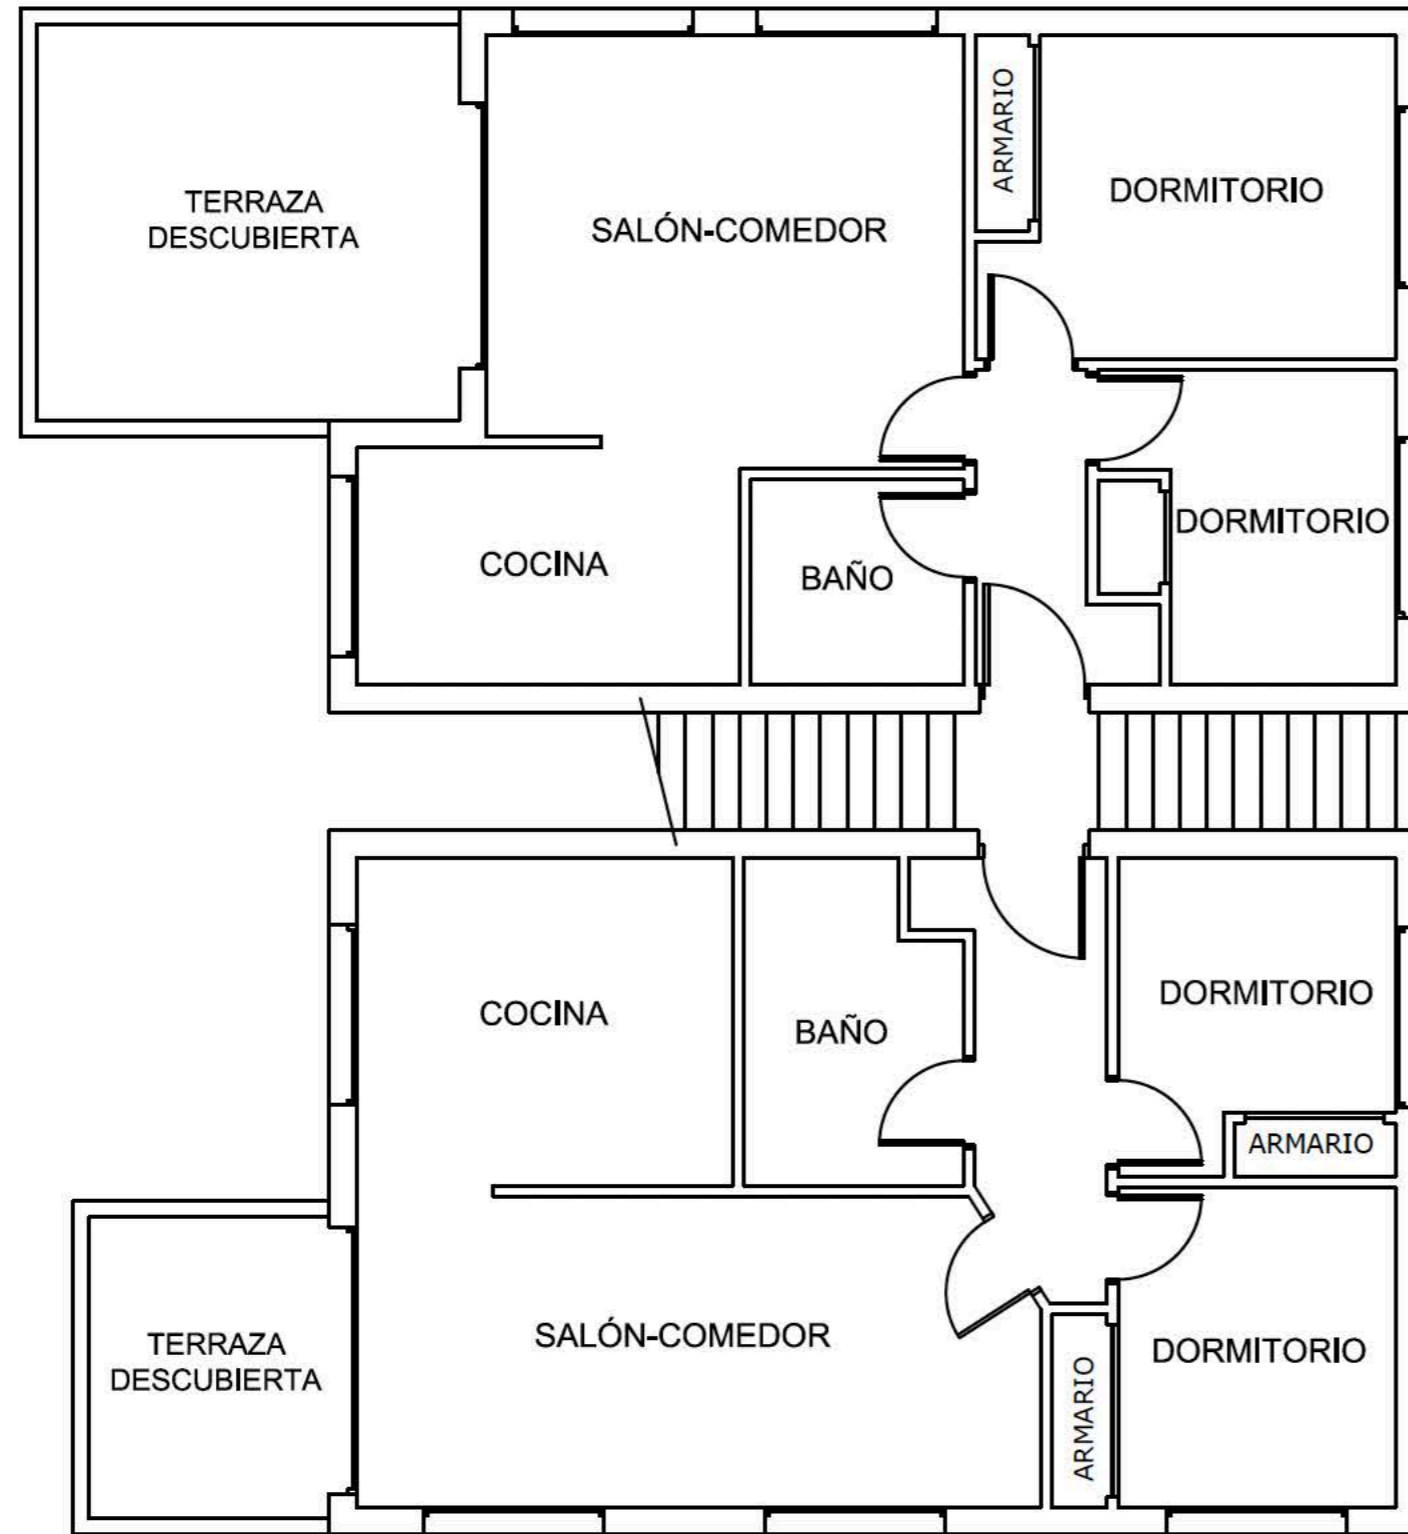

VIVIENDA B. PLANTA ALTA

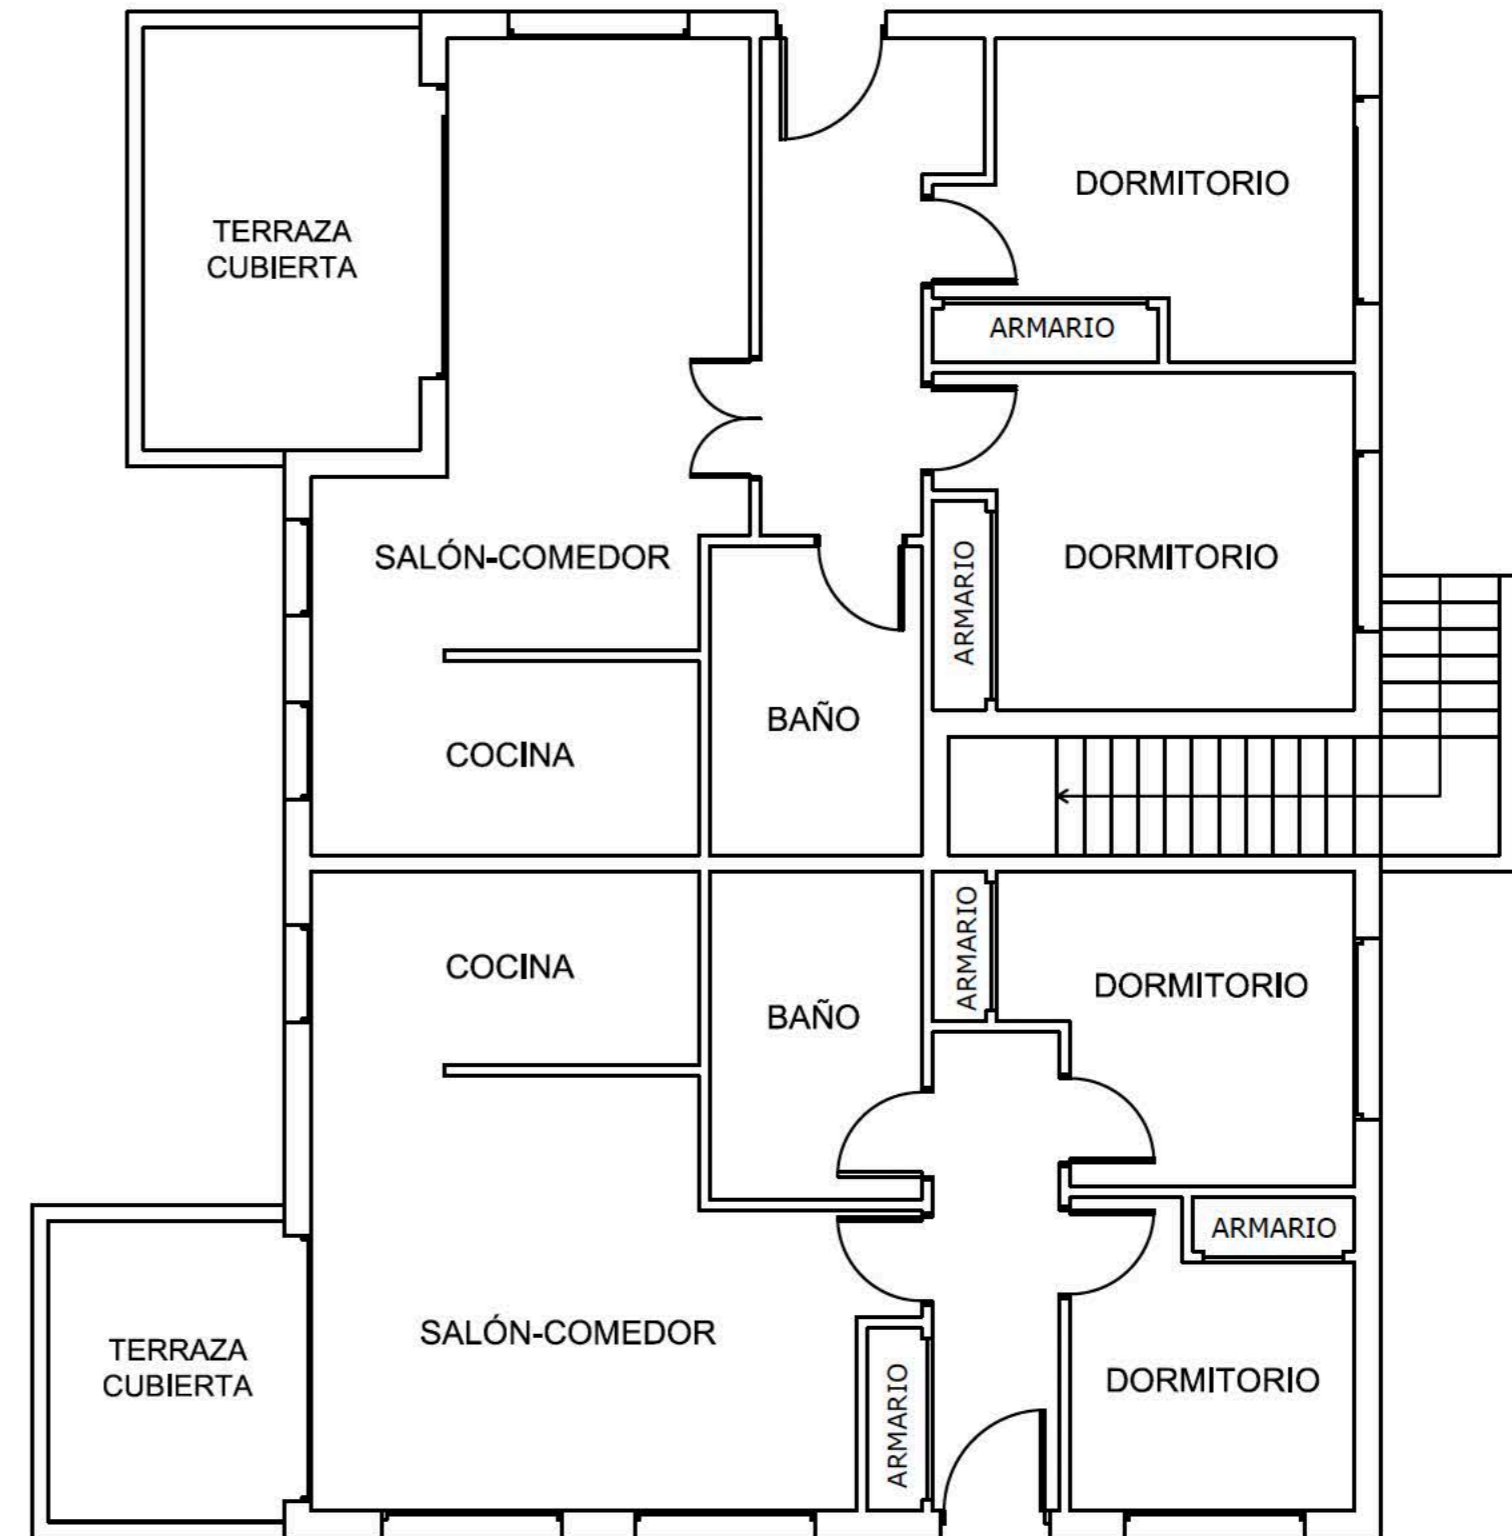

VIVIENDA B. PLANTA BAJA