



# SITUASJONSKART


Eiendom: Gnr: 112 Bnr: 1 Fnr: 0 Snr: 0  
Adresse: Bøverdalsvegen 10, 2687 BØVERDALEN, med flere  
Hj.haver/Fester: Magne Fjøsne



**LOM  
KOMMUNE**

Dato: 14/5-2026 Sign:

Målestokk  
1:1000

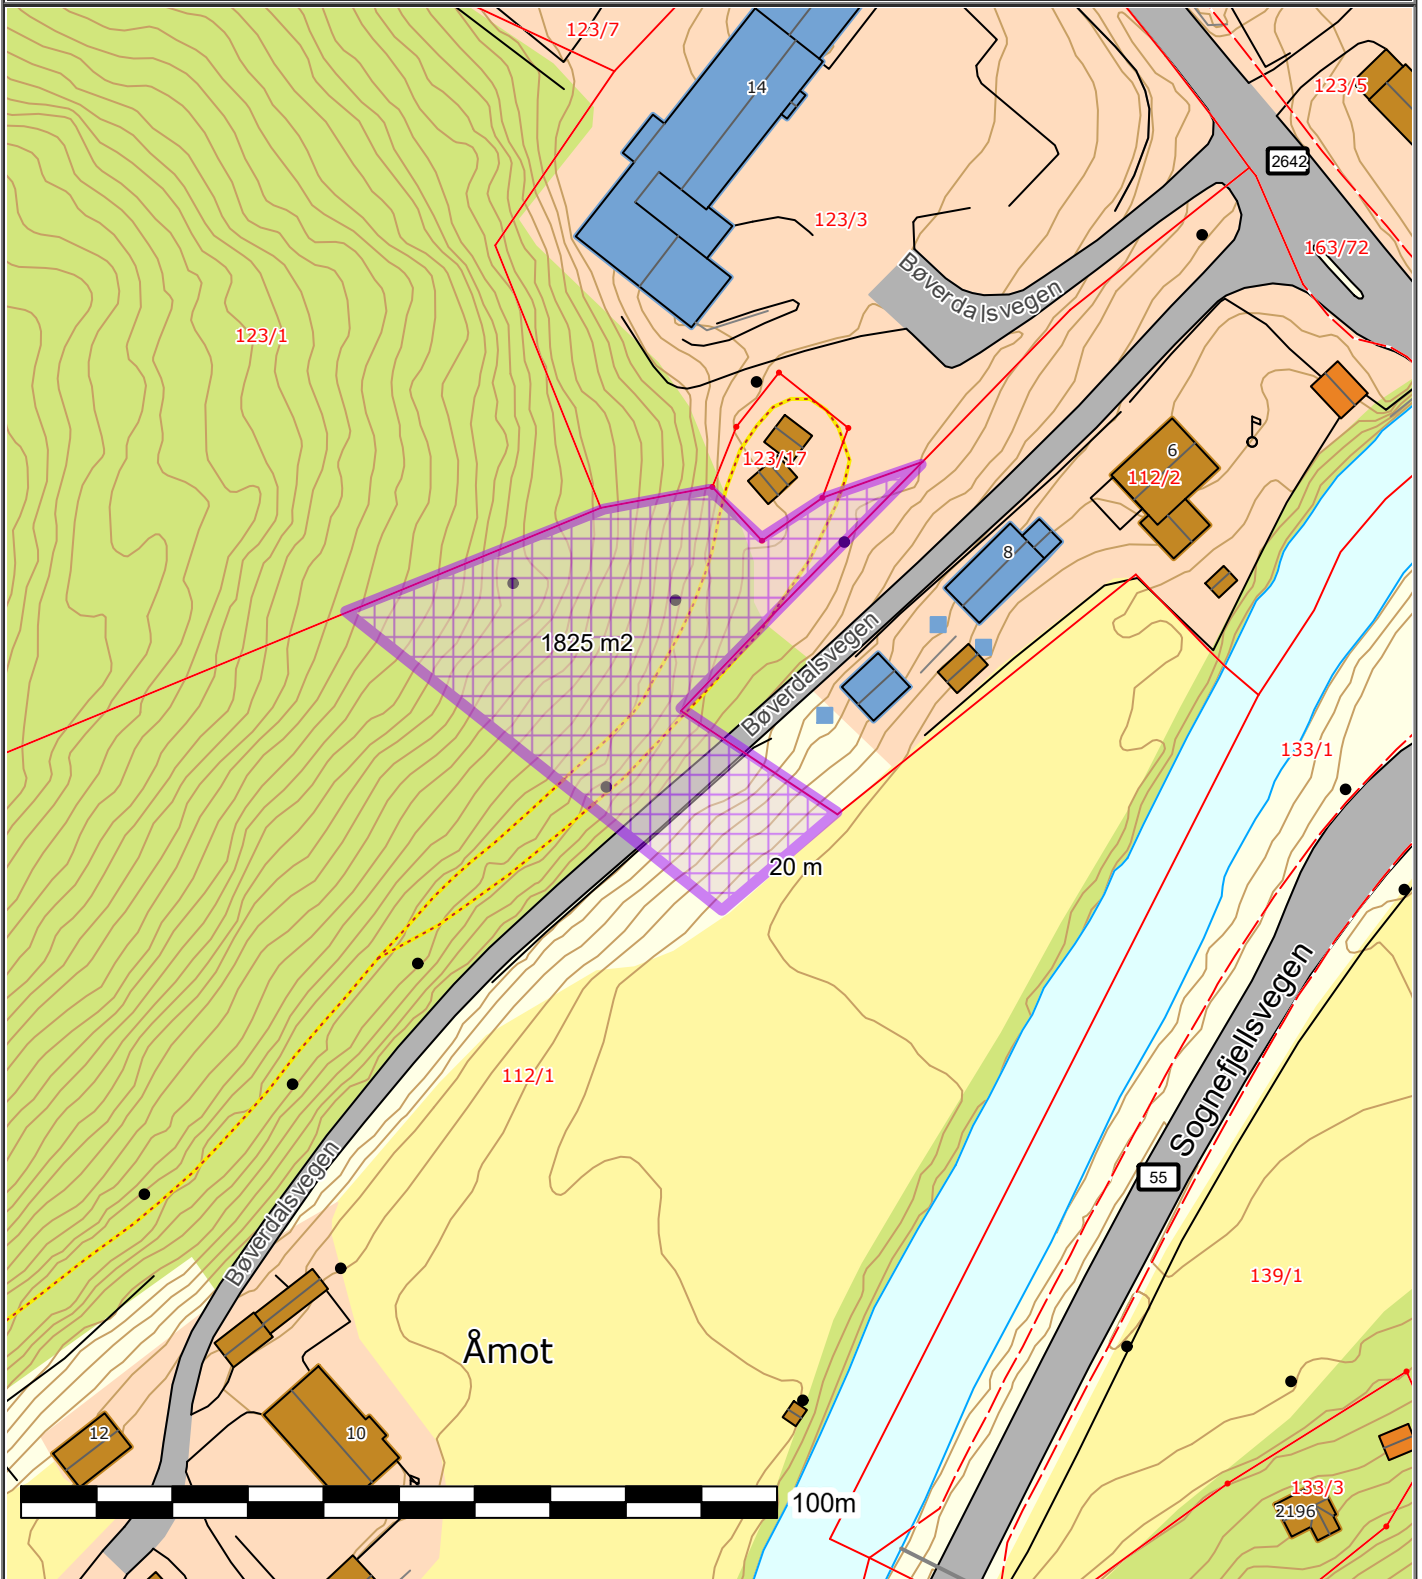

Det tas forbehold om at det kan forekomme feil på kartet, bla. gjelder dette eiendomsgrenser, ledninger/kabler, kummer m.m. som i forbindelse med prosjektering/anleggsarbeid må undersøkes nærmere.