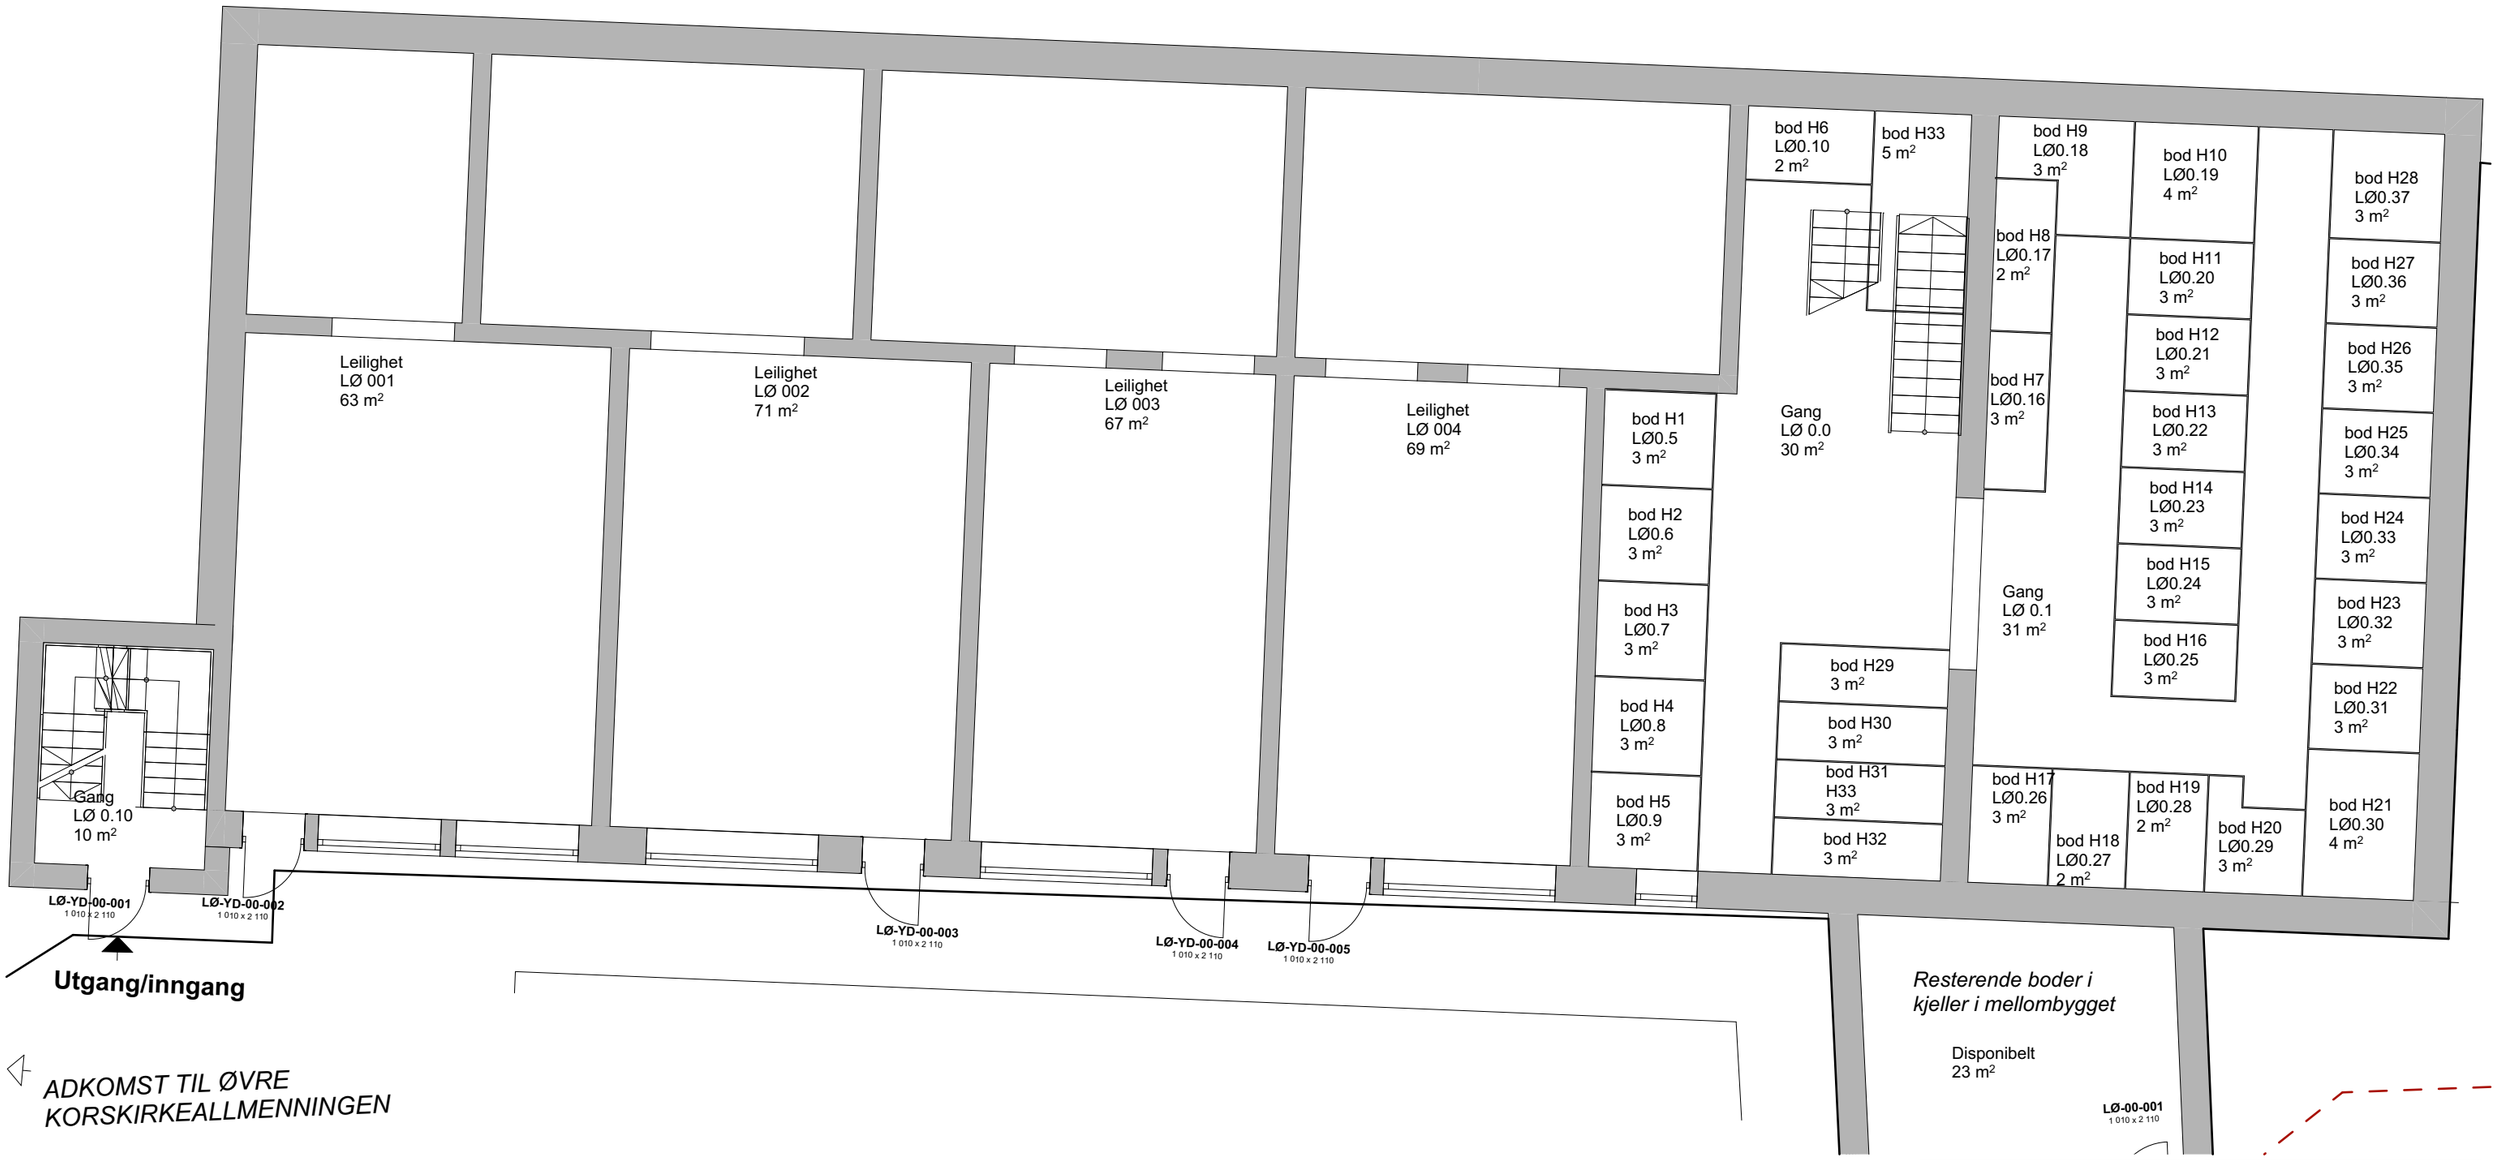

PÅGÅENDE

ALLE TEGNINGER MÅ KOORDINERES PÅ STEDET. TEGNINGER BASERT PÅ ELDRE/ EKSISTERENDE TEGNINGER.

NOTAT

FOR VIDERE OPPKLARINGER VED RIB ELLER RIBr SE NOTAT,BRANNKONSEPT OG TEGNINGER AV RIB OG RIBr.

LOCAL	ARK	KUNDE	TEGNING NAVN	DATO	FORMAT	SKALA	REVISJON	PROSJEKTNR.	STATUS	TEGNET AV	KONTROLLERT AV	GODKJENT AV	
	LOCAL Øvre Korskirkeallmenningen 7 5017 BERGEN	Calmargården AS Kalfarveien 69 A 5022 BERGEN	**Plan 1. ETG 1:100**	28/04/2026	A3	1:100	03	**2322**	Omsøkt tiltak Detaljering	KN	EM	EM	**A22-101c**