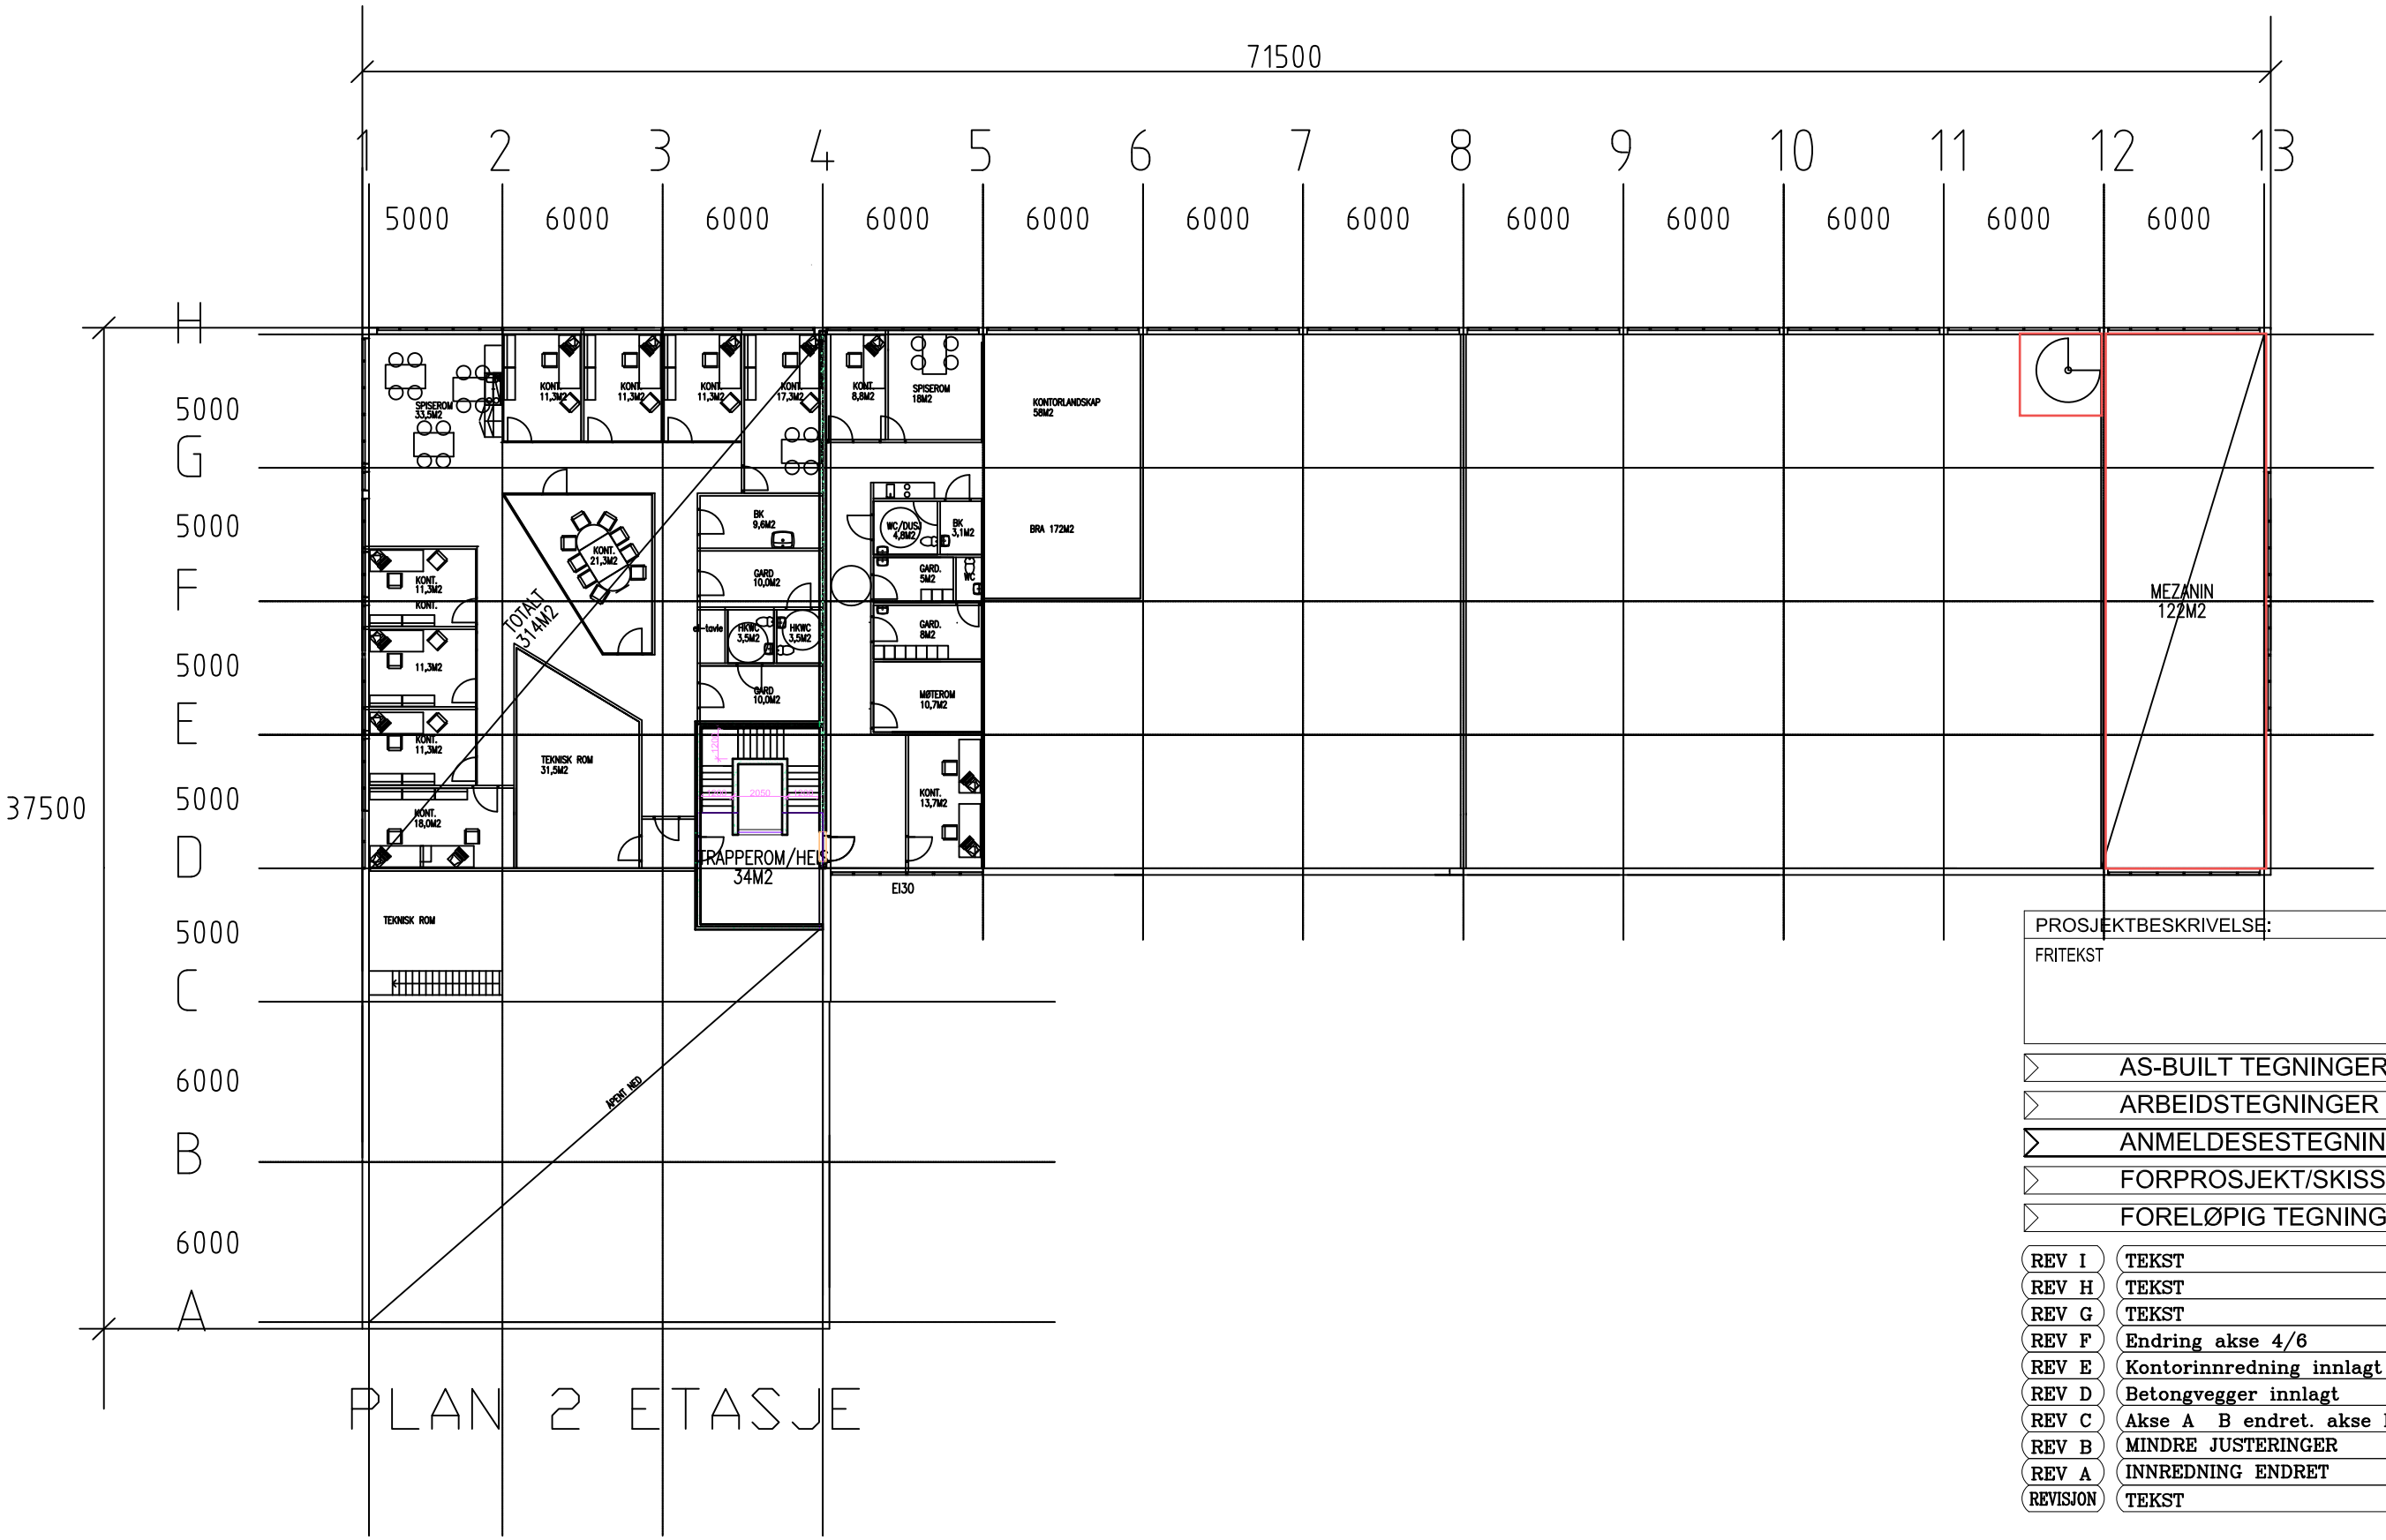

PLAN 2 ETASJE

PROSJEKTBESKRIVELSE:	SISTE REVISJON
FRITEKST	F
	DATO: FRITEKST

- AS-BUILT TEGNINGER
- ARBEIDSTEGNINGER
- ANMELDESESTEGNINGER
- FORPROSJEKT/SKISSE
- FORELØPIG TEGNING

REV I	TEKST	DATO
REV H	TEKST	DATO
REV G	TEKST	DATO
REV F	Endring akse 4/6	29.06.22
REV E	Kontorinnredning innlagt	03.12.21
REV D	Betongvegger innlagt	16.06.21
REV C	Akse A B endret. akse I fjernet.	19.05.21
REV B	MINDRE JUSTERINGER	30.04.21
REV A	INNREDNING ENDRET	19.04.21
REVISJON	TEKST	DATO

PROSJEKT: SEKSJONSBYGG

TEGNING: PLAN 2 ETG.

TEGNINGSNUMMER: A-103

PROSJEKTNUMMER	GNR:	BNR:	KOMMUNE:
1118	45	202	ØYGARDEN
	MALESTOKK: 1:250	DATO: 23.11.20	ARKITEKT: RE

ARKITEKT ROLV EIDE AS
Tel: 56332380 Postboks 325
Fax: 56332330 5343 Straume
www.arkrolveide.no