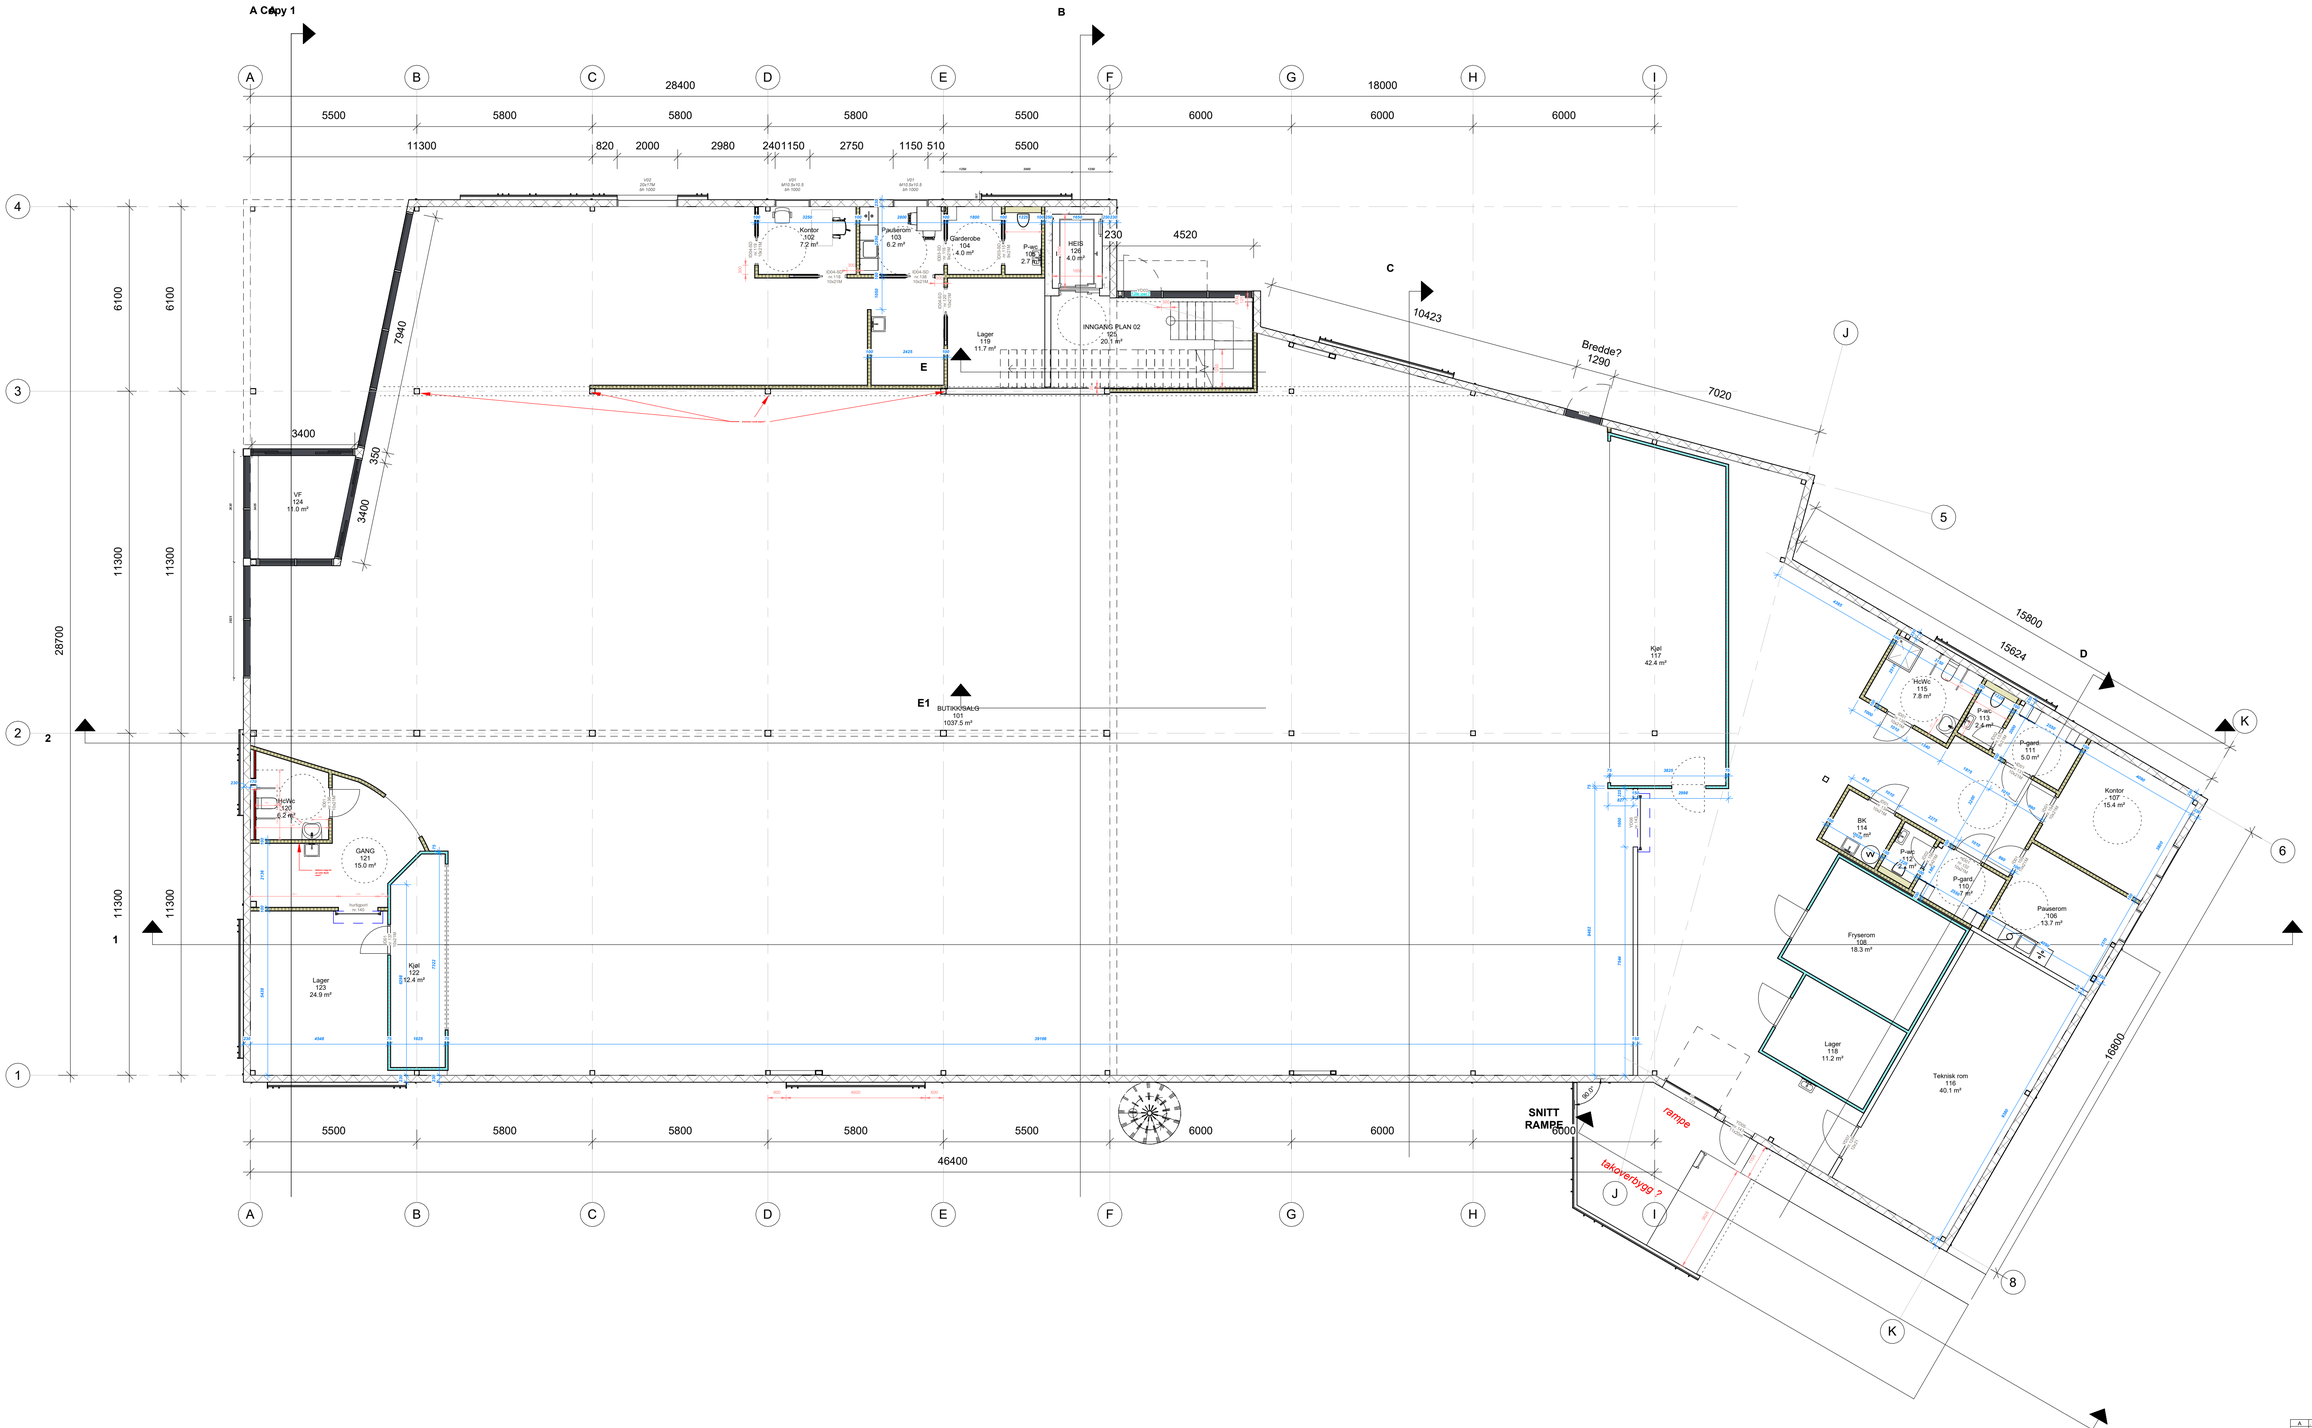

1 Plan 01

1 : 100

Rev.	Dato	Beskrivelse	Sign	Kontr
A	11.25	Justert etter avtale		

Fase: FORPROSJEKT

Lokalisering:

Bjørnafjorden
Kommune
G.nr 17/B.nr.460
Søvikvegen 85

Tittel:

Norgesgruppen Vest AS

KIWI SØVIK

Tegn.: SAN
Rev.: A
Dato: 06.11.25
Format: A1
Målestokk: 1 : 100
Kontroll prosjekt
Sign.: RE
Kontroll: RE

Prosjektnr.: 1257
Tegningsnr.: A-30 01
Type tegning: Plan 01

ARKITEKT ROLV EIDE AS
Tel: 56332280
Postboks 325 5343 Straume
E-post: post@arkitektrolveide.no
www.arkitektrolveide.no