


1 Nord
1 : 100



2 Sør
1 : 100

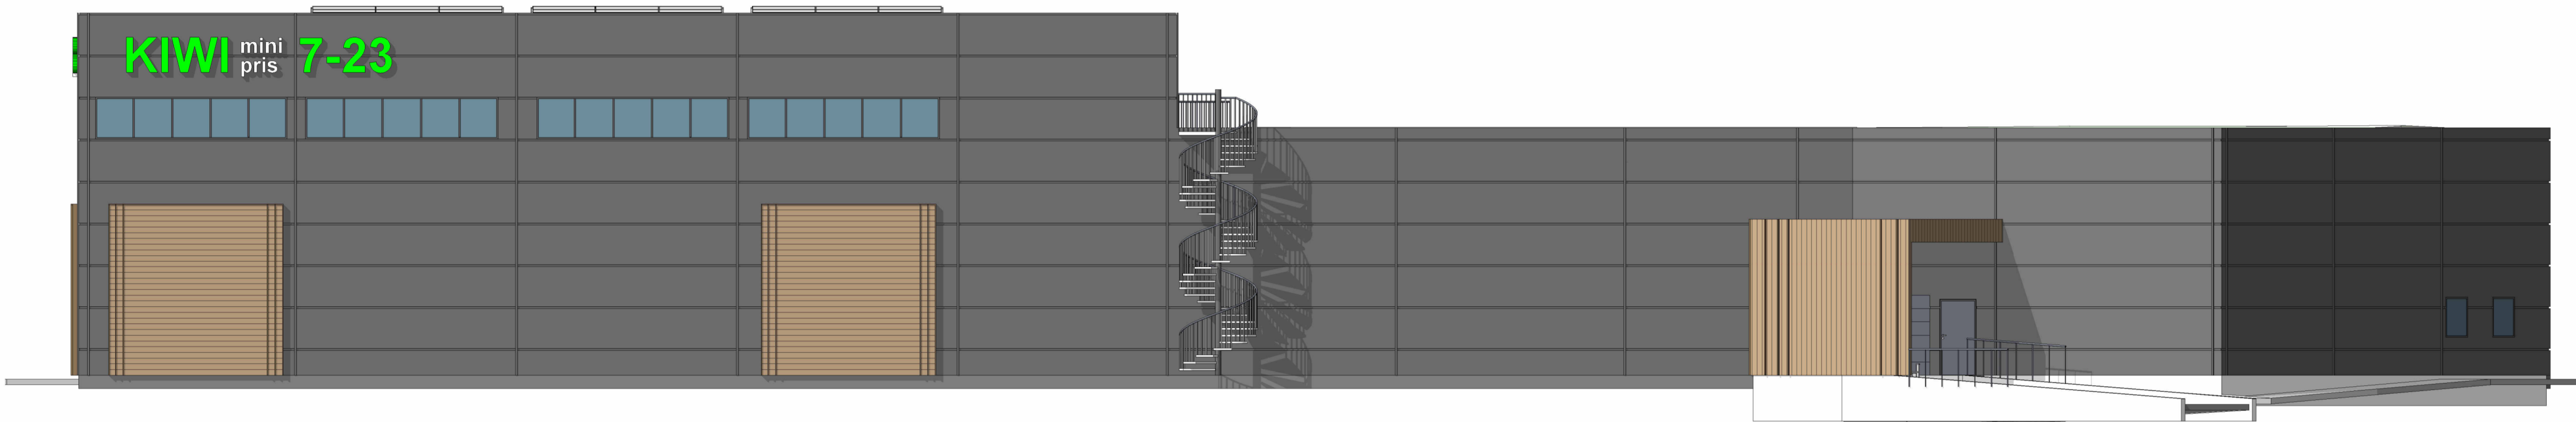

3 Vest
1 : 100



4 Øst
1 : 100

Prosjekteringsgruppe:

ARK :
RIB :
RV :
RE :
RIBr :
RIAku :

Rev.	Dato	Urettet eller annen	Beskrivelse	Sign	Kontr
A	11.25				

Form: FORPROSJEKT

Lokalisering:
Bjørnafjorden
Kommune
G.nr 17/B.nr.460
Søvikvegen 85

Tegn:	Rev.
SAN	A
Dato:	06.11.25
Format:	A1
Målestokk:	1 : 100
Kontroll prosjekt	
Sign:	RE
Kontroll:	RE