




Nordre Follo kommune

Kommuneplankart

Eiendom: 239/33
Adresse: Holteveien 38A
Dato: 04.06.2026
Målestokk: 1:5000



UTM-32

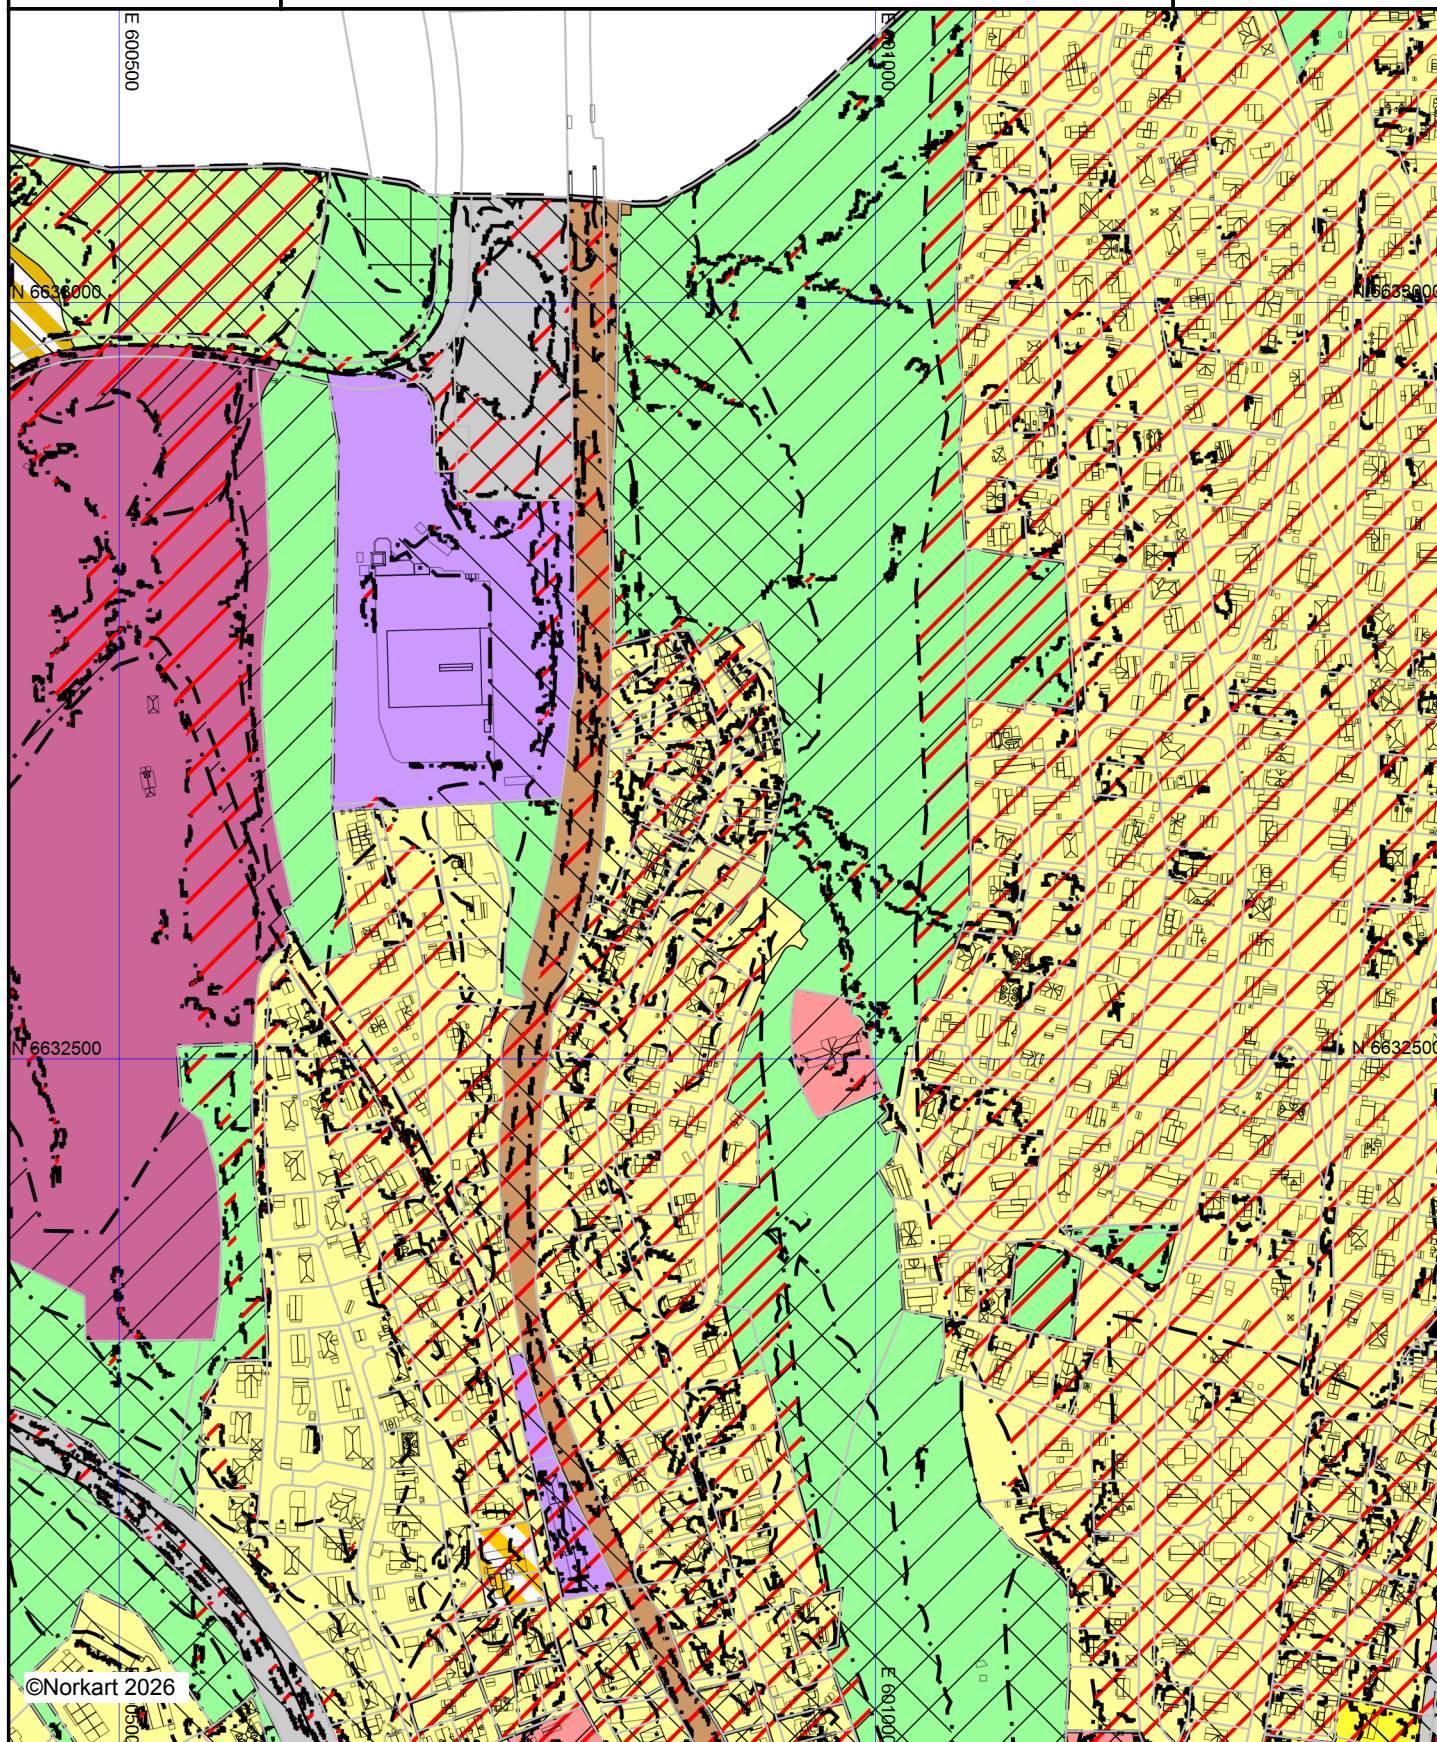

Kartet er produsert fra kommunens beste digitale kartbaser for området og inneholder viktige opplysninger om eiendommen og området omkring. Presentasjonen av informasjon er i samsvar med nasjonal standard. Kartet kan inneholde feil, mangler eller avvik i forhold til kravene i oppgitt standard. Kartet kan ikke benyttes til andre formål enn det formålet det er utlevert til uten samtykke fra kommunen jf. lov om åndsverk.

Tegnforklaring

Kommuneplan/Kommunedelplan PBL 2008

	Faresone grense
	Faresone - Ras- og skredfare
	Faresone - Flomfare
	Faresone - Høyspenningsanlegg (ink høyspentkabler)
	Sikringsonegrense
	Sikringsone - Nedslagsfelt drikkevann
	Støysonegrense
	Støysone - Rød sone iht. T-1442
	Støysone - Gul sone iht. T-1442
	Angitthensyngrense
	Angitthensynsone - Hensyn friluftsliv
	Angitthensynsone - Bevaring naturmiljø
	Angitthensynsone - Bevaring kulturmiljø
	Gjennomføringgrense
	Gjennomføringsone - Krav om felles planelegging
	Gjennomføringsone - Omforming
	Båndlegginggrense nåværende
	Båndlegging etter lov om kulturminner - nåværende
	Bestemmelseområde
	Bestemmelsegrense
	Boligbebyggelse - nåværende
	Boligbebyggelse - fremtidig
	Sentrumsformål - nåværende
	Tjenesteyting - nåværende
	Næringsbebyggelse - nåværende
	Grav og urnelund - nåværende
	Kombinert bebyggelse og anleggsformål - nåværende
	Kombinert bebyggelse og anleggsformål - fremtidig
	Samferdselsanlegg og teknisk infrastruktur - nåværende
	Veg - nåværende
	Bane - nåværende
	Naturområde - nåværende
	Frnområde - nåværende
	LNFR-areal - nåværende

Felles for kommuneplan PBL 1985 og 2008

	Planområde
	Planens begrensnig
	Grense for arealformål
	Hovedveg - nåværende
	Sykkelveg - framtidig