


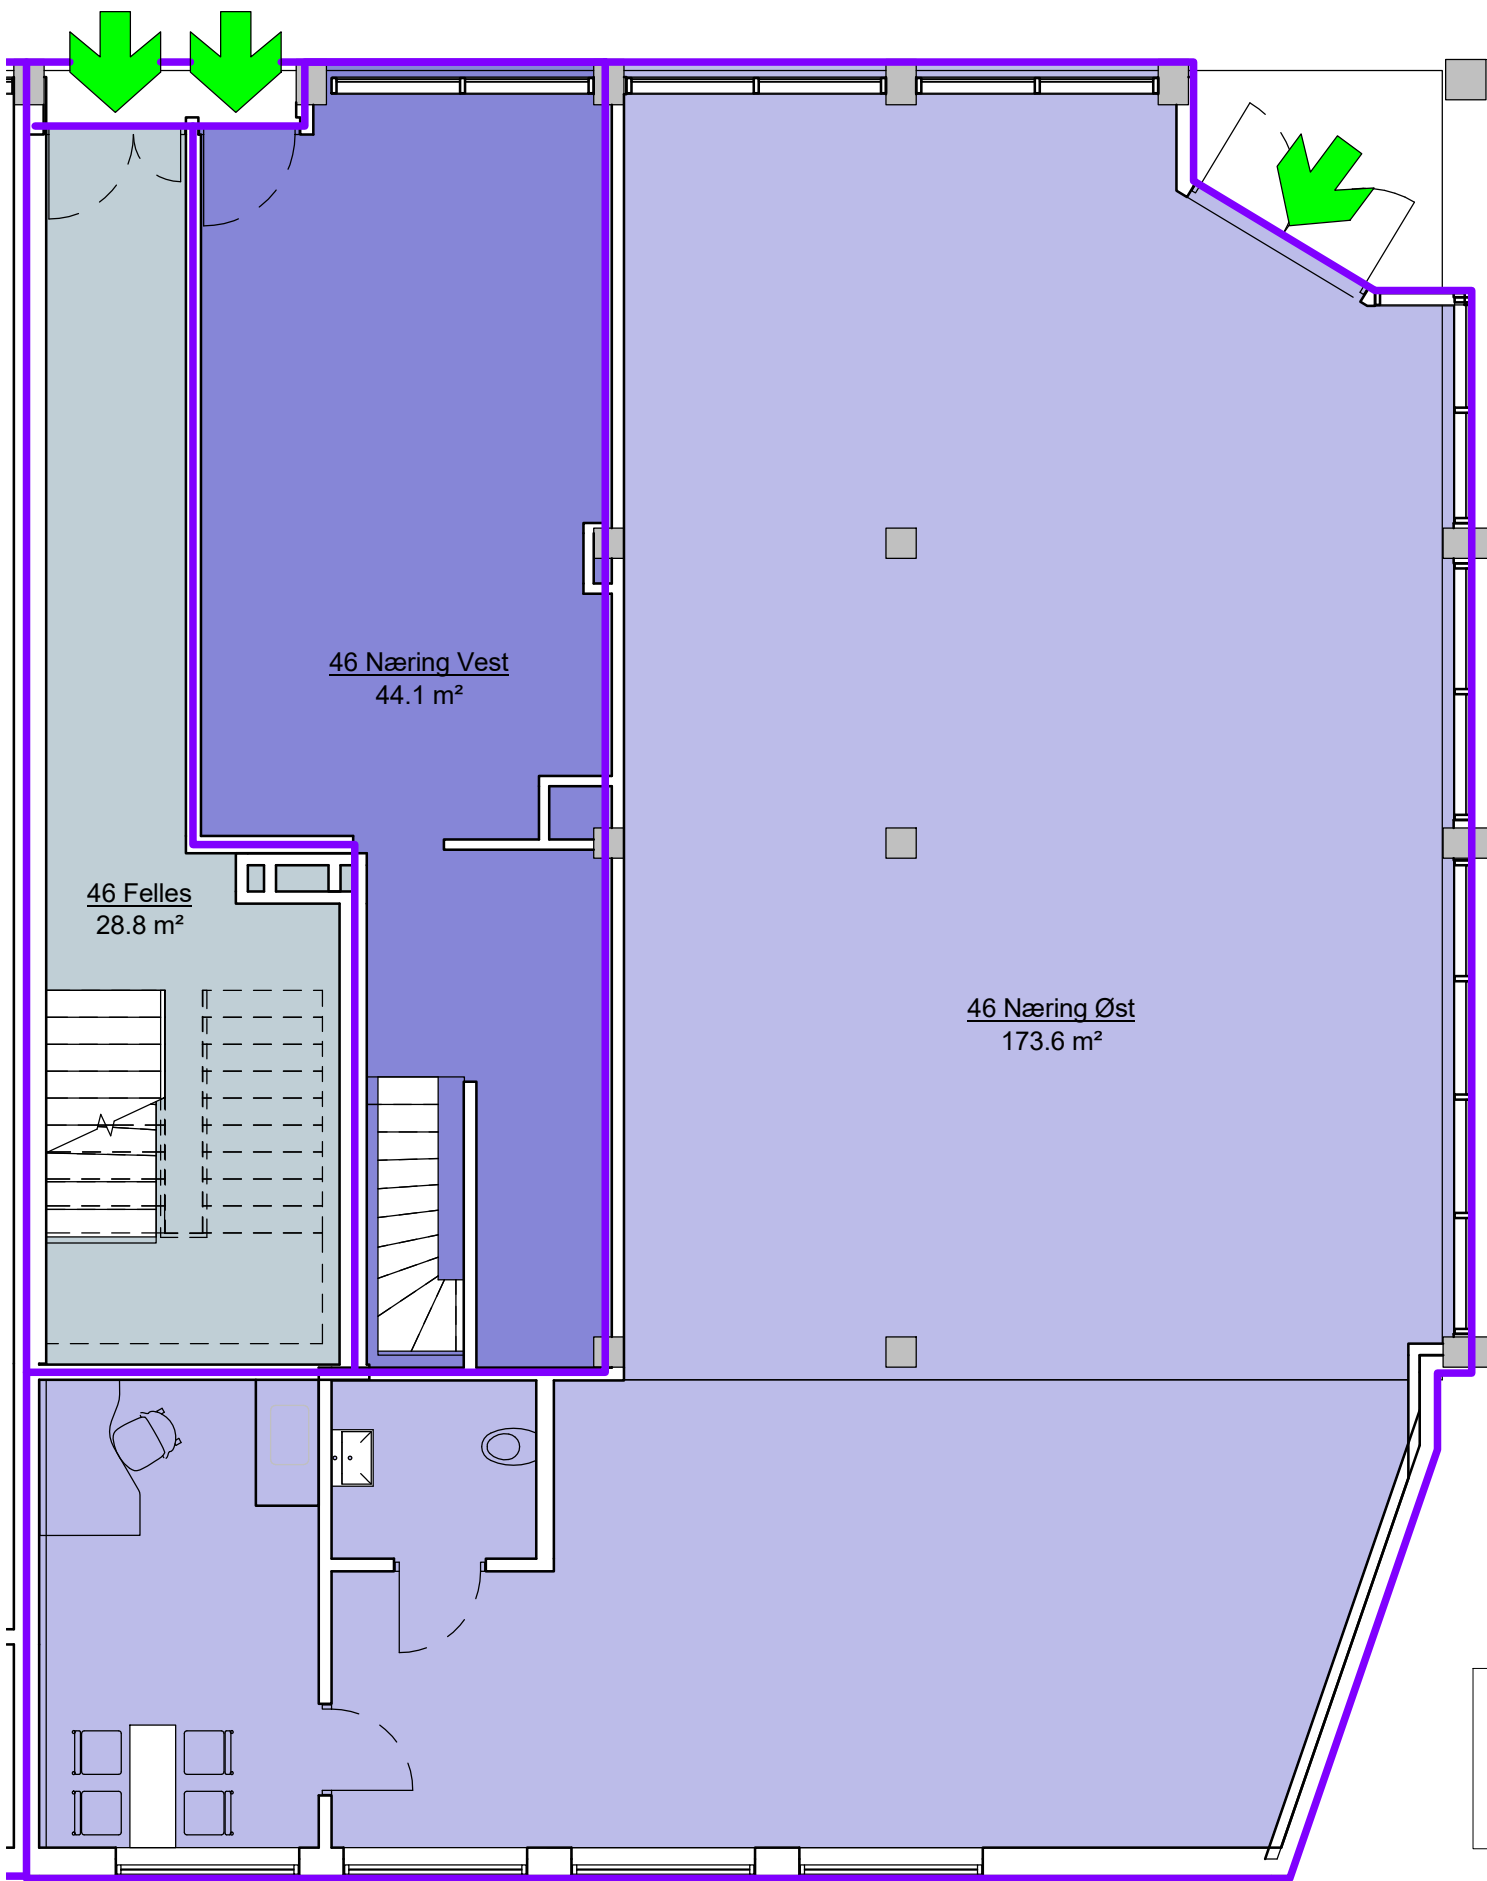

BTA 46

- 46 Felles
- 46 Næring Vest
- 46 Næring Øst

BTA PLAN 1	46
NÆRING	219,1 m2
FELLES pr. plan	29,1 m2

REV	DATO	BESKRIVELSE
Storgata 44 - 46		
Prosjektadresse		
Storgata 44 - 46		
BTA Plan 1 - Storgt. 46		
Mål: 1 : 75	Dato: 04/26/16	Tegnet: Author
Kontroll: Checker	Fag:	Sak nr:
Tegn. nr:	Rev:	
		ARK 1115 P035