
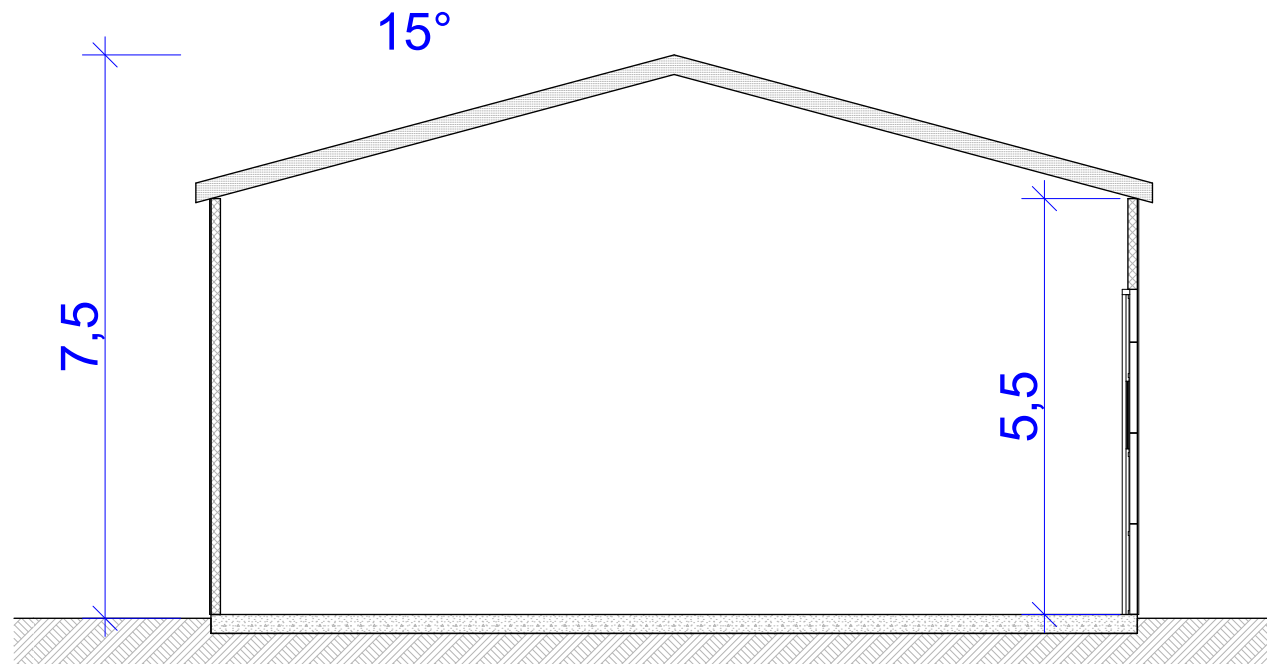


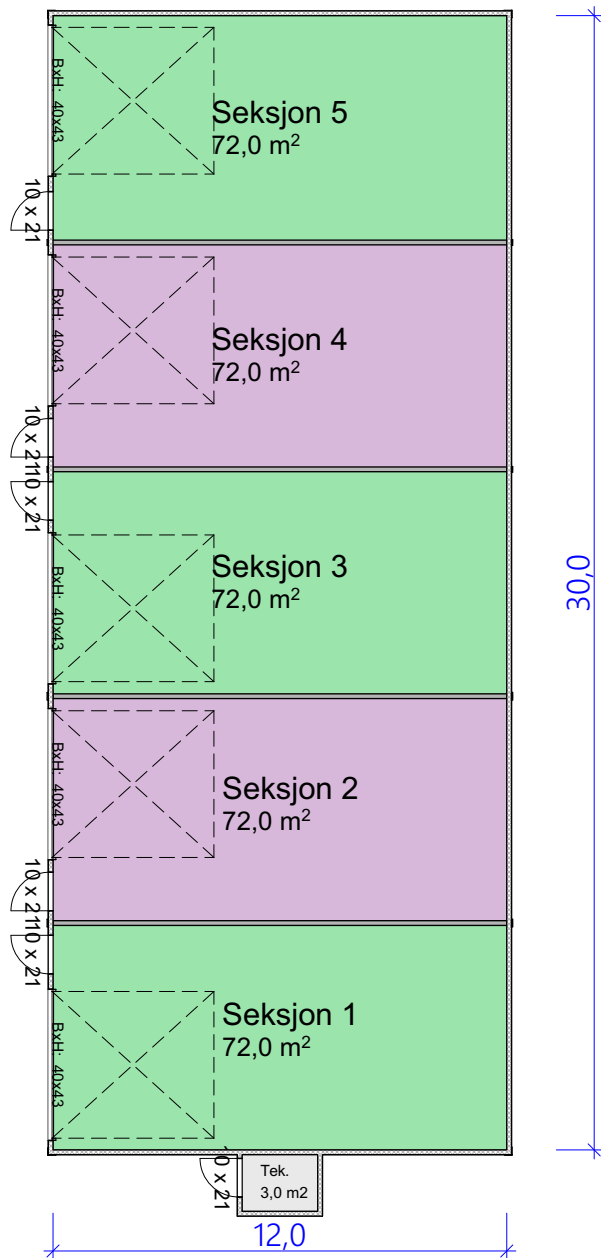

Index	Dato	Beskrivelse	Sign	Kontr.	
Prosjekt: Holmejordetveien 24			© Alle rettigheter tilhører utførende for prosjekteringen, kopiering eller bruk av disse tegningene er forbudt uten skriftlig samtykke		
Tiltakshaver: Tiltakshaver #Client Full Address					
Prosjekterende/Arkitekt: IT-Tek AS Sørlandske Hovedvei 313 3270 LARVIK			Tegnet av: J.T.O G/Bnr.: 4047/89		
Tlf. 33 12 02 12 E-post:post@it-tekn.no					
Tegning: Plan og snitt			Dato: 17.04.26		
			Prosjekt nr: 25053		
			Målestokk: 1:200, 1:100 Tegningsnr.: A20-1		