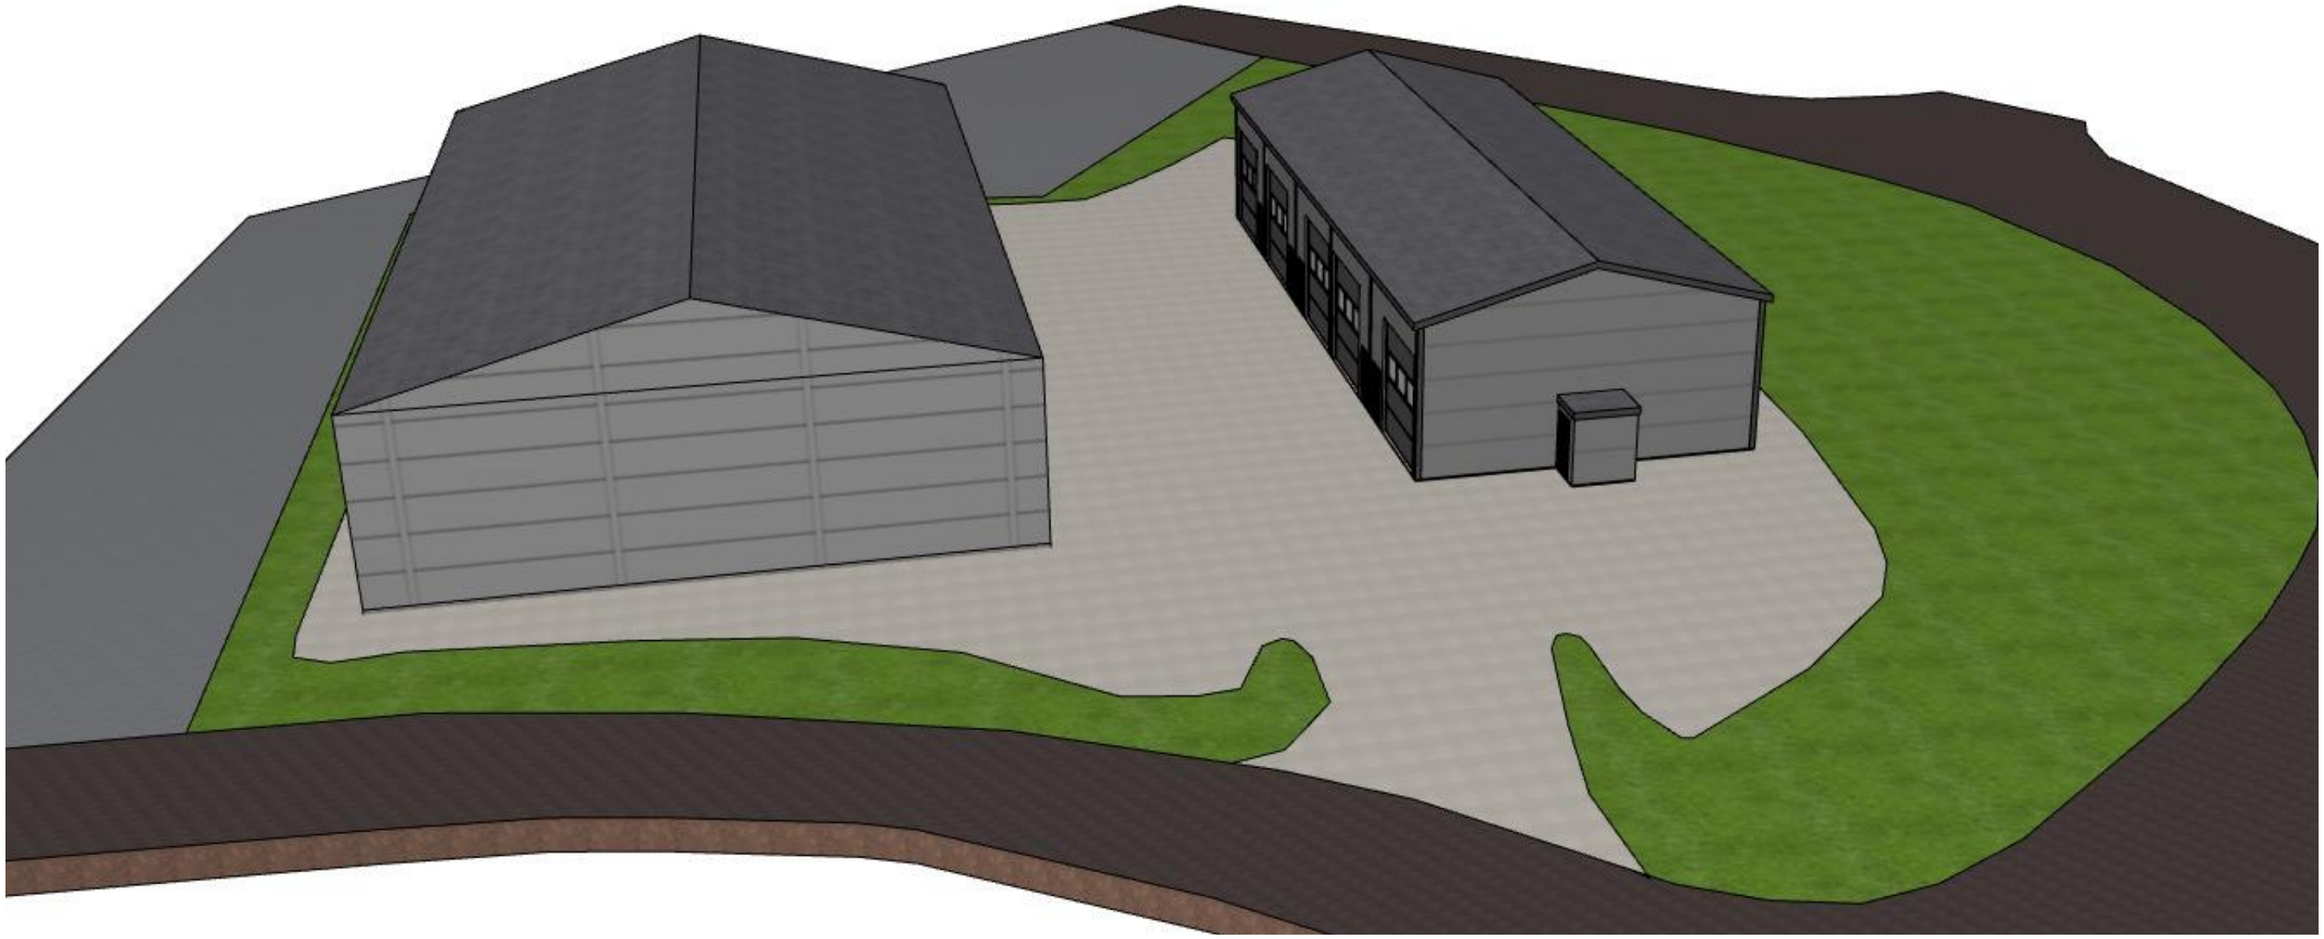

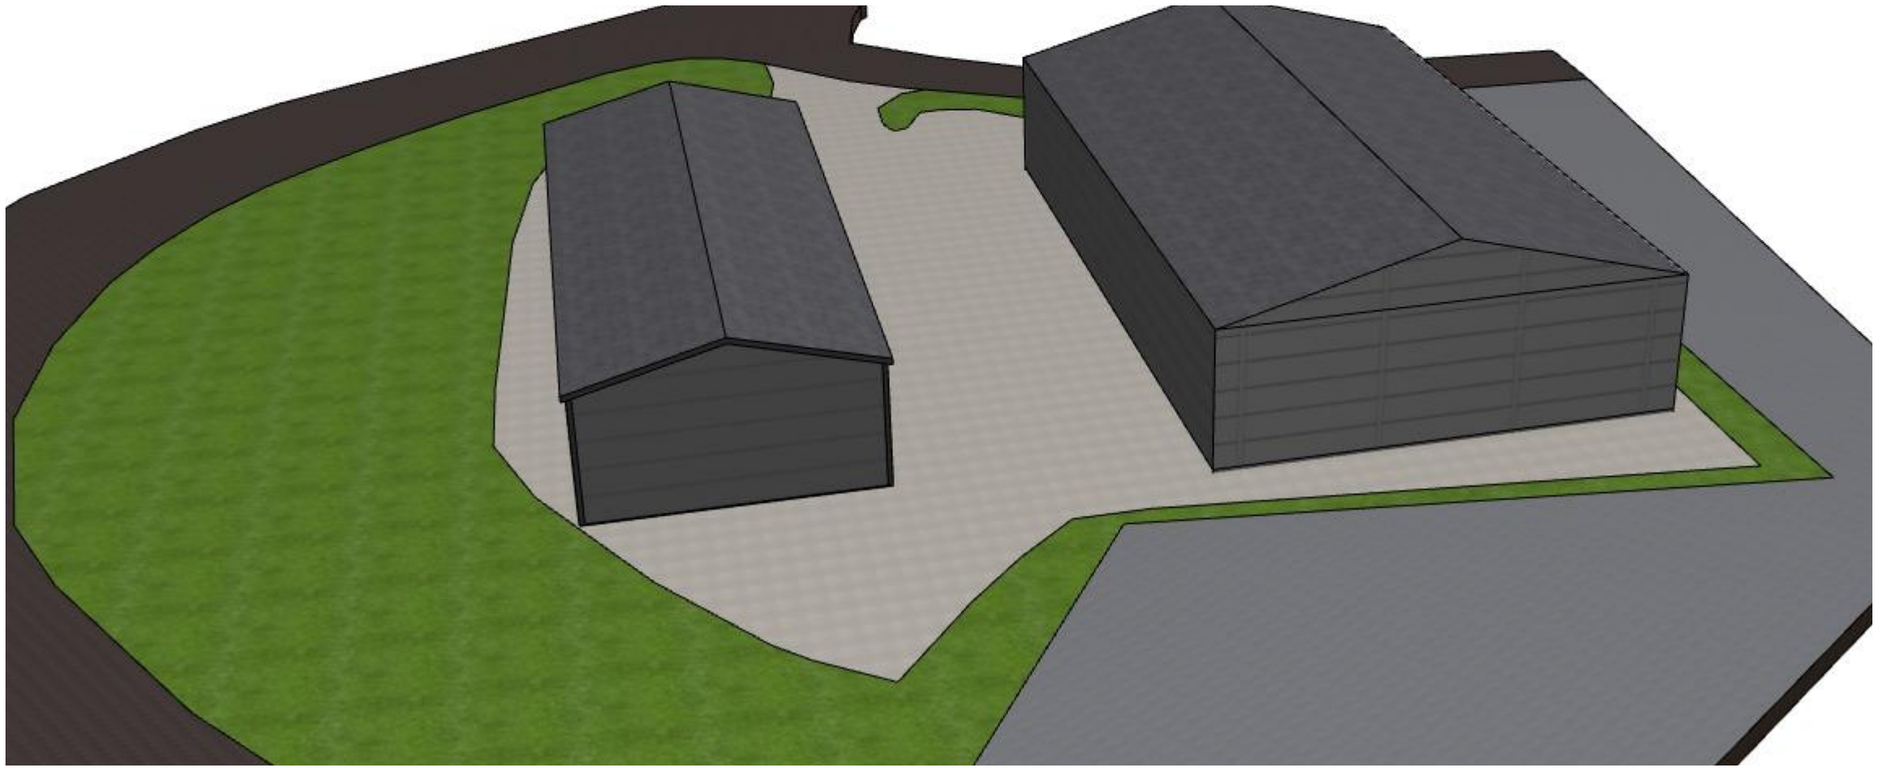

Index	Dato	Beskrivelse	Sign	Kontr.

Prosjekt:
Holmejordetveien 24

Tiltakshaver:
Tiltakshaver
#Client Full Address

© Alle rettigheter tilhører utførende for prosjekteringen, kopiering eller bruk av disse tegningene er forbudt uten skriftlig samtykke

Prosjekterende/Arkitekt:
IT-Tek AS
Sørlandske Hovedvei 313
3270 LARVIK
Tlf. 33 12 02 12
E-post:post@it-tek.no

Tegnet av:
J.T.O

G/Bnr.:
4047/89

Tegning:
Perspektiver

Dato:
17.04.26

IT-tek

Prosjekt nr:
25053

Målestokk:
1:125,
1:133,33

Tegningsnr.:
A40-1

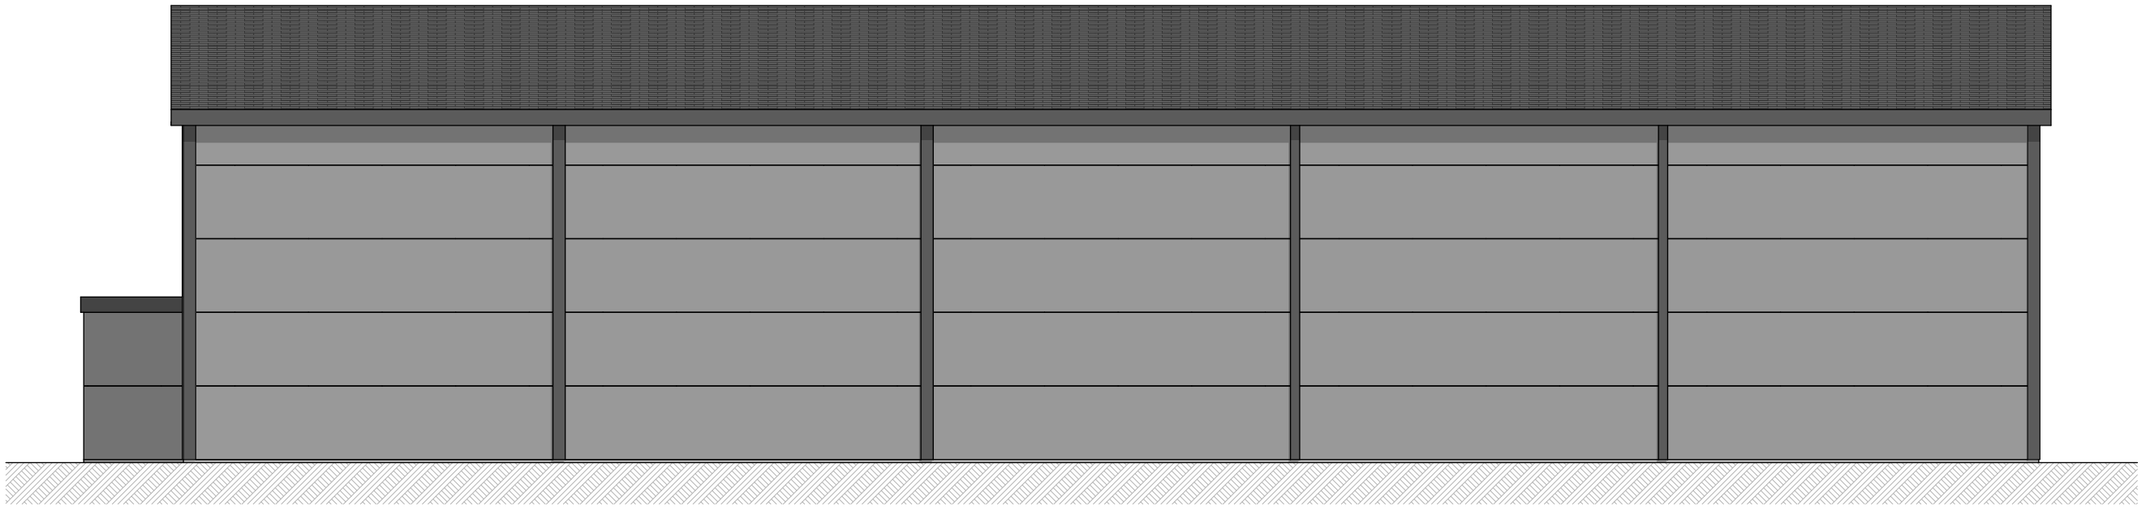

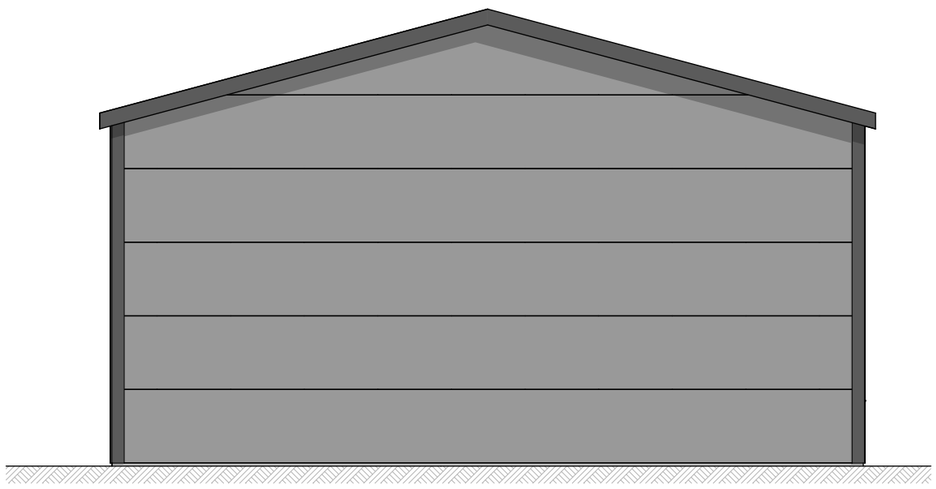

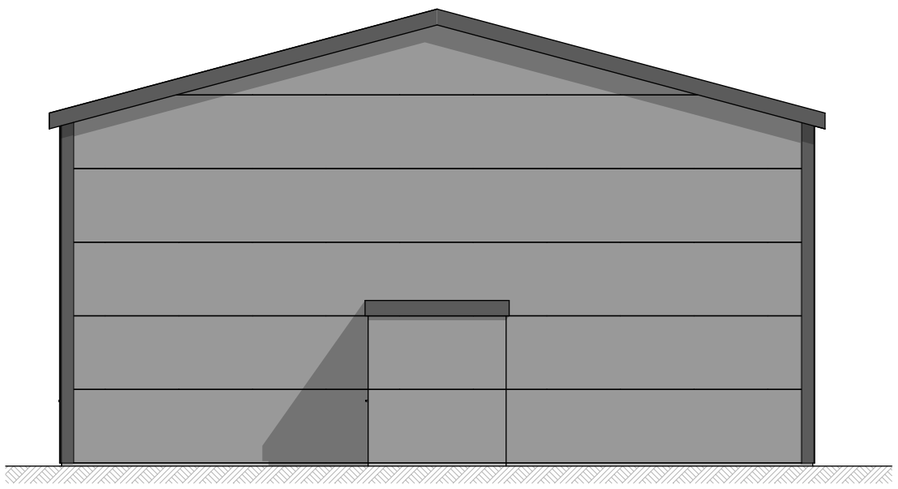

Index	Dato	Beskrivelse	Sign	Kontr.

Prosjekt:
Holmejordetveien 24

Tiltakshaver:
Tiltakshaver
#Client Full Address

© Alle rettigheter tilhører utførende for prosjekteringen, kopiering eller bruk av disse tegningene er forbudt uten skriftlig samtykke

Prosjekterende/Arkitekt:
IT-Tek AS
Sørlandske Hovedvei 313
3270 LARVIK
Tlf. 33 12 02 12
E-post:post@it-tek.no

Tegnet av:
J.T.O

G/Bnr.:
4047/89

Tegning:
Fasader

Dato:
17.04.26

Prosjekt nr:
25053

Målestokk:
1:100

Tegningsnr.:
A40-2