
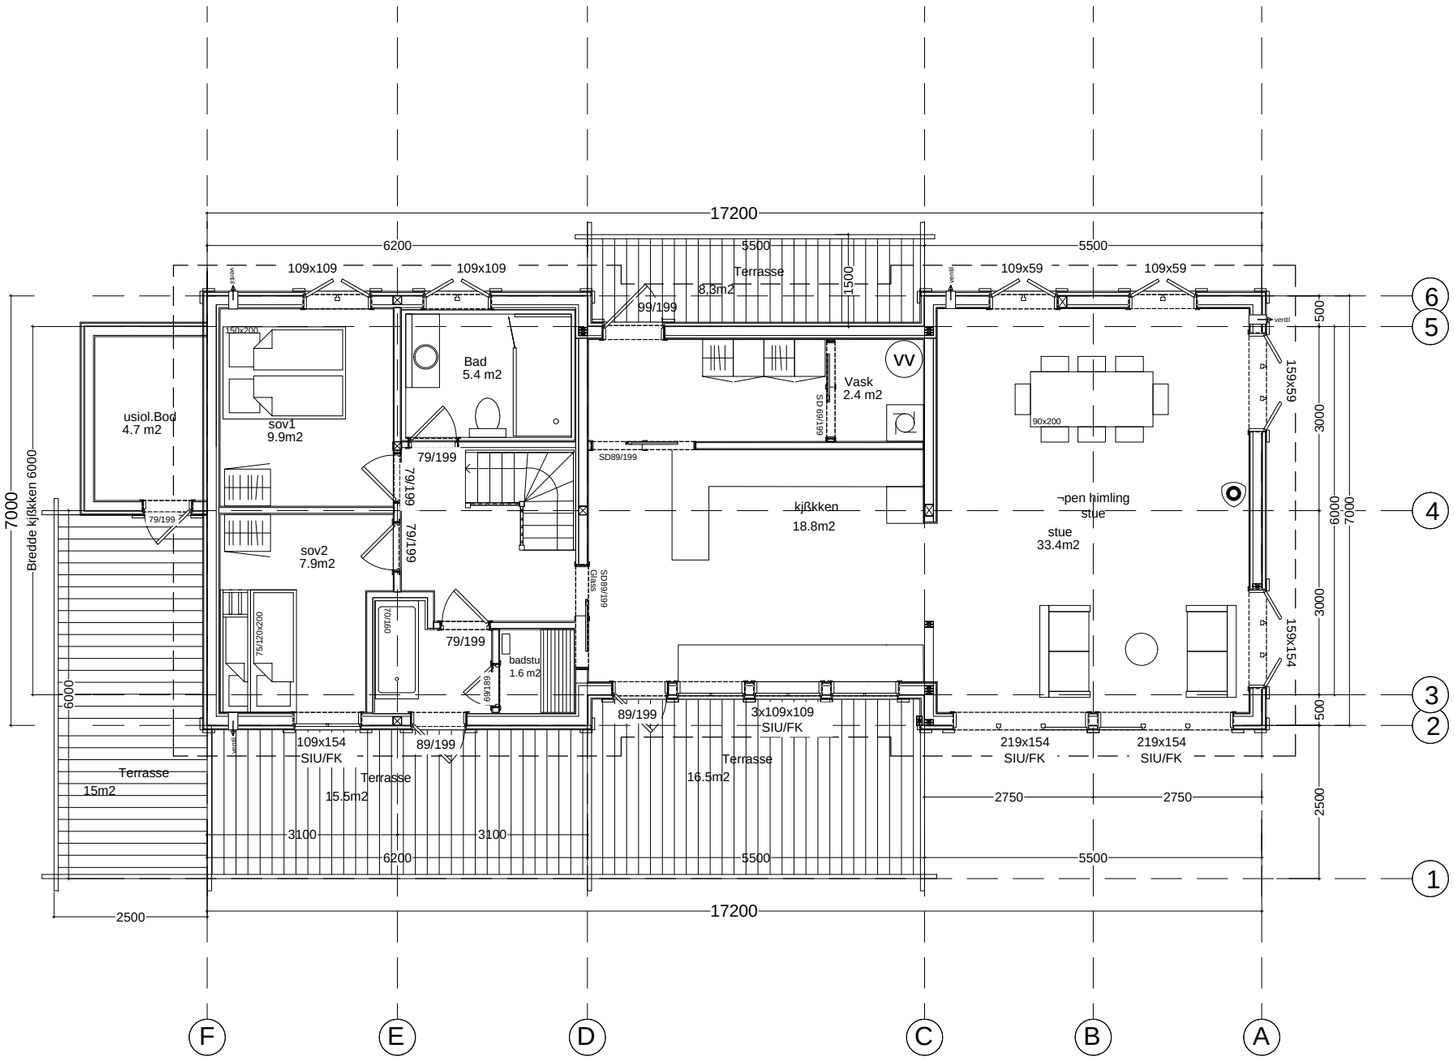


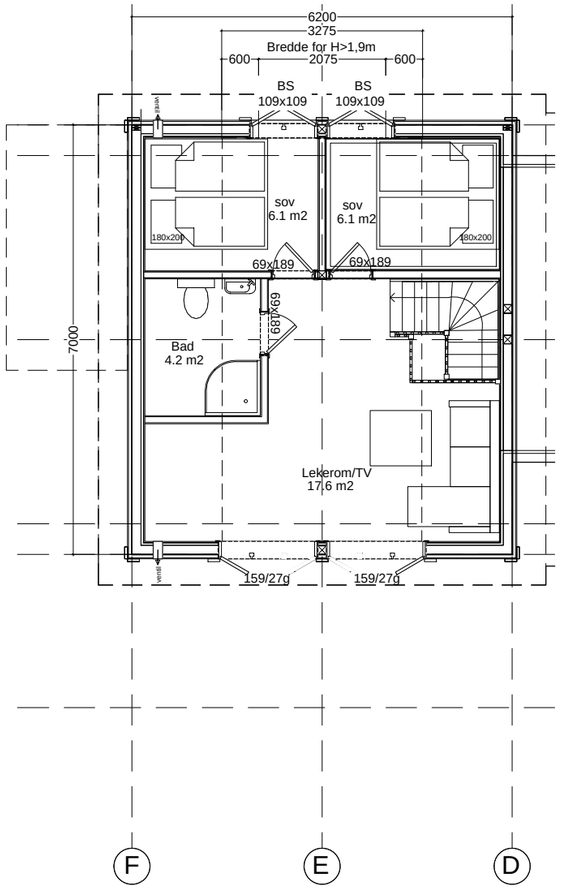

Kjßkken-,bad- og vaskeroms lßsning er **KUN** et forslag. Sjekk/kontroller med egne tegninger fra kjßkken- og v¬tromsleverandßr.

F			C		
G			D		
H			E		


No.	Dato/Date:	Signatur/Signature.
Revisjonstekst / Revision text:		
A	17.03.26	
Sliding door		
B	1.04.26	
Terrasse		


Teg av / Draw by:	Dato / Date:	Arkstr / Sheetsize:
-	04.03.26	A3
Modell / Model:	M¬l / Scale:	
Klßvfjell	1:100	
Serie / Serie:	PLAN 1.etg	
REN		


Tiltakshaver / Client:	
Byggeadresse / Buildingsite:	
Prosjekt nr:	Gnr/Bnr Kommune / Gnr/Bnr-County:
-	-


Byggesettet produseres av:

BUEN®

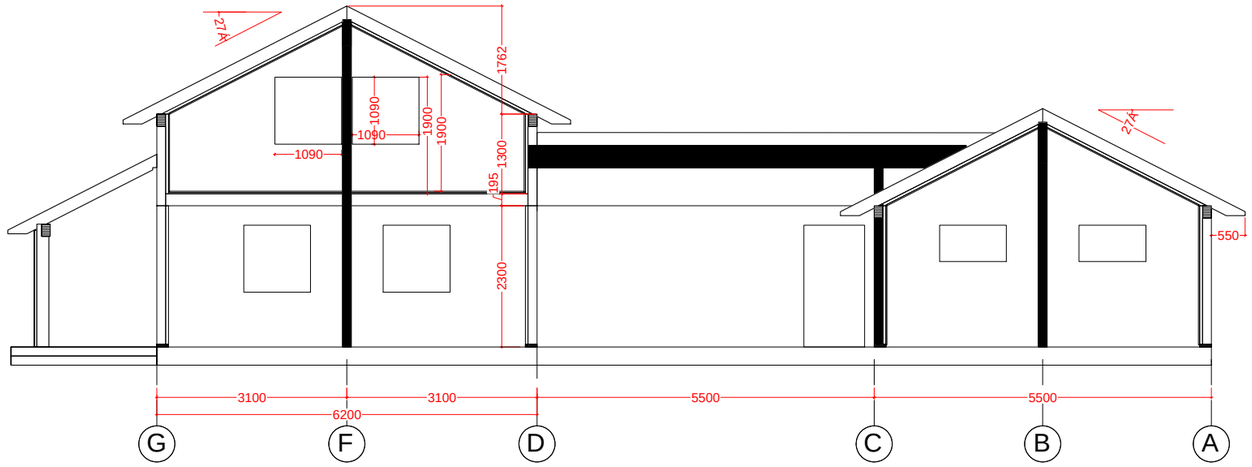

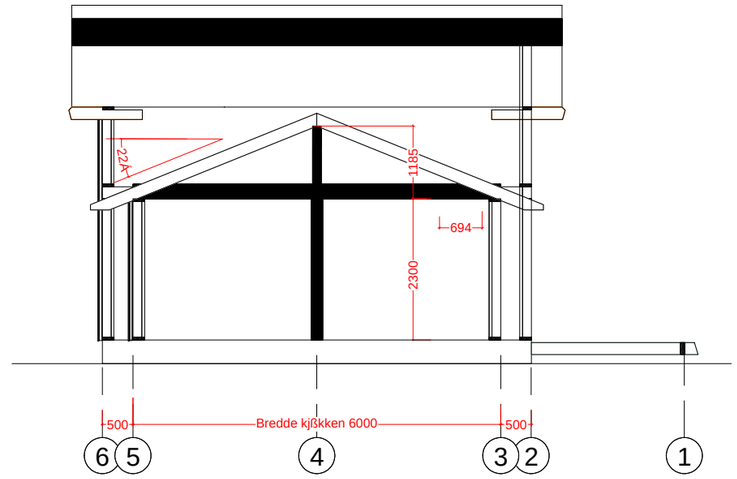

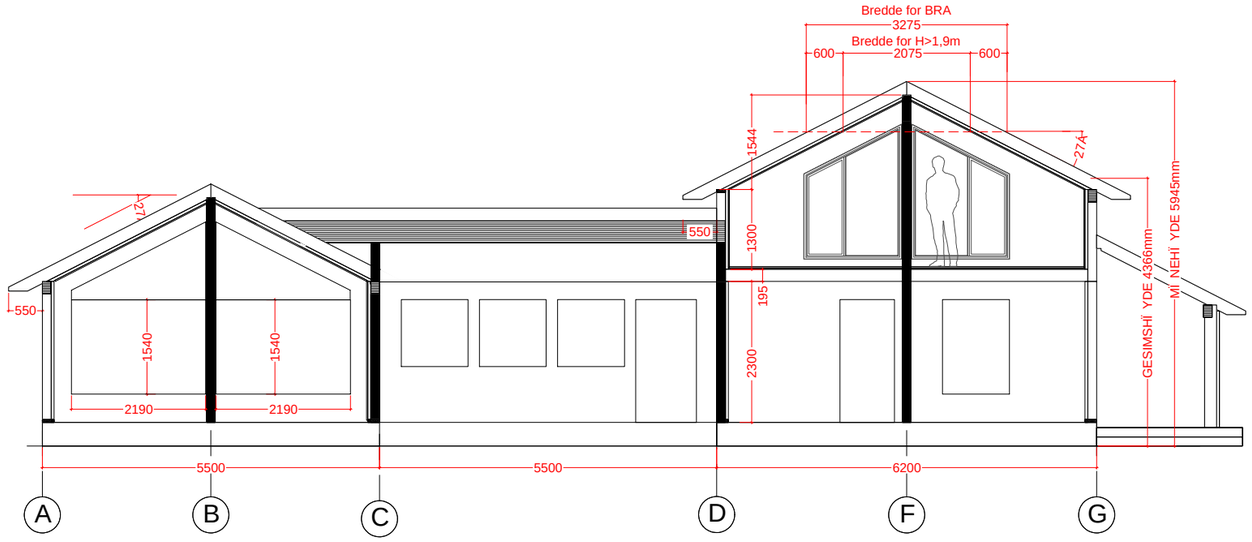

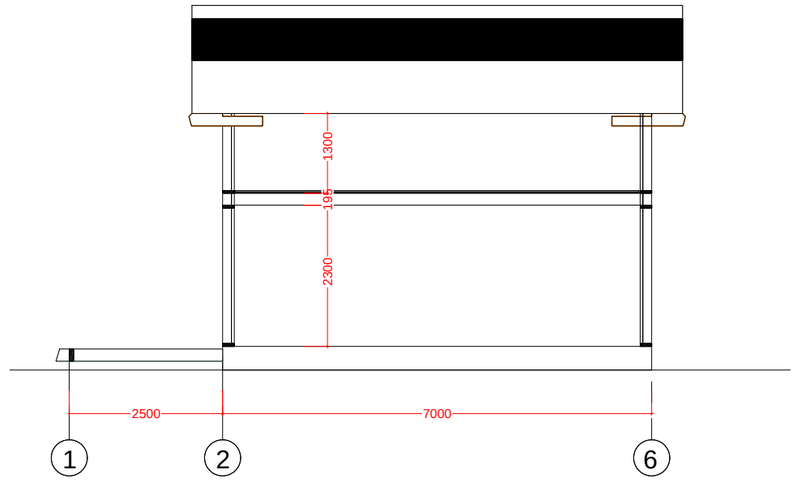



BYA: 101m2	BRA: 120m2	O-BRA: 117m2
Brutto areal 1etg. / Goss area ground floor: 97m2	Brutto areal oppstue / Gross area loft: 47,0m2	Areal kryploft / Gross area creep loft:
Areal overbygd terrasse / Area roofed terrace: 3,6m2	Areal terrasse / Area terrace: 42,7m2	Areal / Area:


F			C			No.	Dato/Date:	Signatur/Signature.	Teg av / Draw by: -	Dato / Date: 04.03.26	Arkstr / Sheetsize: A3
						Revisjonstekst / Revision text:			Modell / Model: Klßvfjell	M¬l / Scale: 1:100	
G			D			A			Serie / Serie: REN	SNITT	
									Tiltakshaver / Client:		
H			E			B	1.04.26		Byggeadresse / Buildingsite:		
						Terrasse			Prosjekt nr: -	Gnr/Bnr Kommune / Gnr/Bnr-County: -	


Byggesettet produseres av:

BUEN®

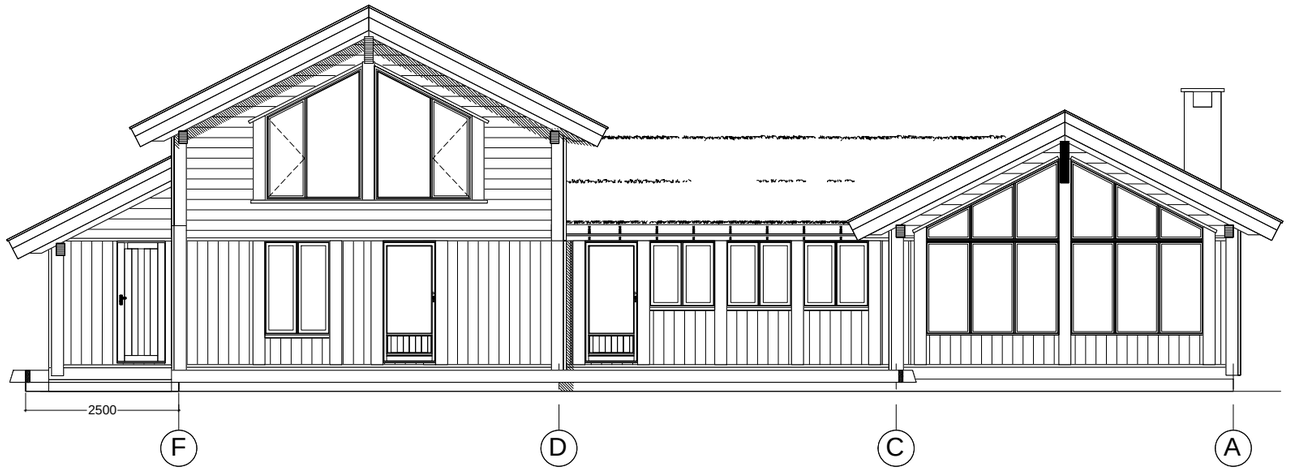

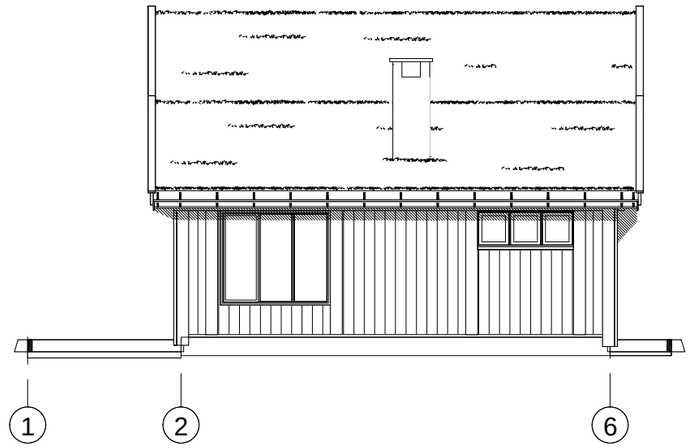

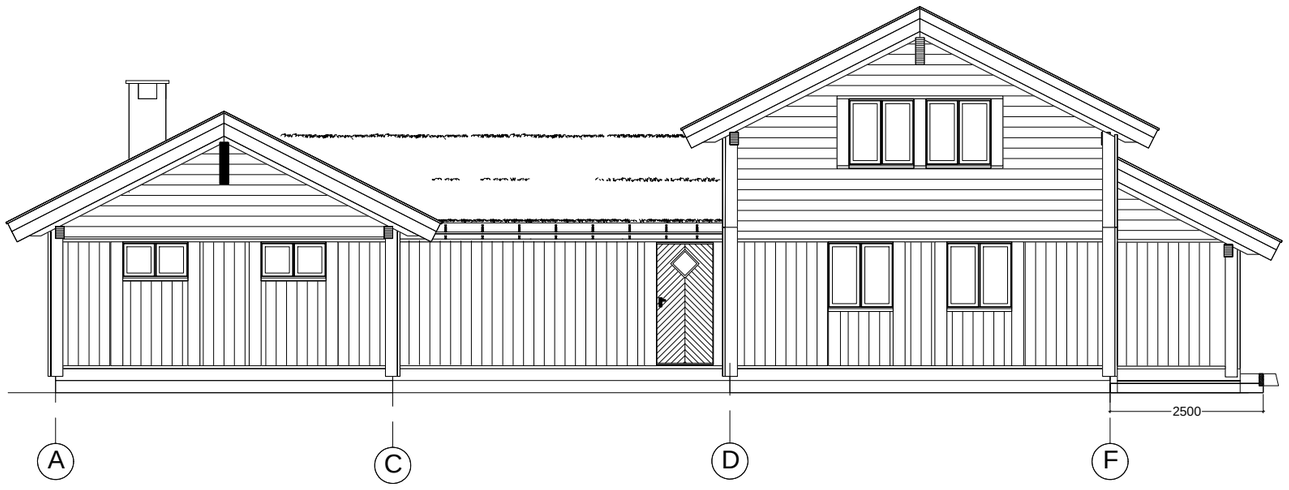

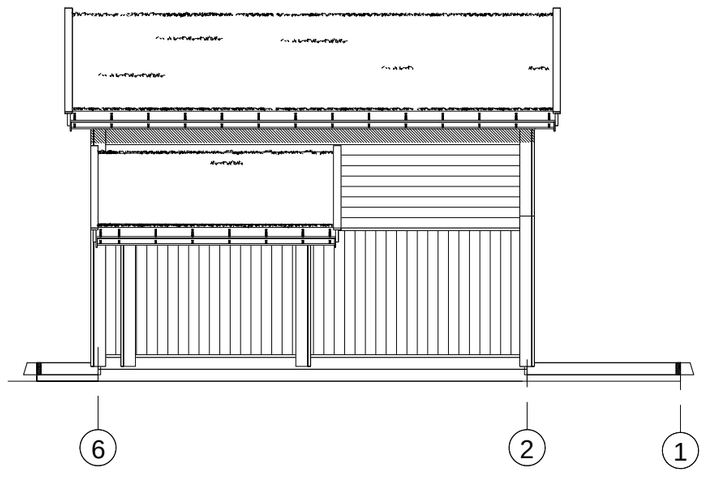

F			C			No.	Dato/Date:	Signatur/Signature.
						Revisjonstekst / Revision text:		
G			D			A		
H			E			B	1.04.26	
						Terrasse		

Teg av / Draw by:	Dato / Date:	Arkstr / Sheetsize:
-	04.03.26	A3
Modell / Model:	M¬l / Scale:	
Klßvfjell	1:100	
Serie / Serie:	FASADER	
REN		

Tiltakshaver / Client:	
Byggeadresse / Buildingsite:	
Prosjekt nr:	Gnr/Bnr Kommune / Gnr/Bnr-County:
-	-

Byggesettet produseres av:

BUEN®