


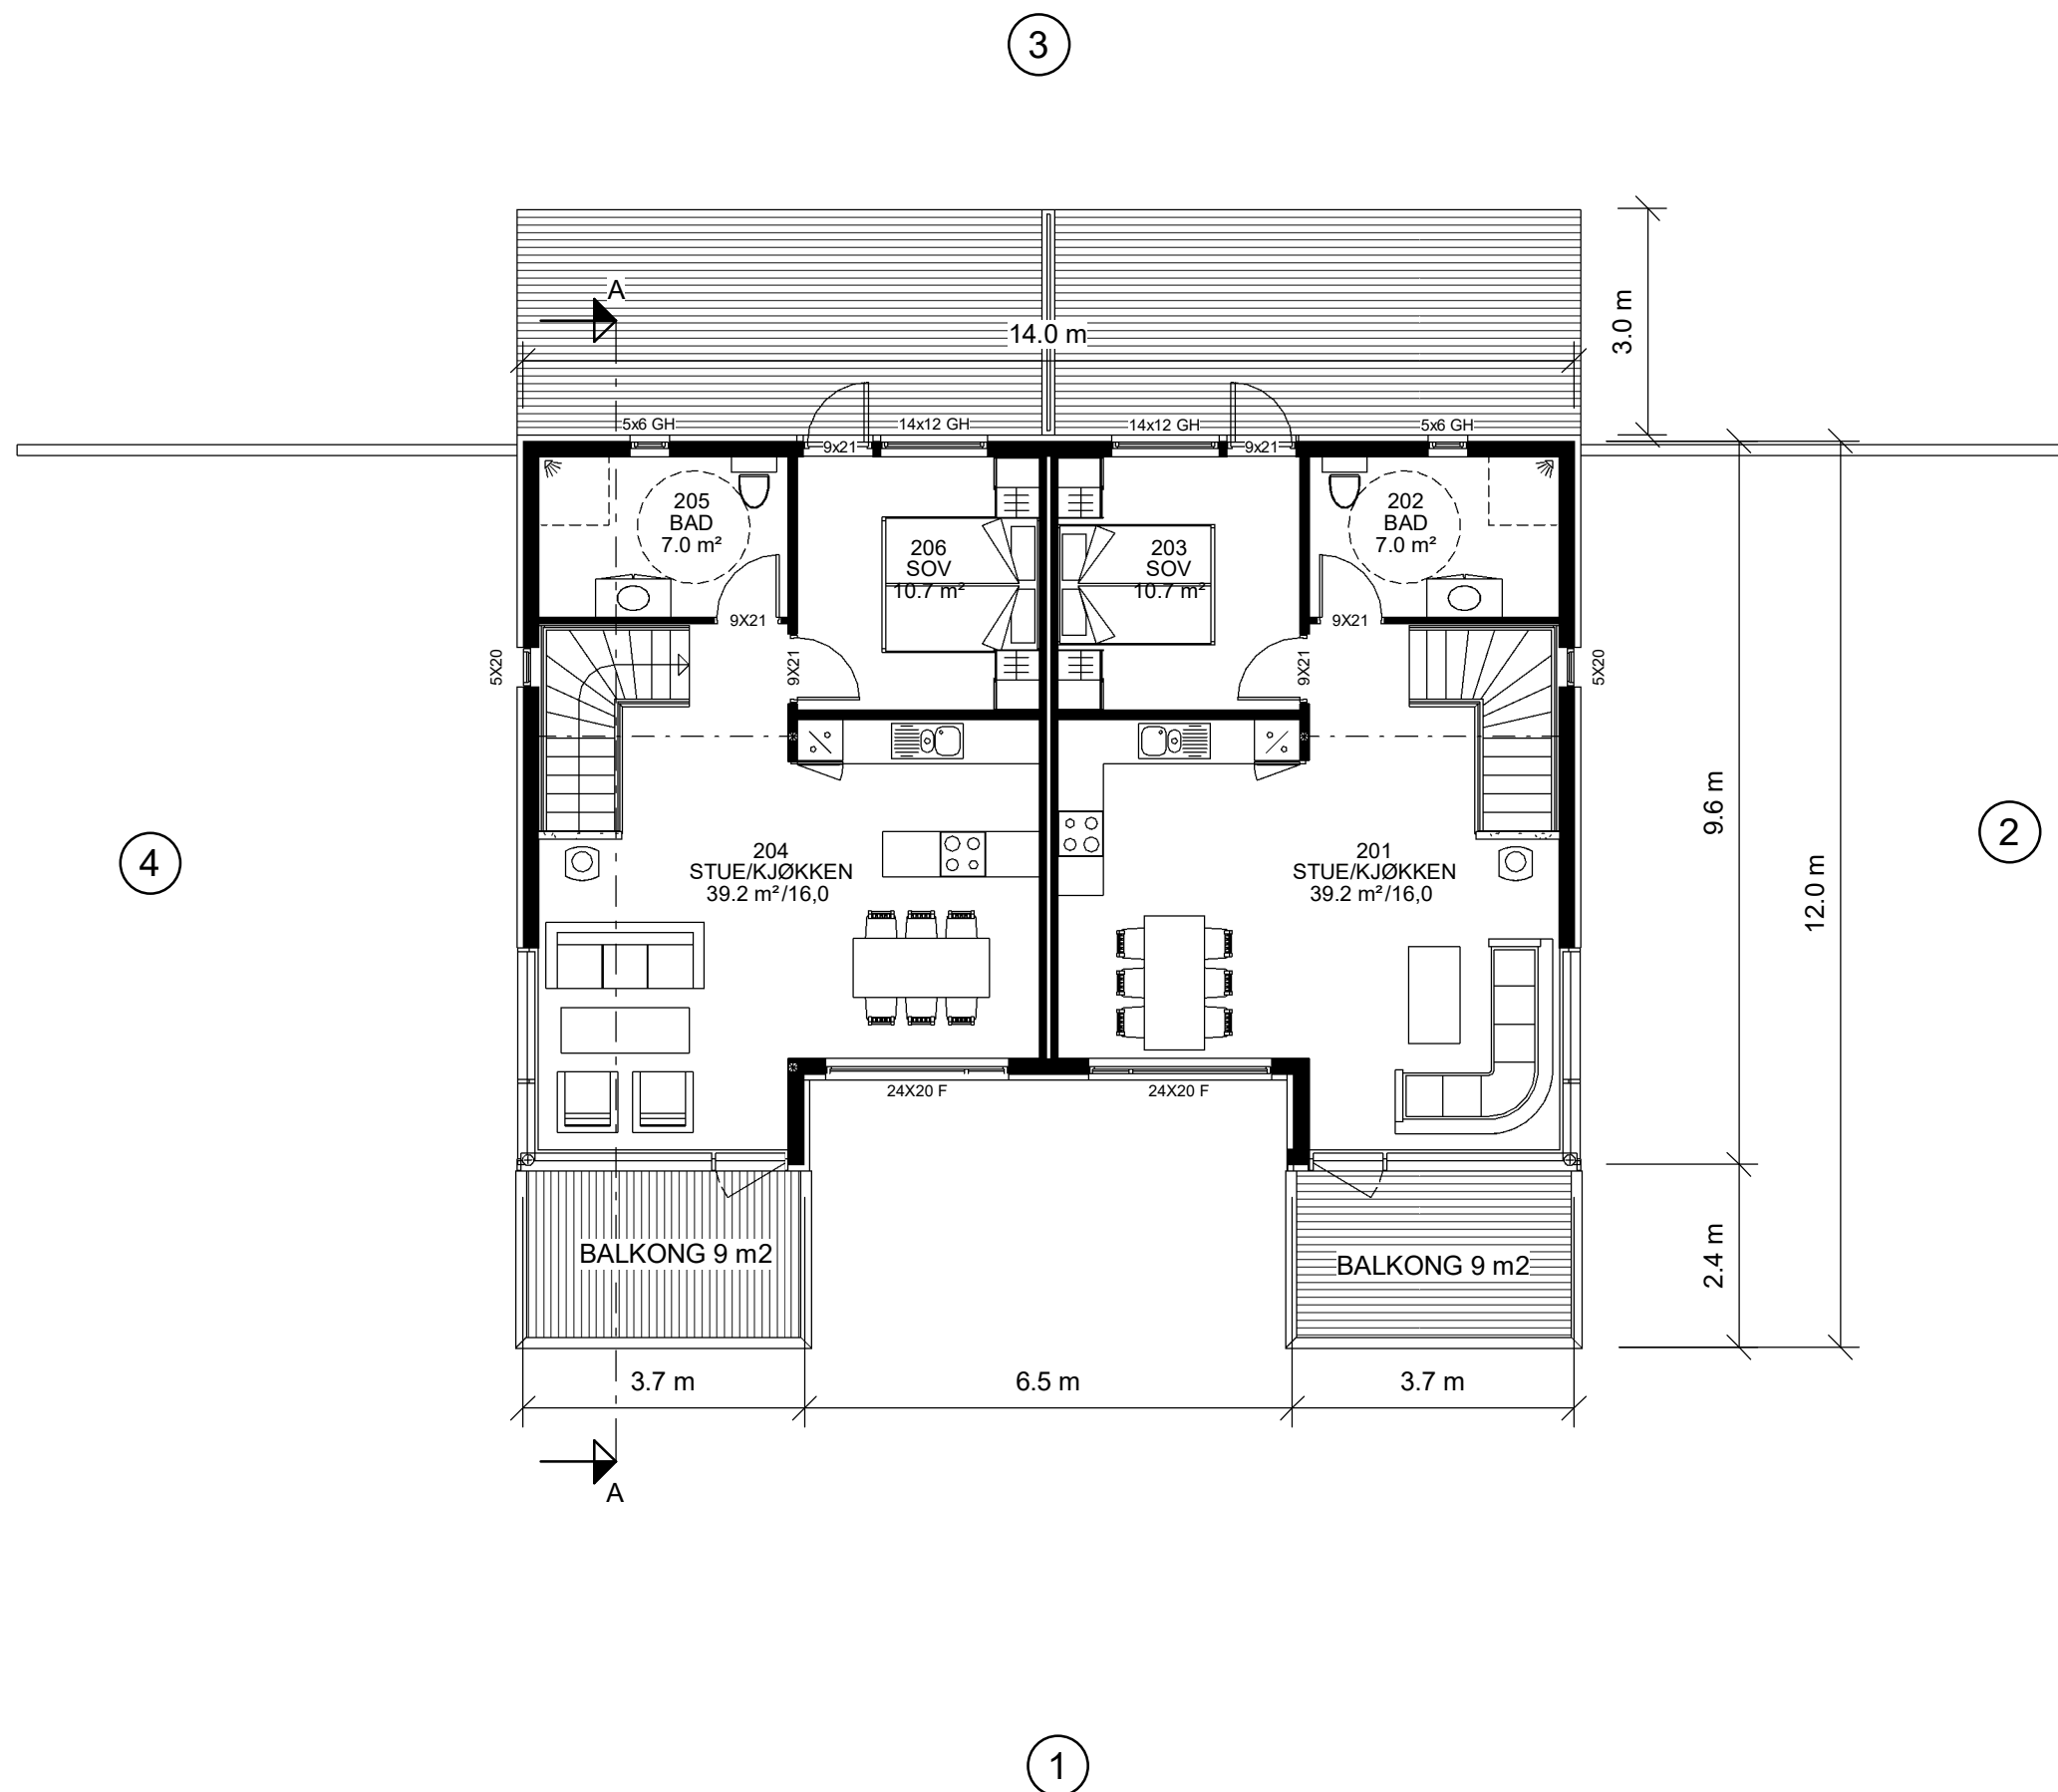

**HUSFOLKET**

Husfolk SA
Notveien 3B
8013 Bodø
tlf. 41 43 78 22

REV:	DATO:	REVISJON:	SIGN:
A	16.08.2023	Reviderte tegninger etter tilbakemelding fra kommunen	

PROSJEKT:
Bellevyveien 14

TILTAKSHAVER:
Roy Vidar Haug

BYGGEPLASS:
Bellevyveien 14

G.nr/B.nr:
32/372

KOMMUNE:
Bodø

TEGN, INNHOLD: PLAN 2			MÅLESTOKK: 1 : 100
ARKITEKT: HUSFOLKET			PROSJEKT NR: 23006
TEGN: Kirsti	DATO: 17.08.2023	REV: A	TEGN.NR: 003