© Alle rettigheter tilhører utførende for prosjekteringen. Kopiering eller bruk av disse tegningene er forbudt uten skriftlig samtykke.

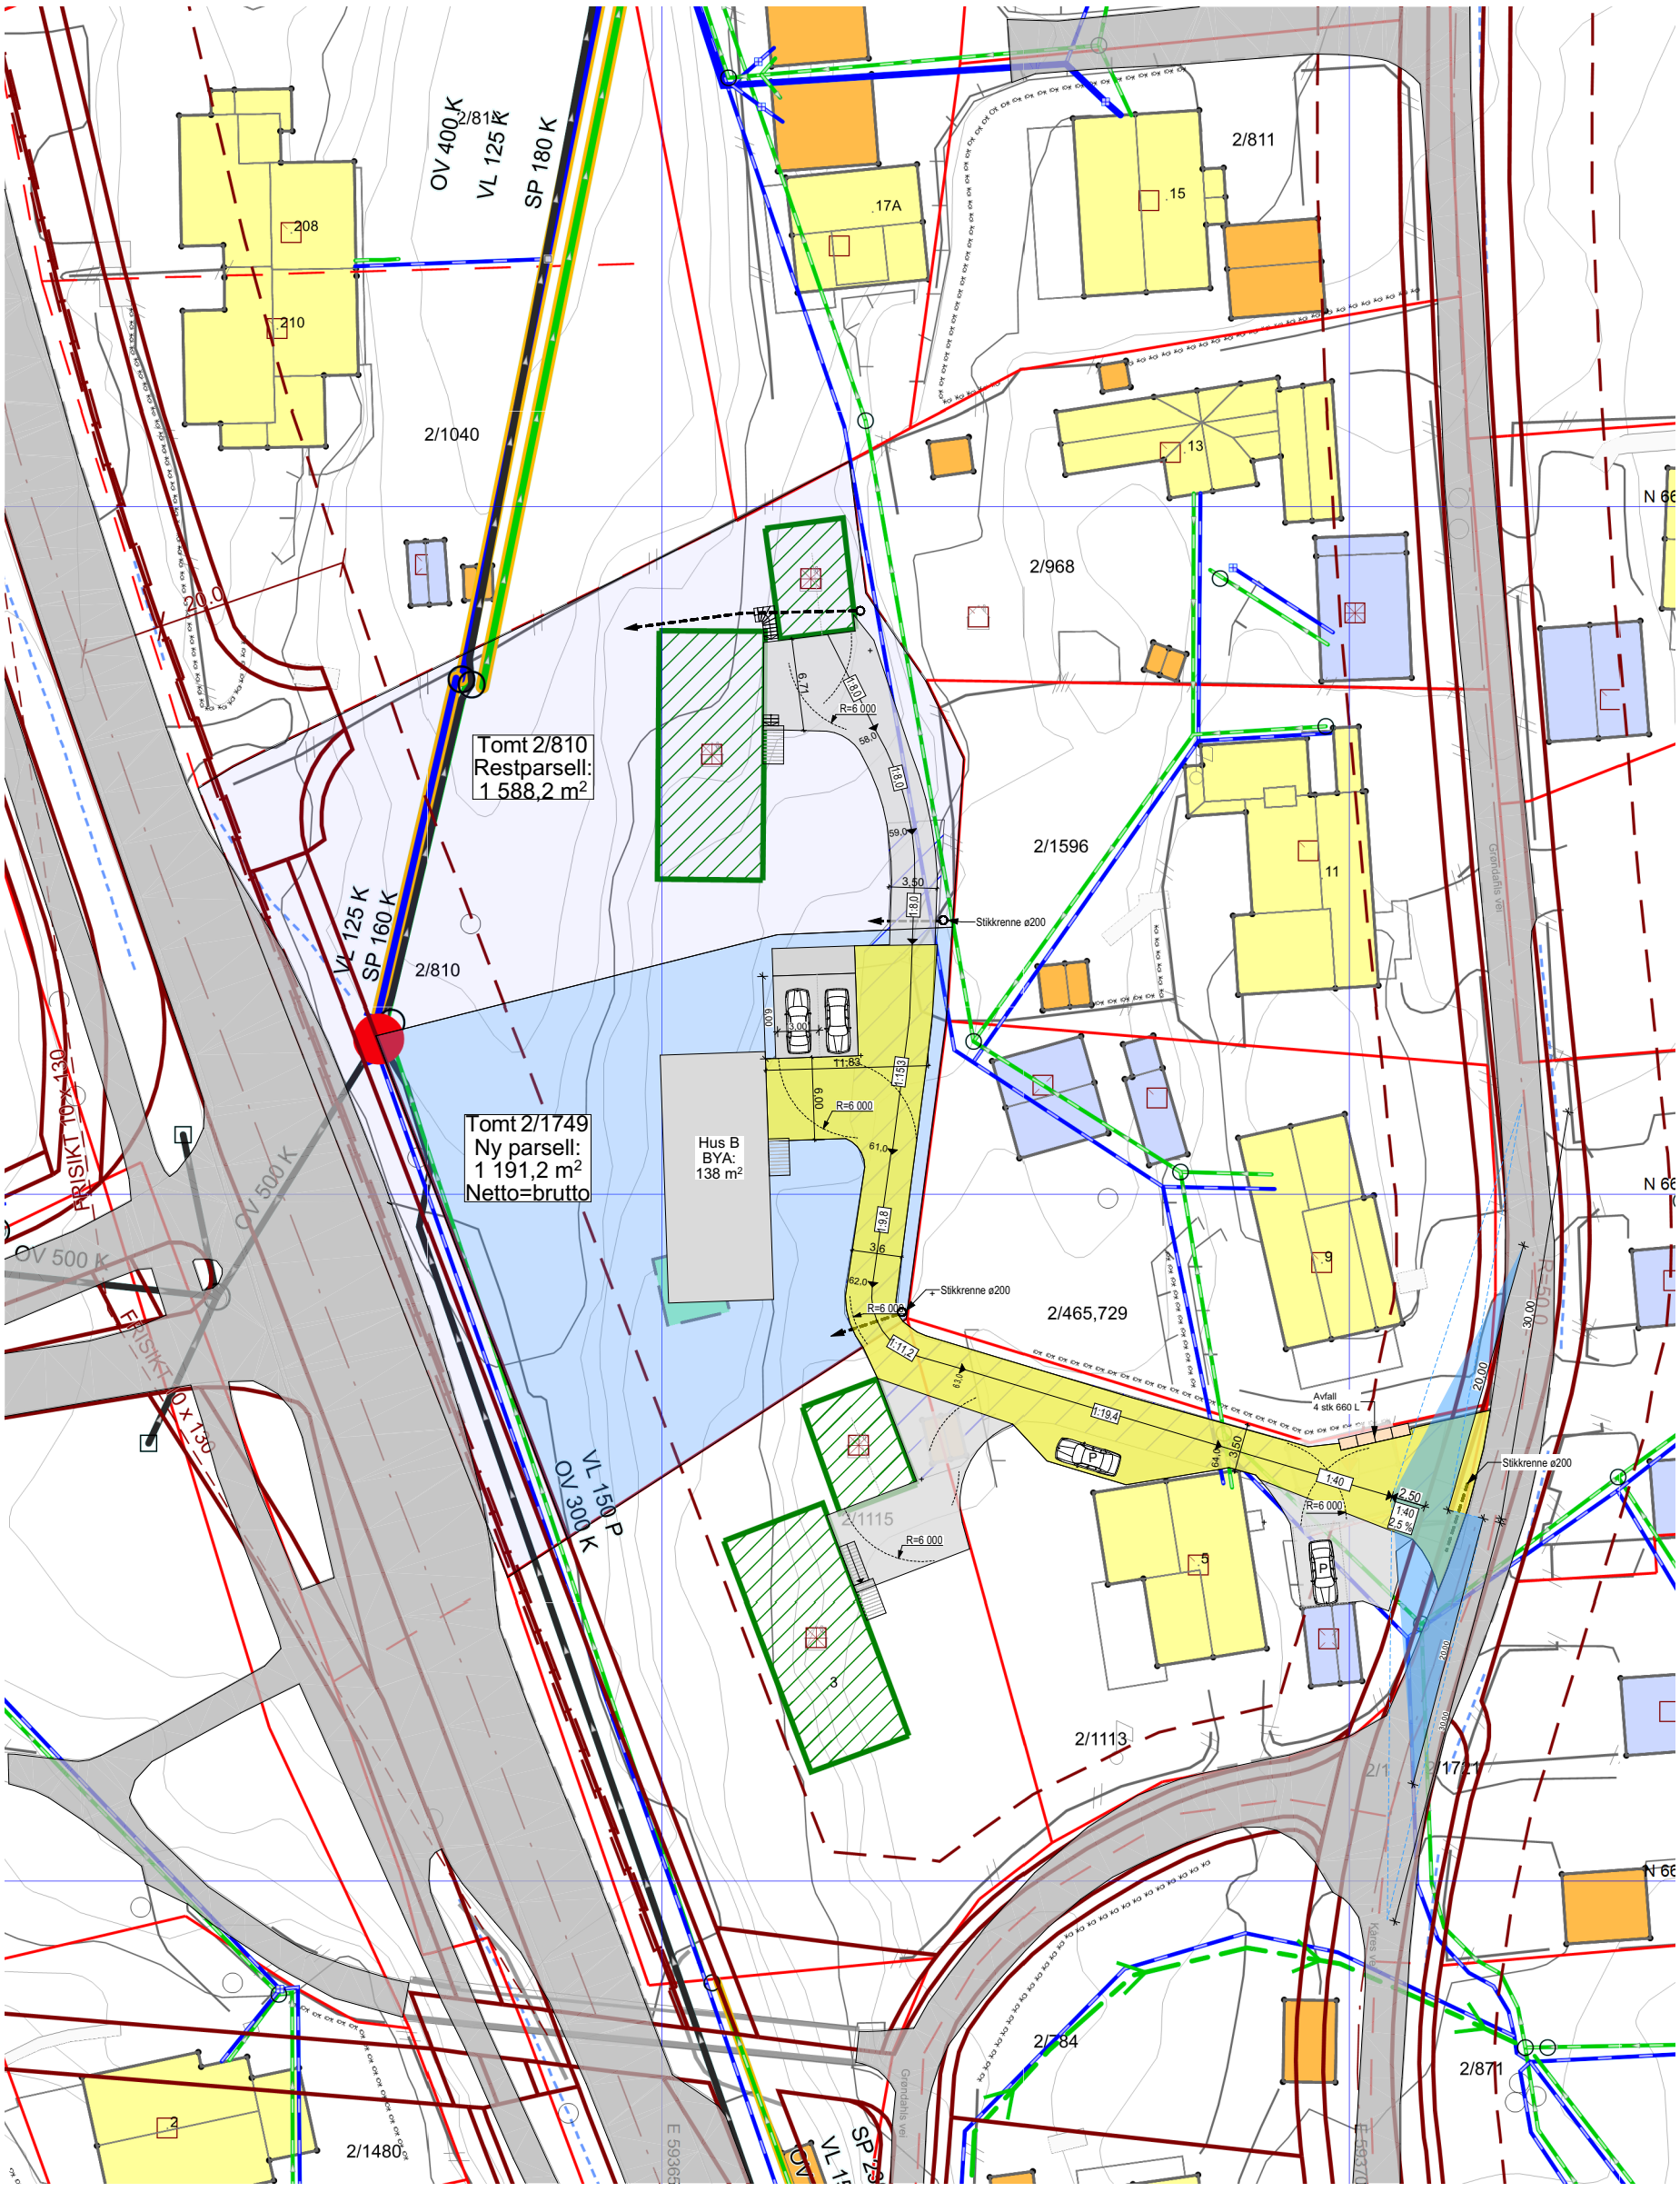

Avkjørselsplan 1:500

JON CEDERBRAND ARKITEKTUR AS

ARKITEKT:		TILTAKSHAVER:	TILTAKETS ART OG STED:	GNR/BNR/FNR/SNR:	DATO:	TEGNING:	MÅL:
Jon Cederbrand Arkitektur AS Myrerskogveien 29B 0495 Oslo	T: 92 46 73 88 E: jon.cederbrand@gmail.com	Hildegunn Skeide m.fl.	Ny pasell i Tangenvn. 212. Oppføring av enebolig med sidebygning med carport/boder.	2/1749 utskilt fra 2/810	06.08.2024 REV: ####	Avkjørselsplan TEGNINGS-ID: A10-03	1:500 FORMAT: A3