X-ELEMENT

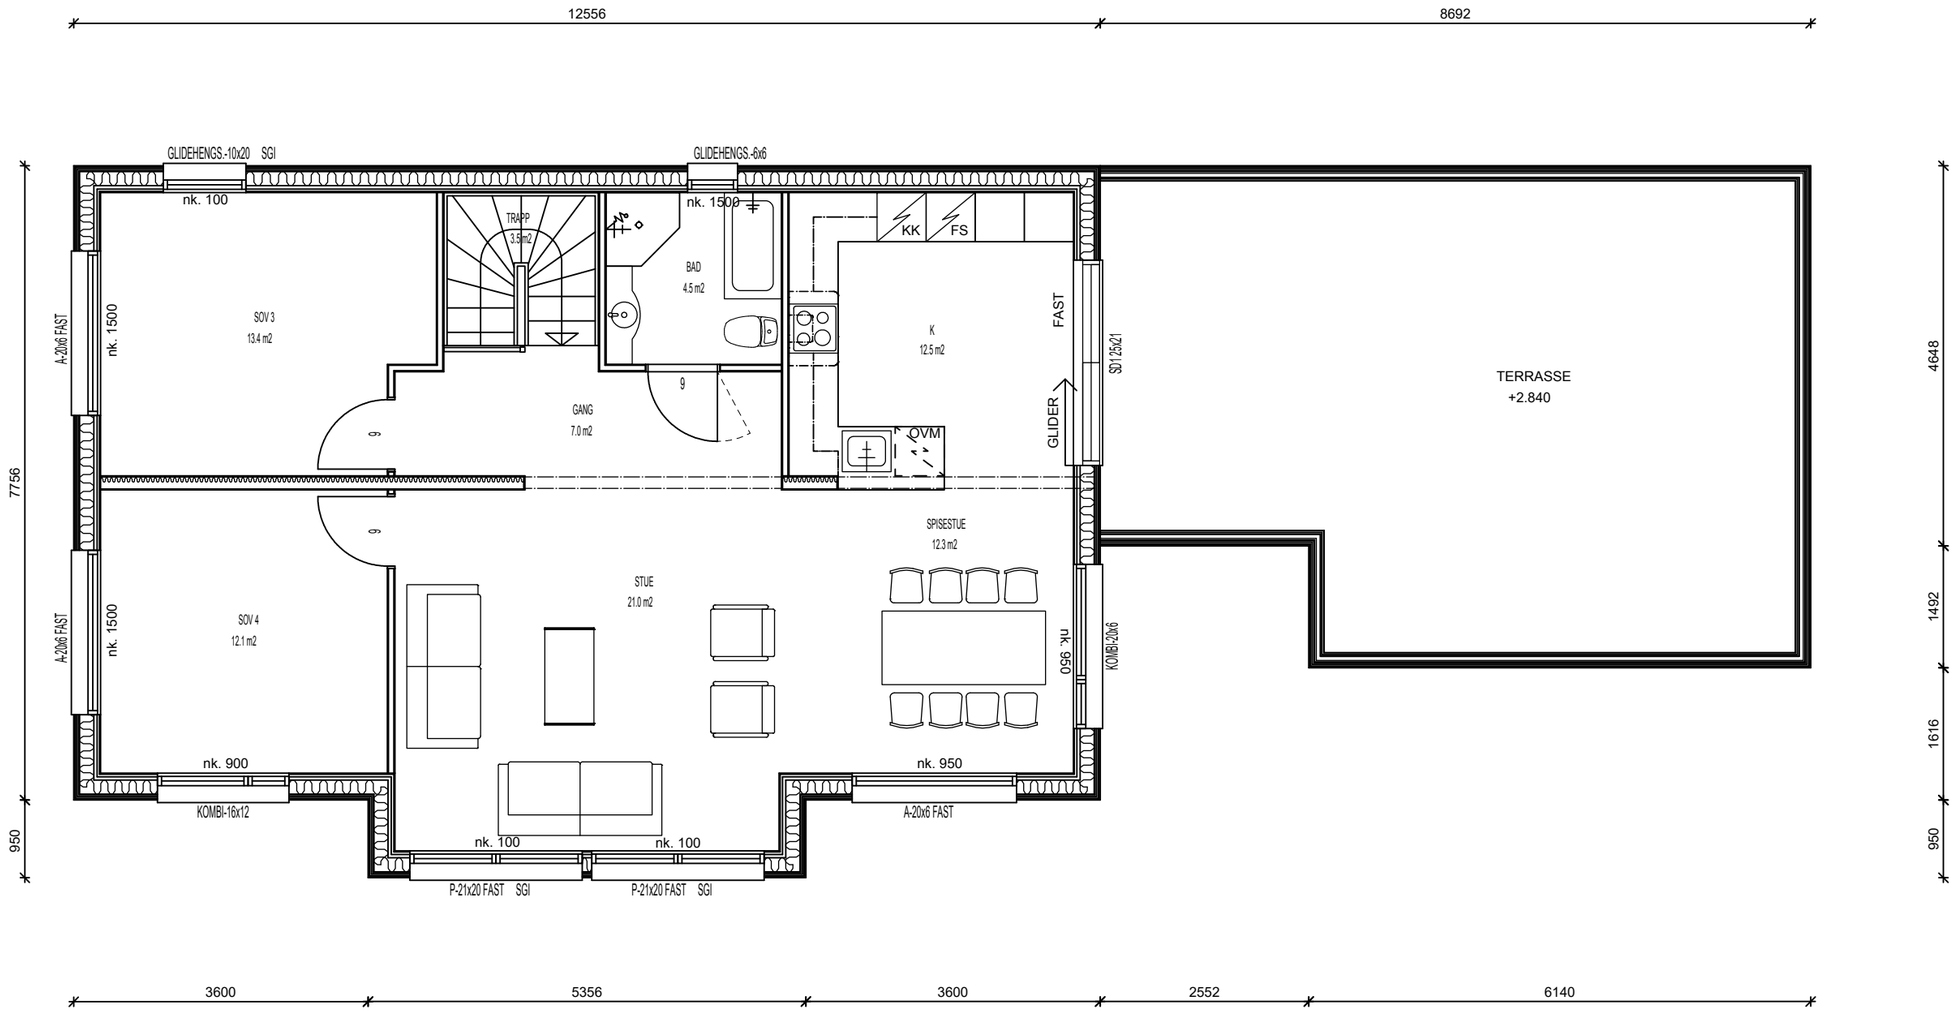

Plan 2 etg
HUS L-5151, Prestekrageveien
05.08.2022/SP
MÅLSATT 1:75