
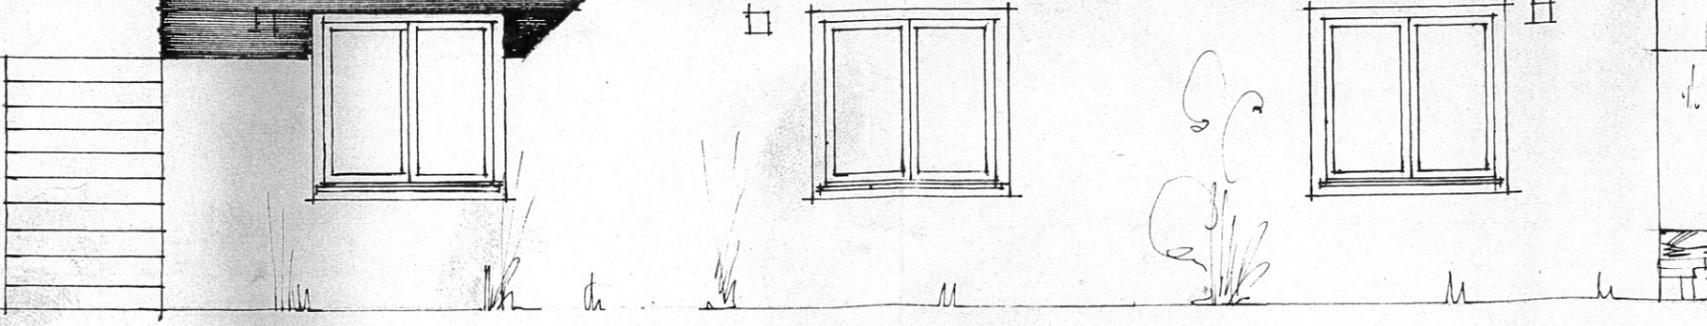
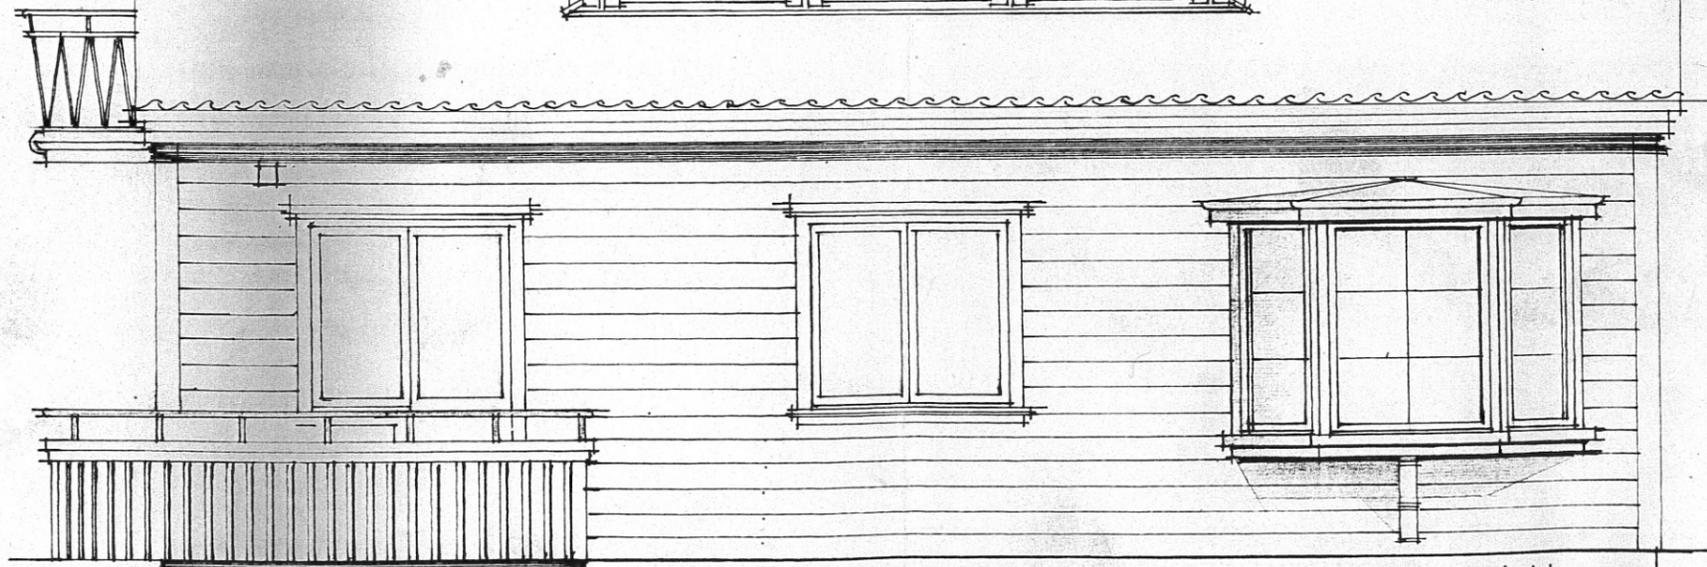


2-MANNSBOLIG TIL HERR KARE AAS.


MÅLST. = 1:50

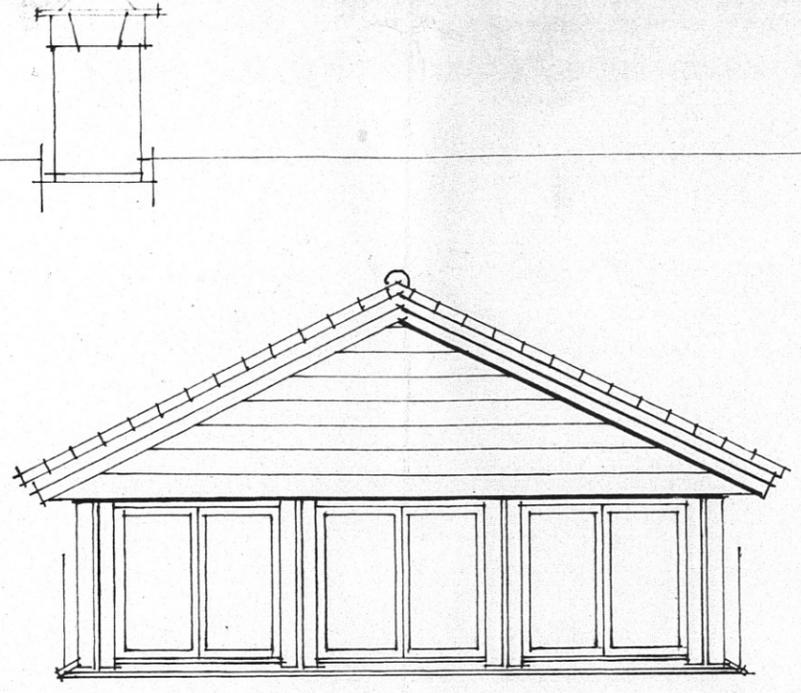

FASADE MOT

Sigmund Halseth
ARKITEKT

MALEST. = 1:50

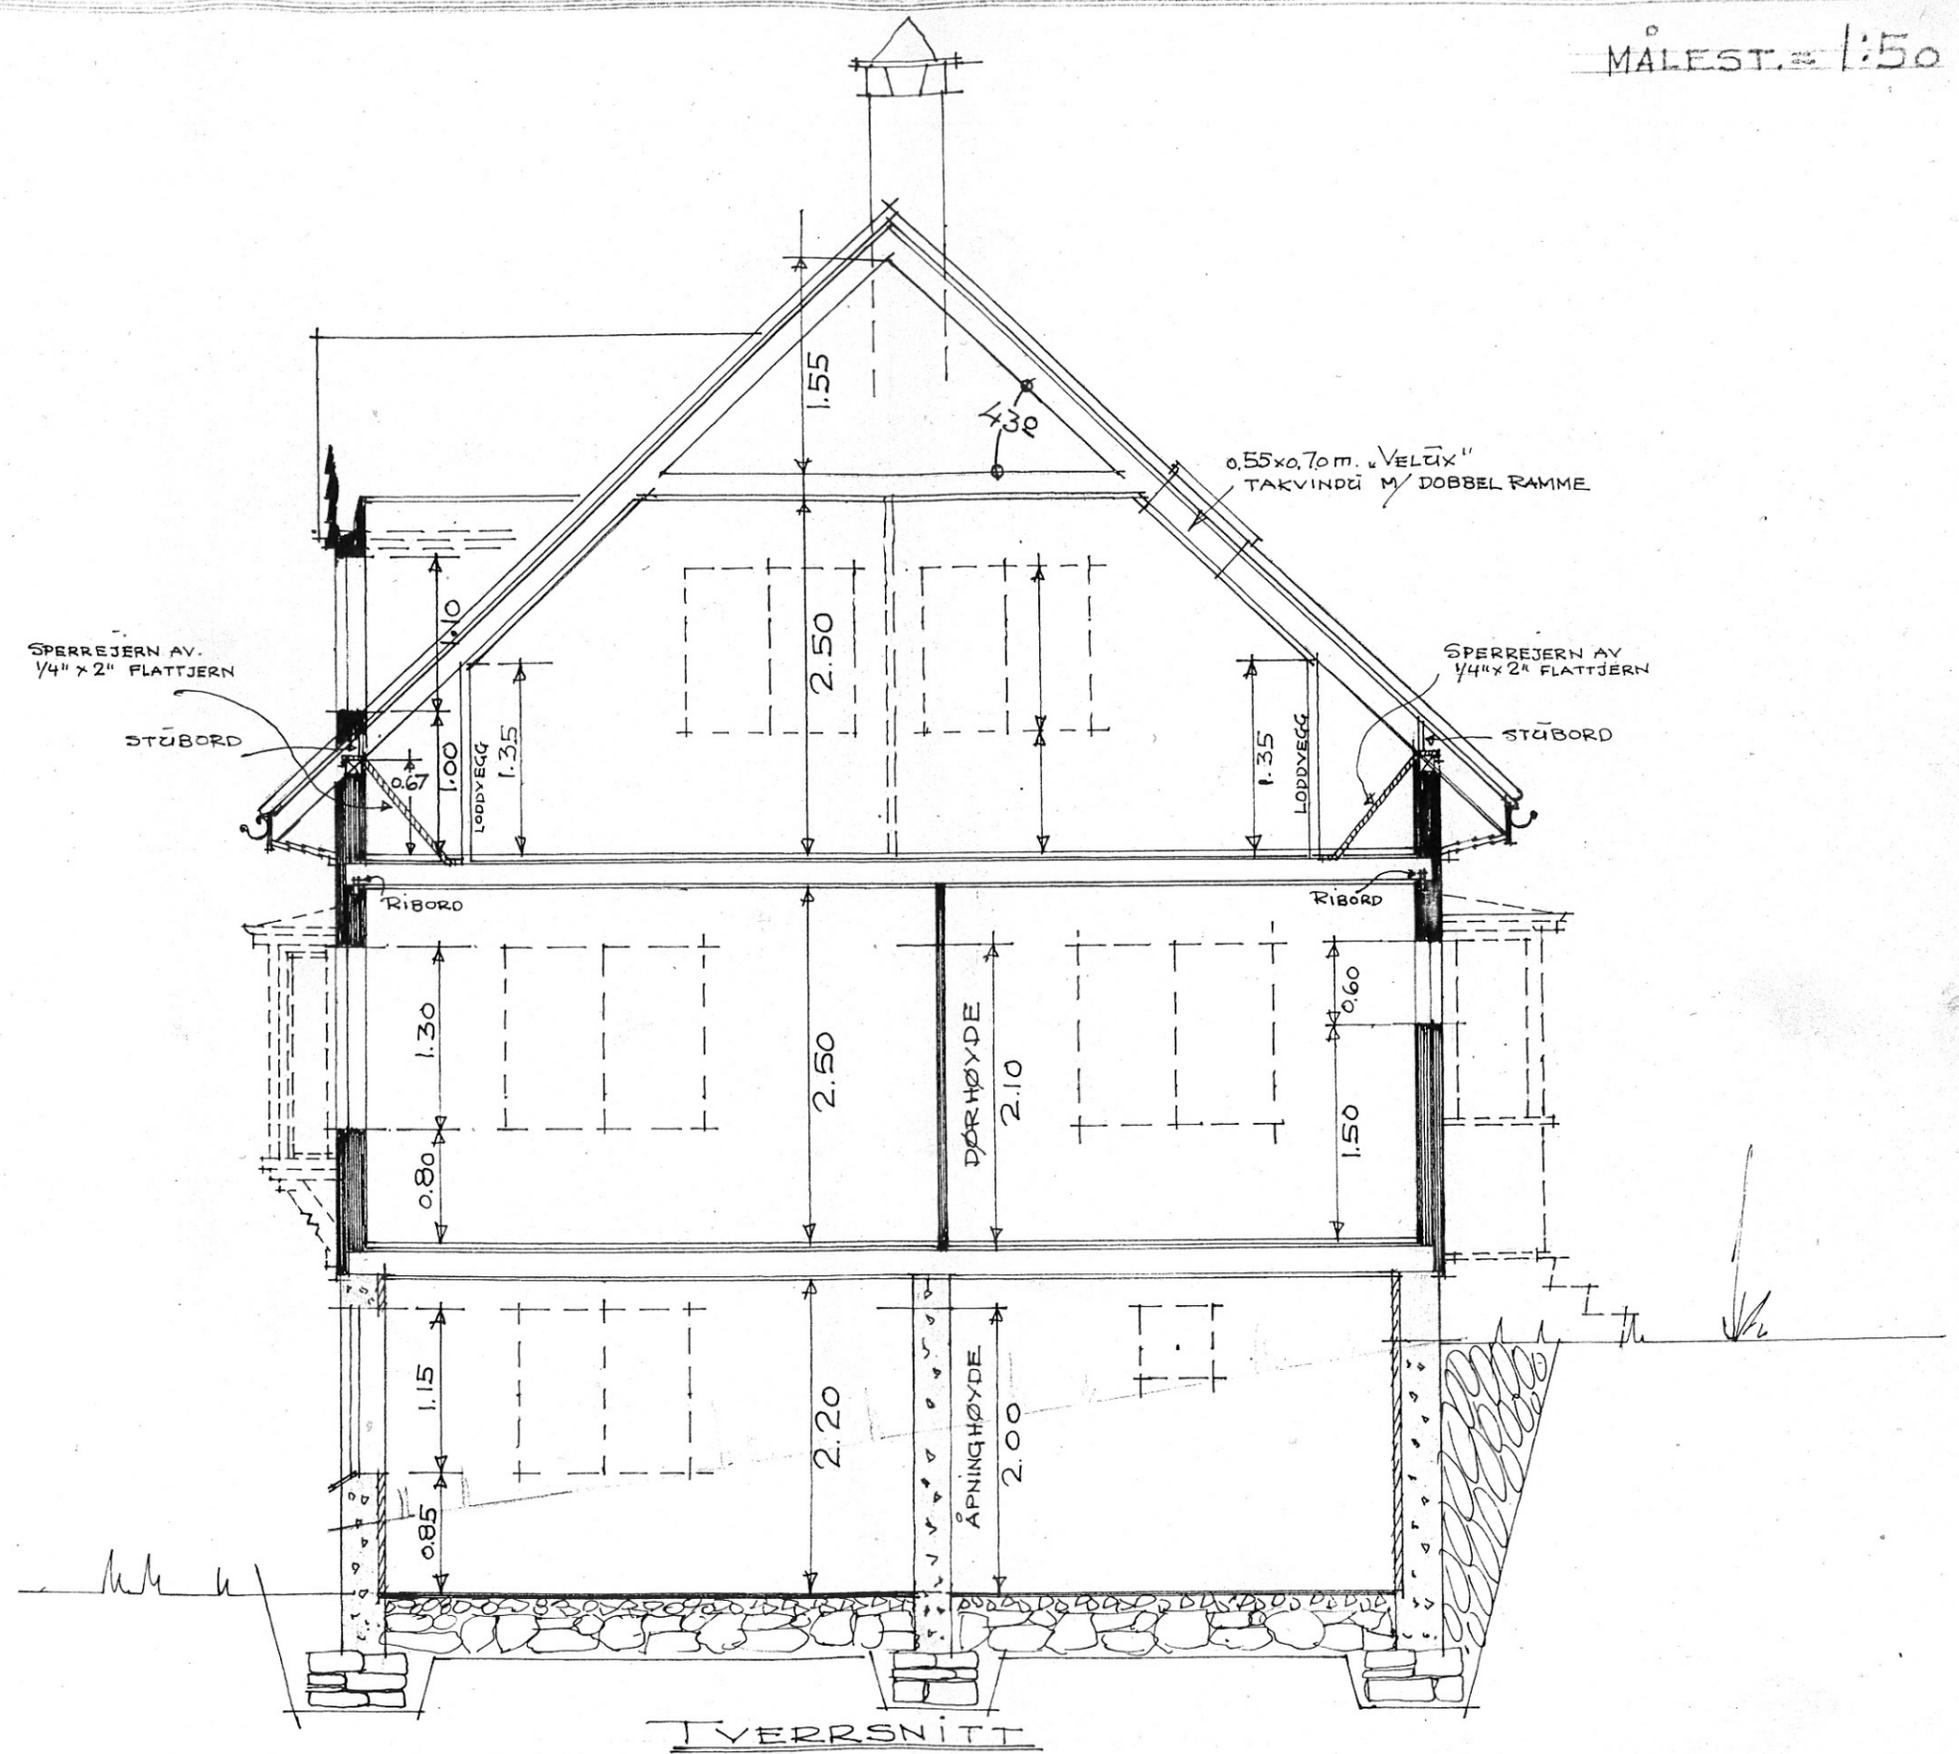


TVERRSNITT

MÅLEST. = 1:50

OBS!

ALLE MÅL PÅ DØRER OG
VINDUER ER YTRE KARM-
MÅL.
KLARINGSROM MÅ DERFOR
BEREGNES!

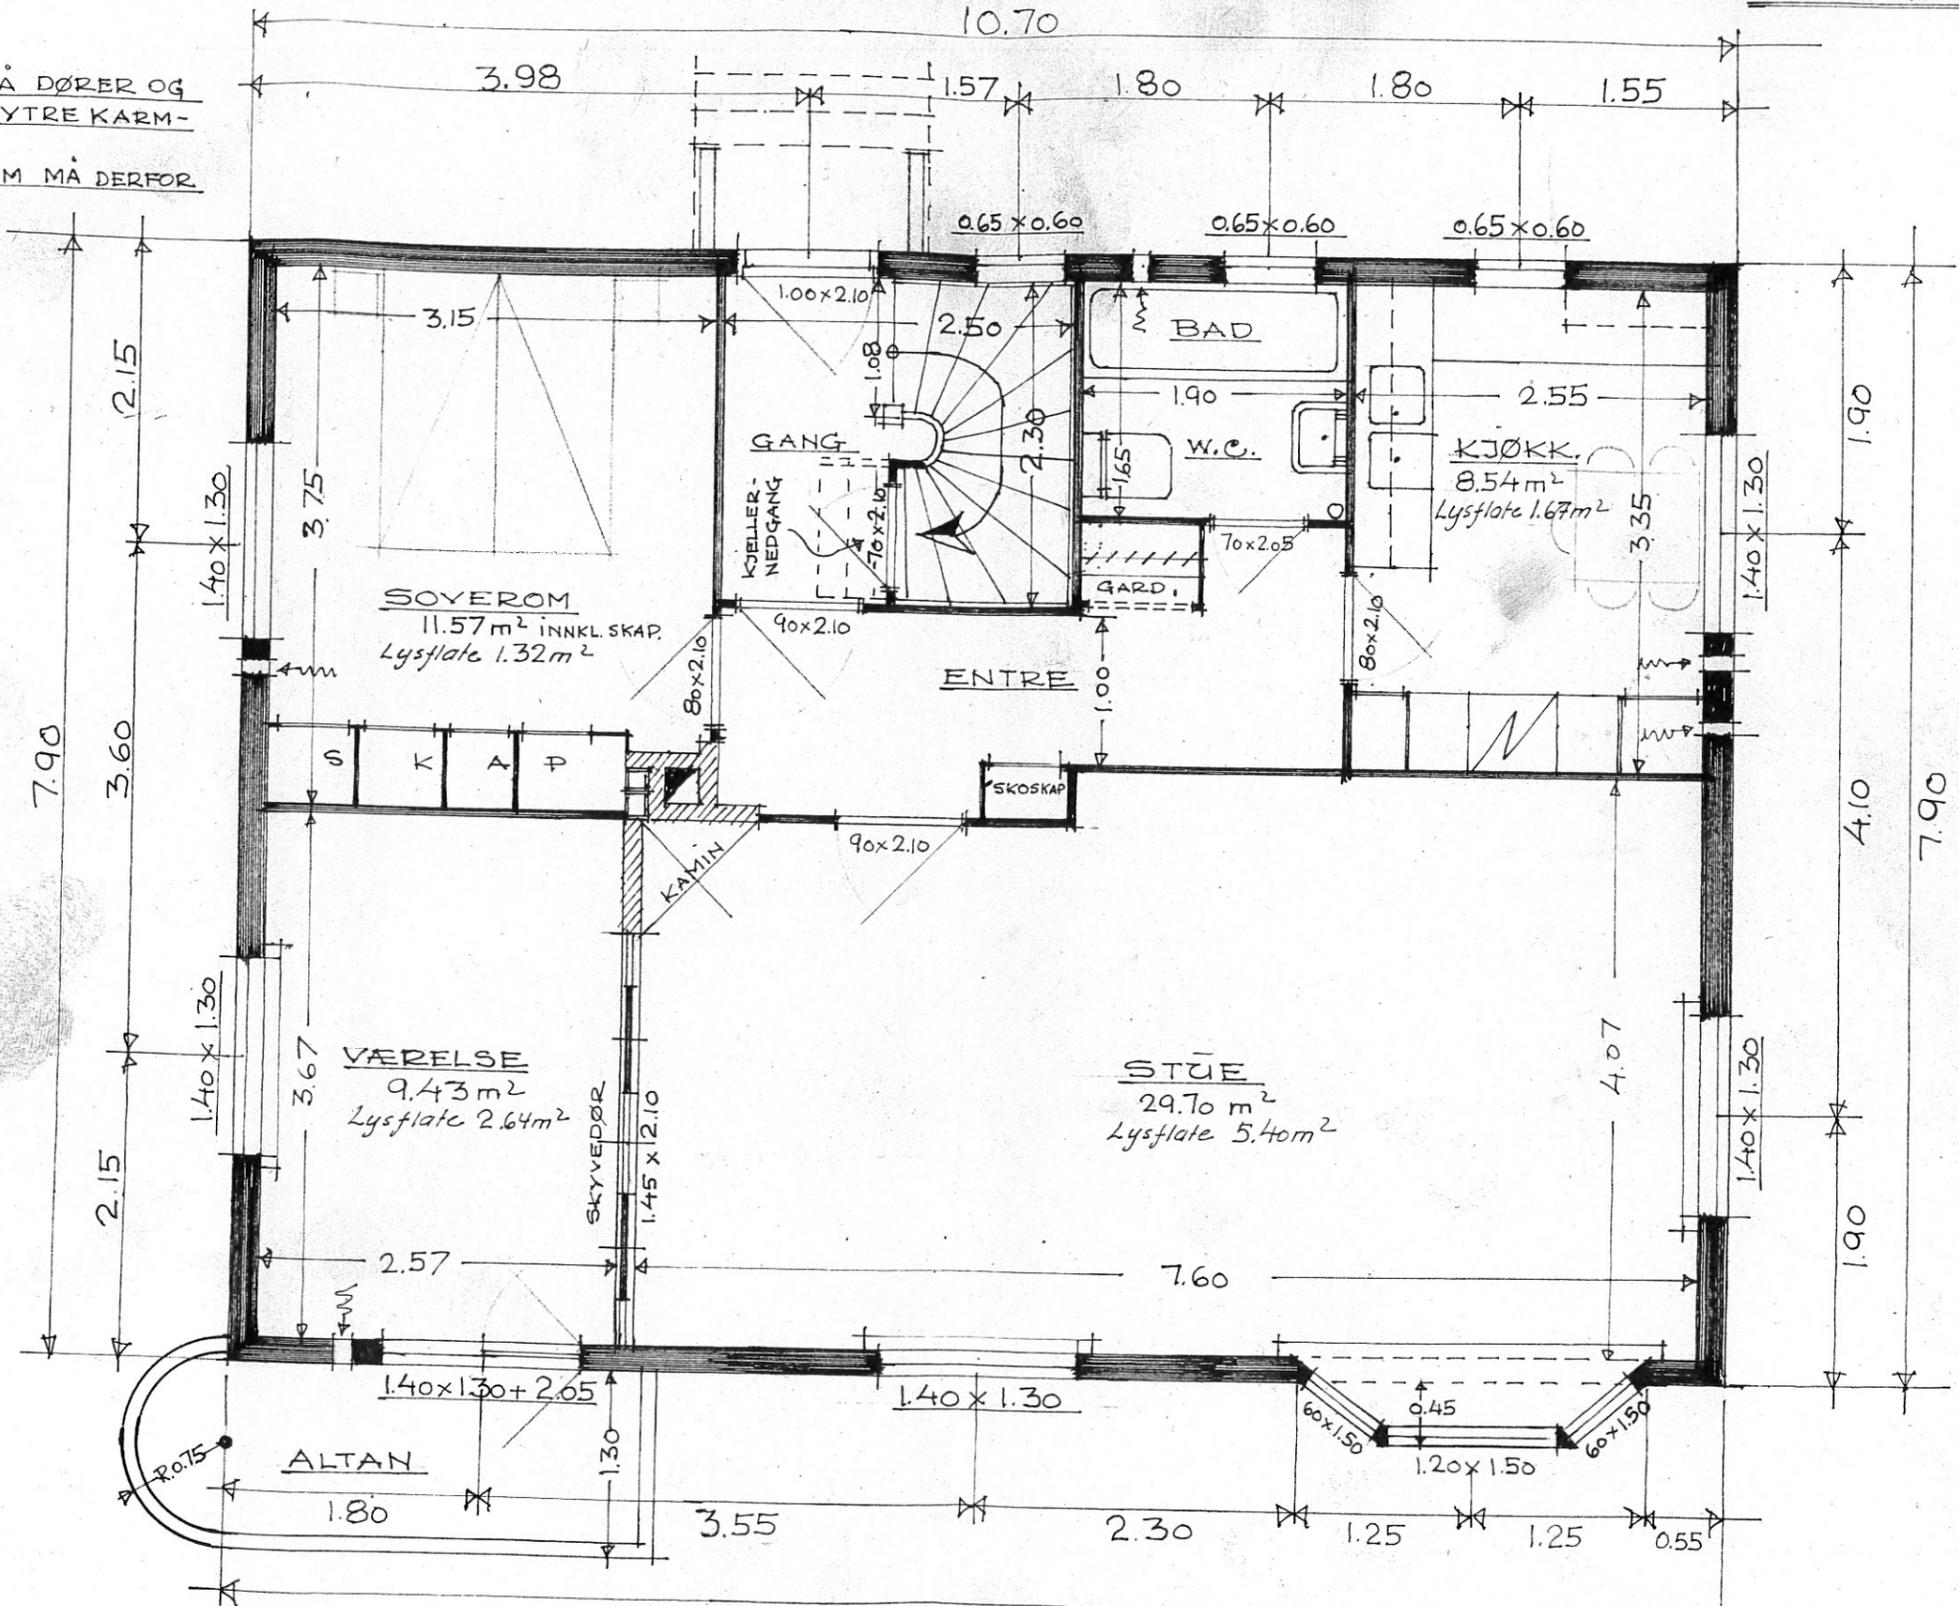

PLAN AV 1. ETASJE


10.70

O.B.S.I

ALLE MÅL PÅ DØRER OG
VINDUER ER YTRE KARM-
MÅL.
KLARINGSROM MÅ DER-
FOR BEREGNES!

10.84


MALEST. 1:50

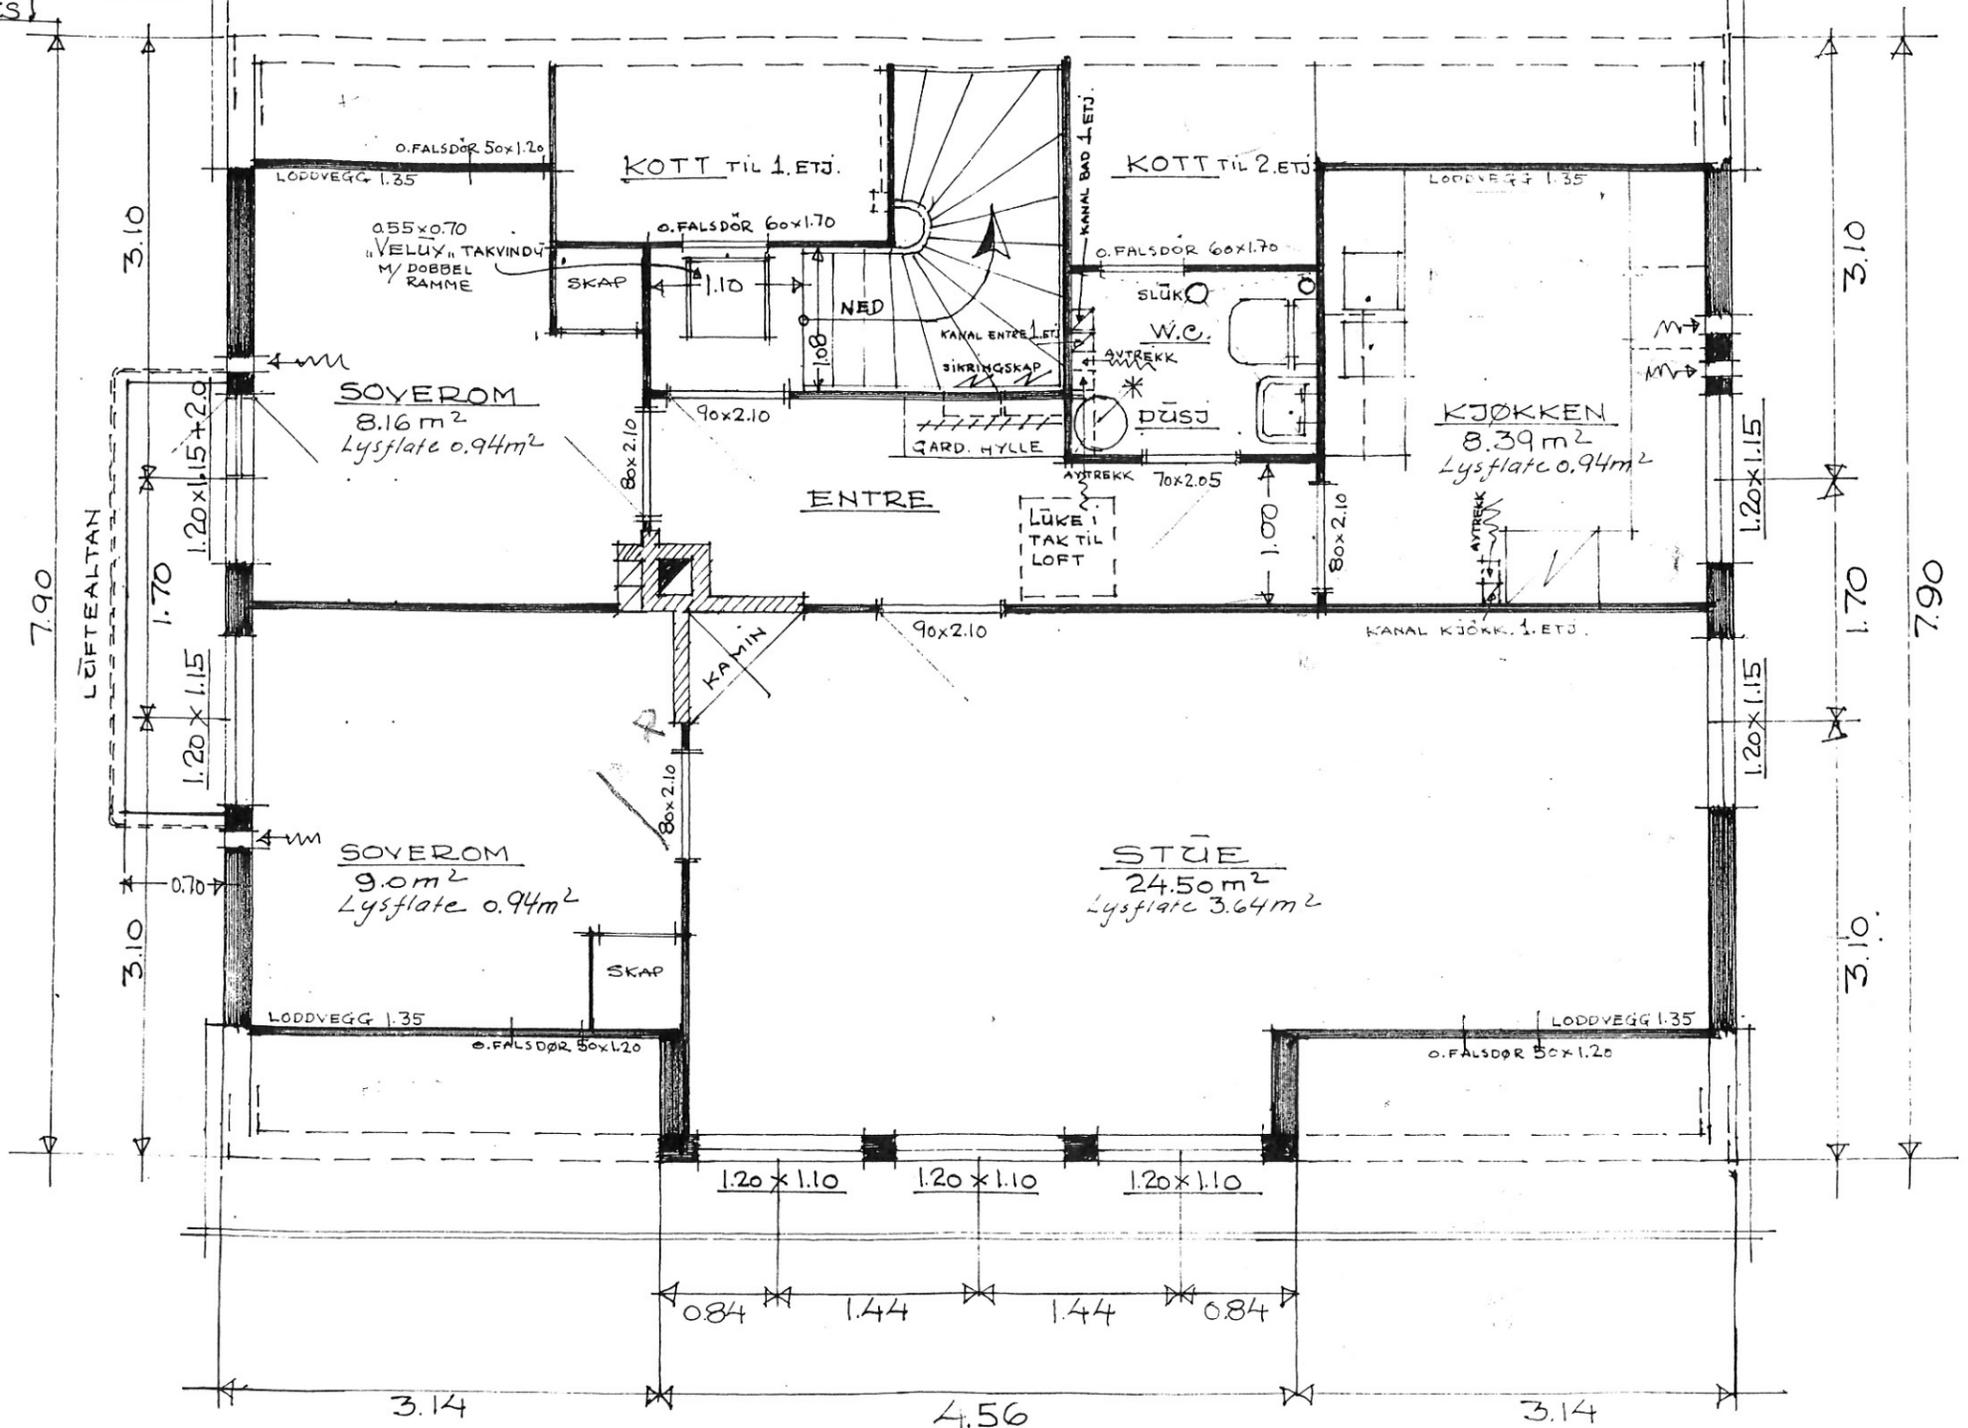

PLAN AV 2. ETASJE

2-MANNBOLIG TIL HERD KARE AAS.

MÅLEST. = 1:50

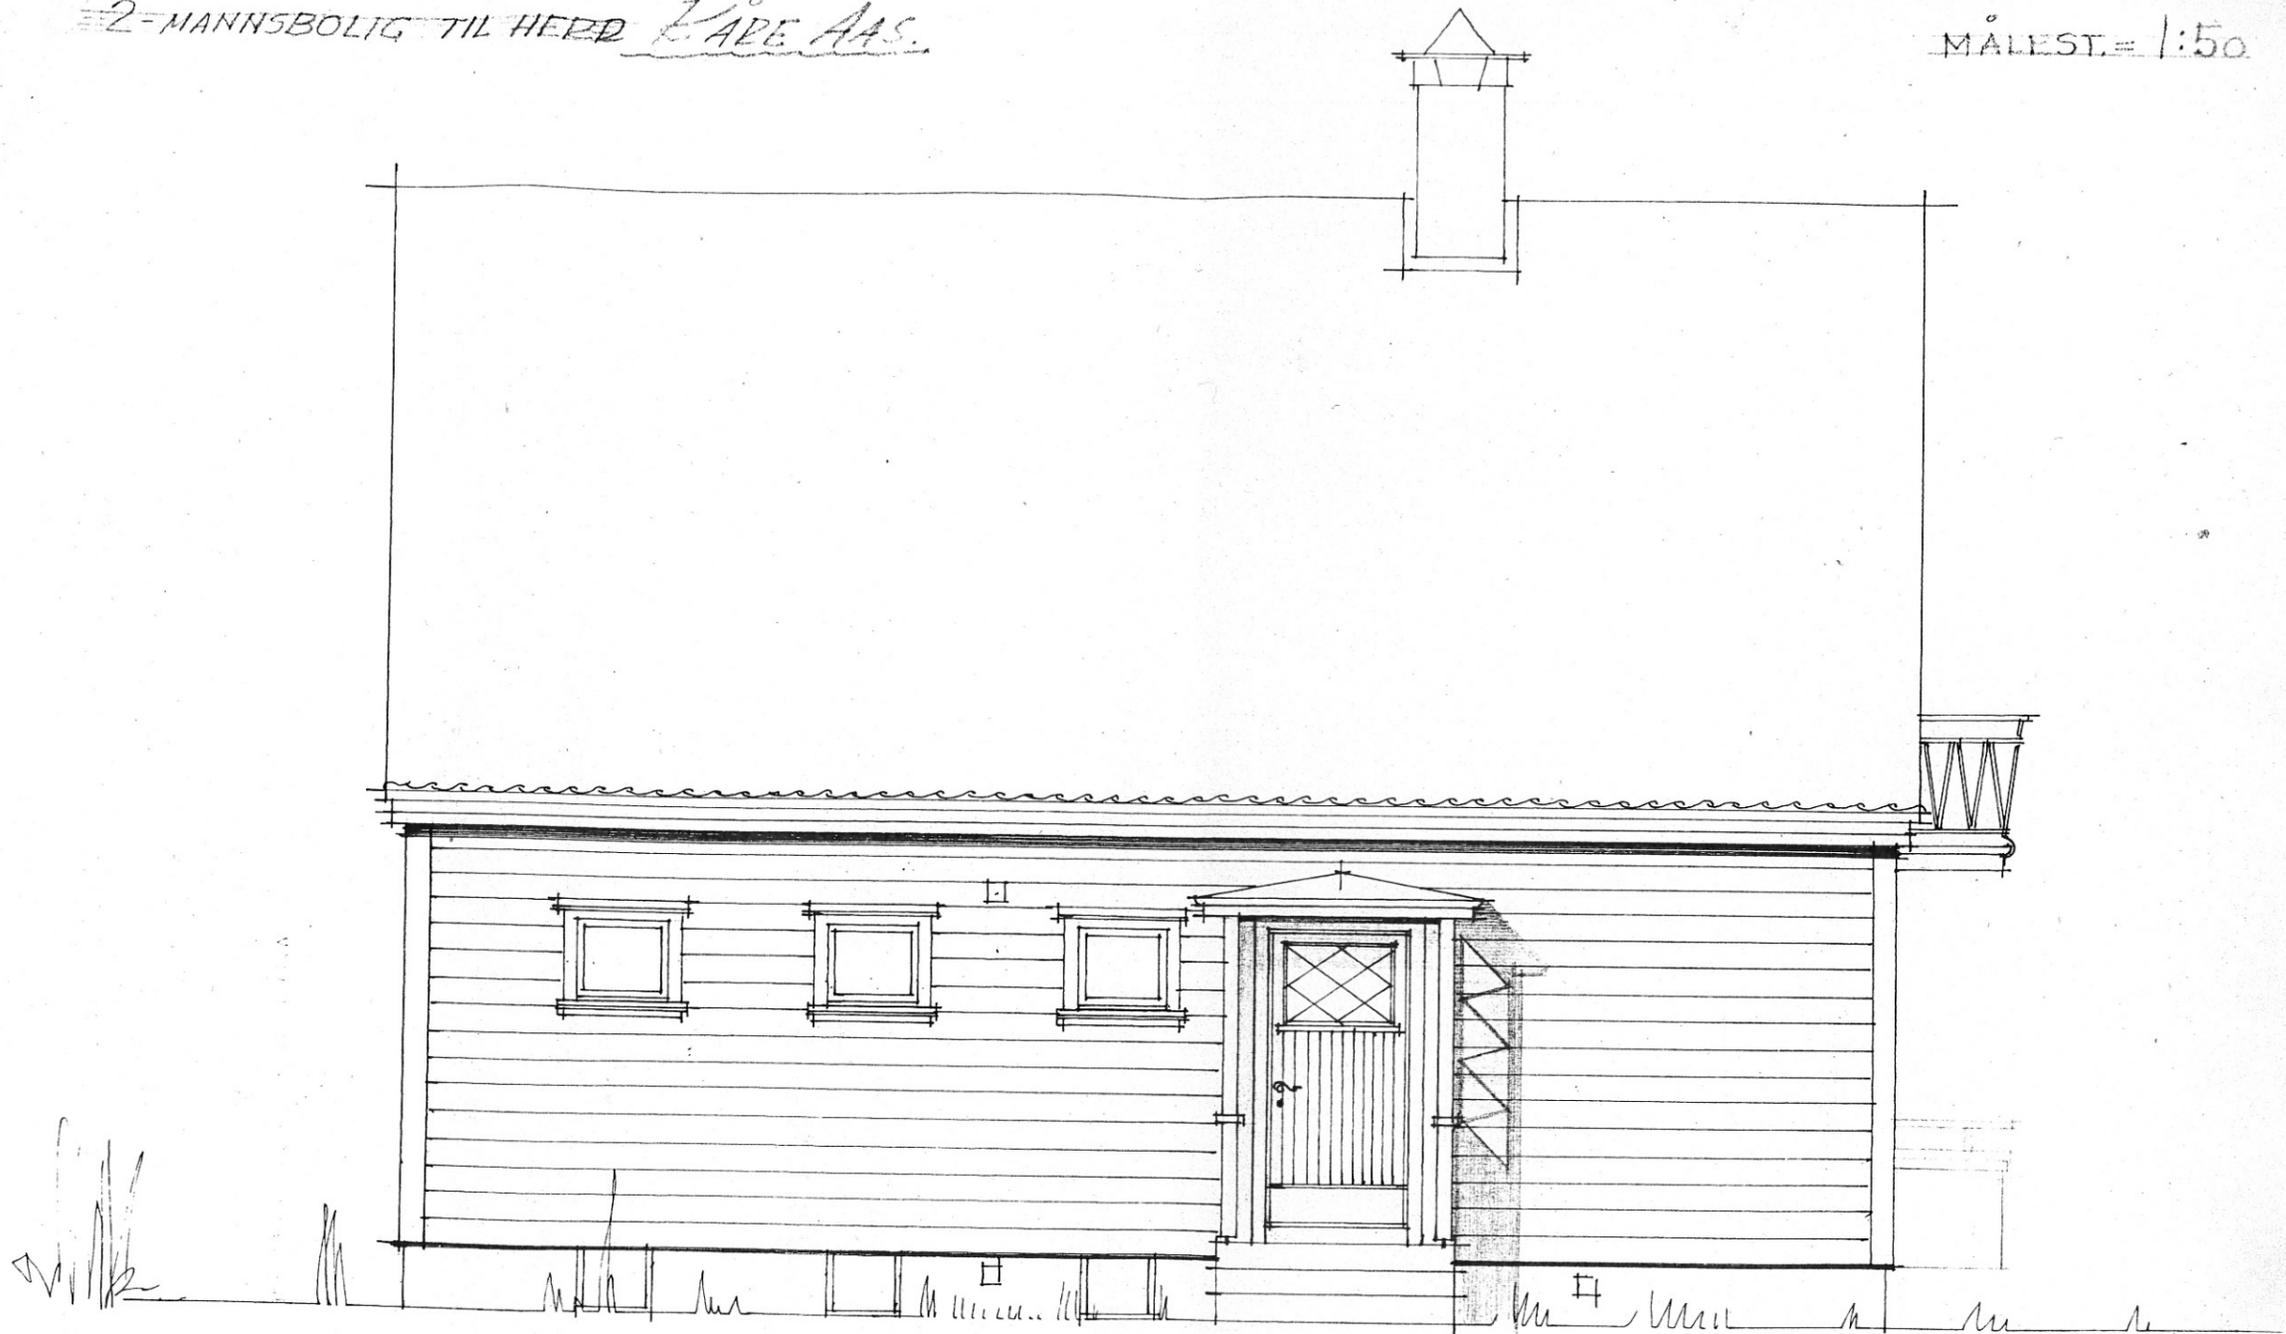

FASADE MOT

Sigmund Halseth
ARKITEKT

2-MANNBOLIG TIL HERR KARE AAS.

MÅLEST. = 1:50




FASADE MOT

Sigmund Hallett
ARKITEKT

2 MANNSBOLIG TIL HERR KÅBE AAS.

MÅLESTYKKE 1:50

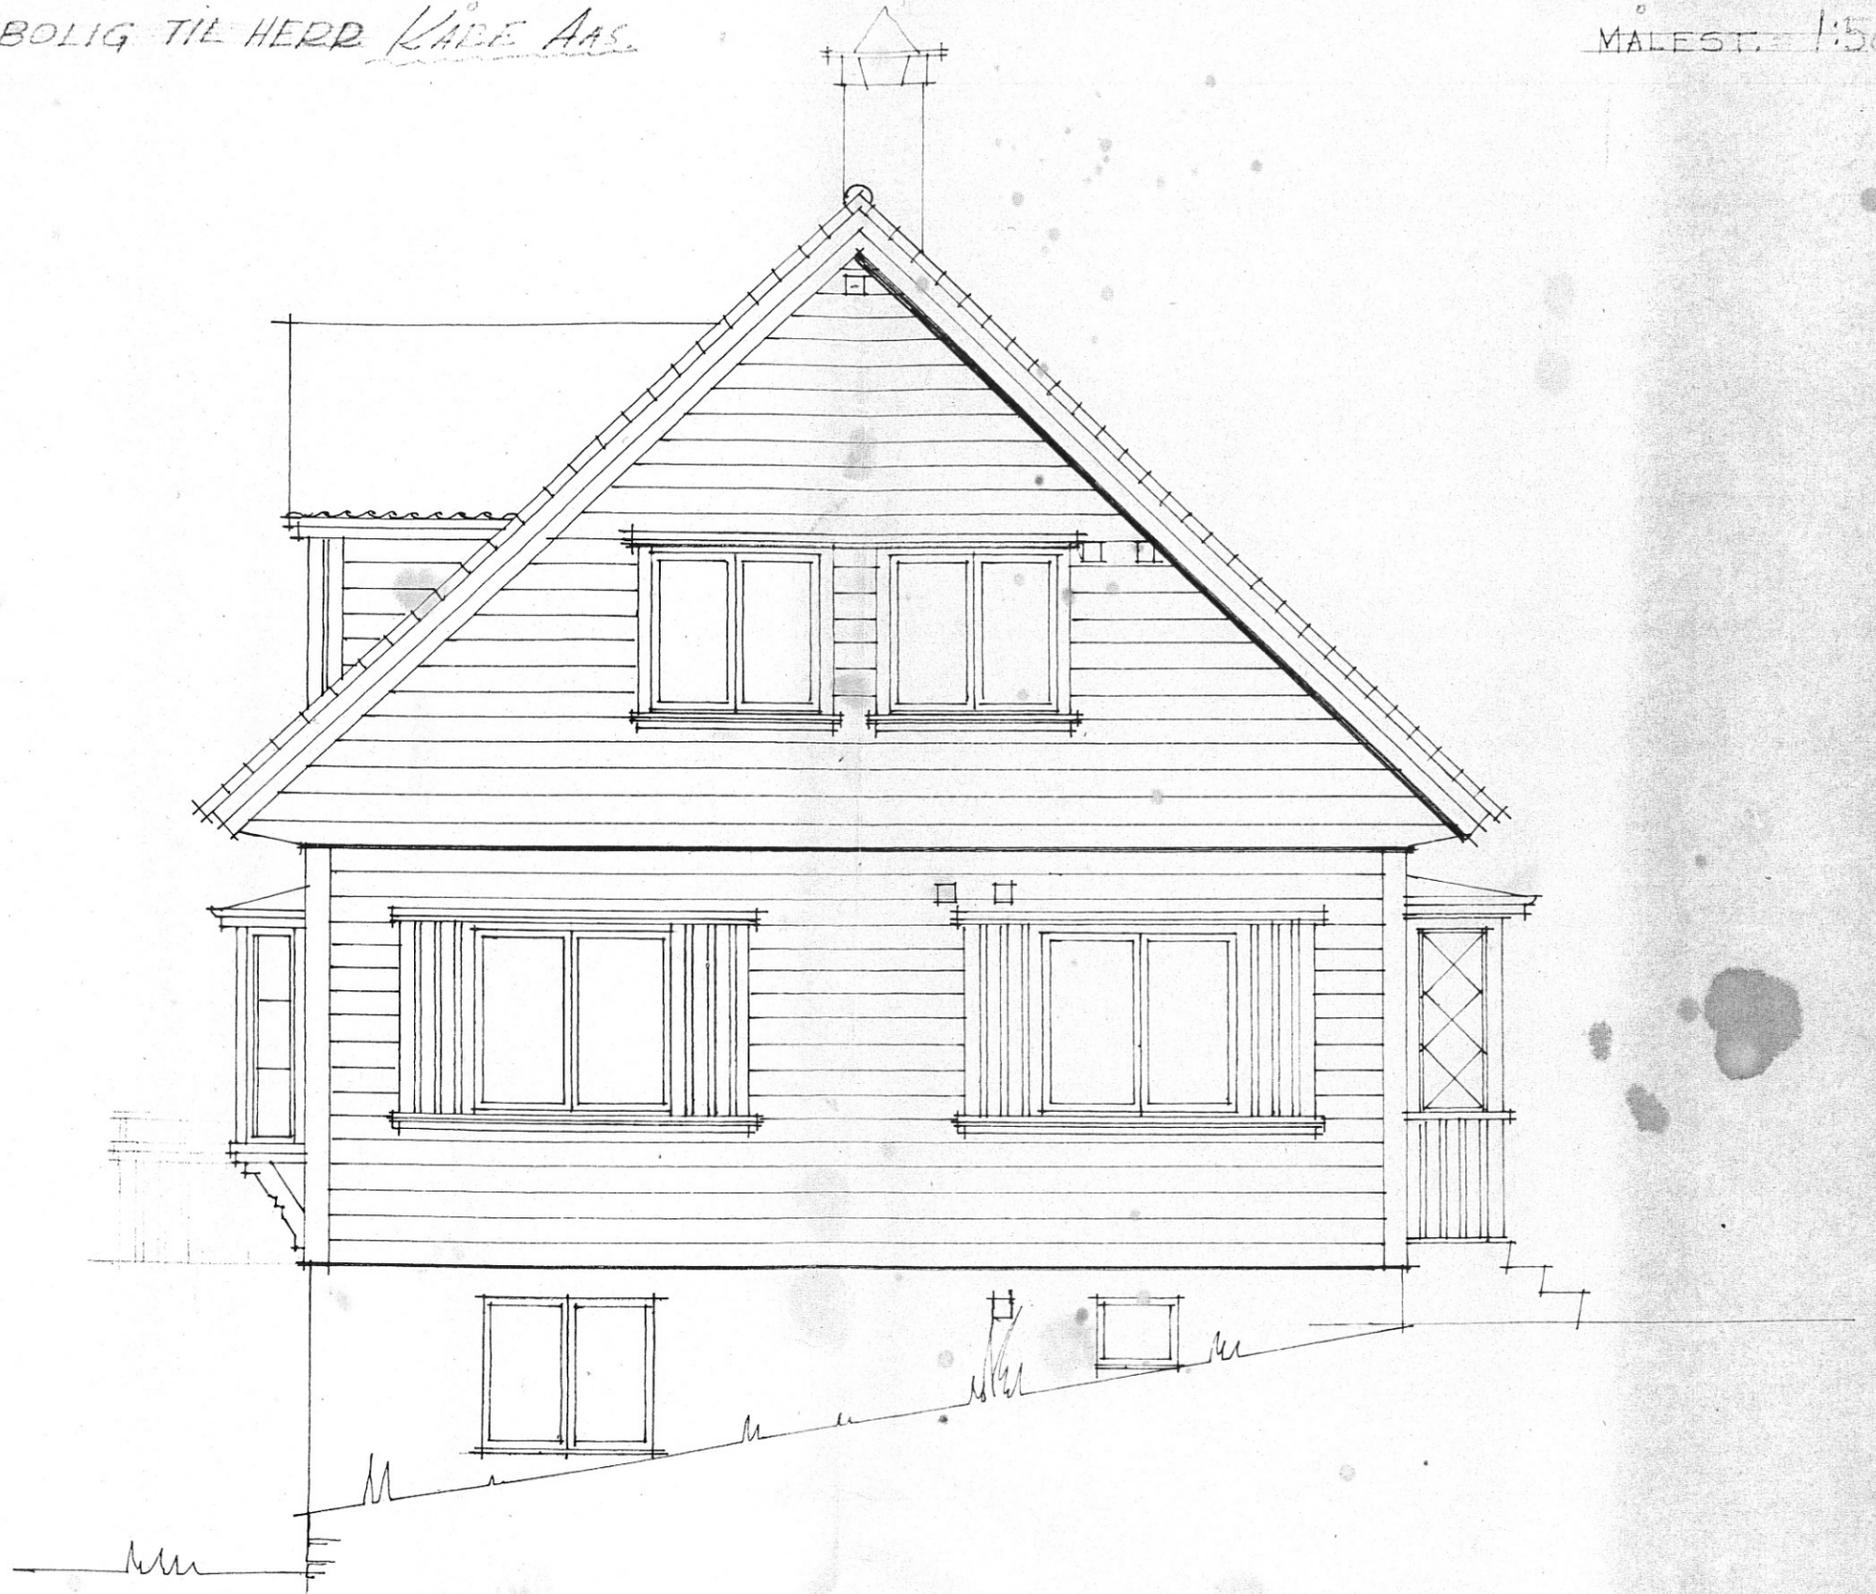

FASADE MOT

Sigmund Halseth
ARKITEKT