




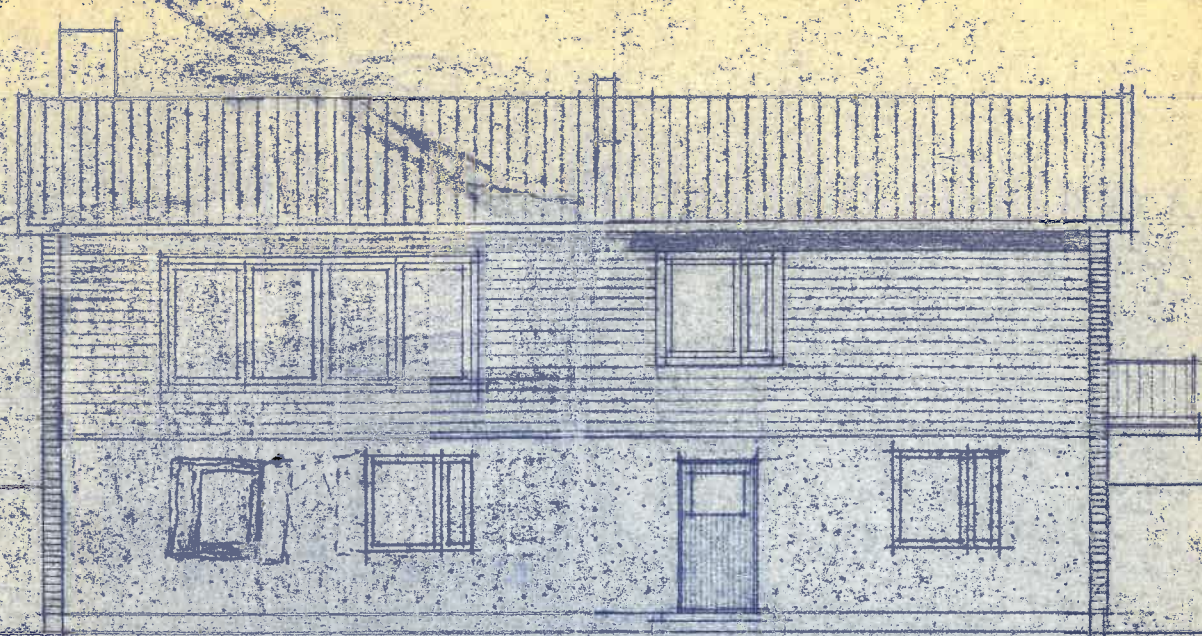


FASAD MOT SYD-VÄST

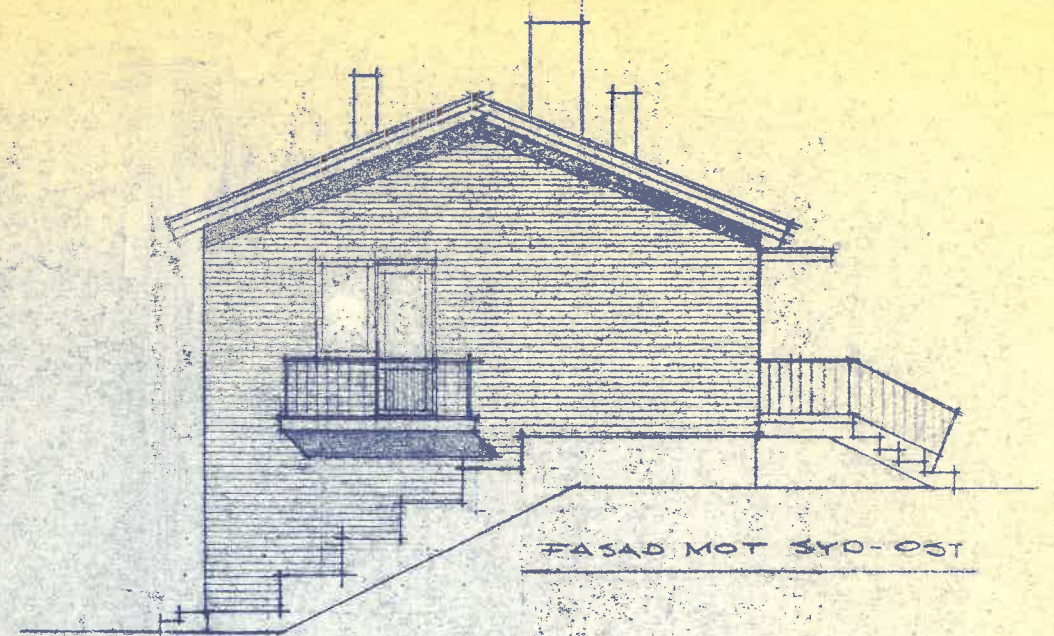

FASAD MOT SYD-ÖST

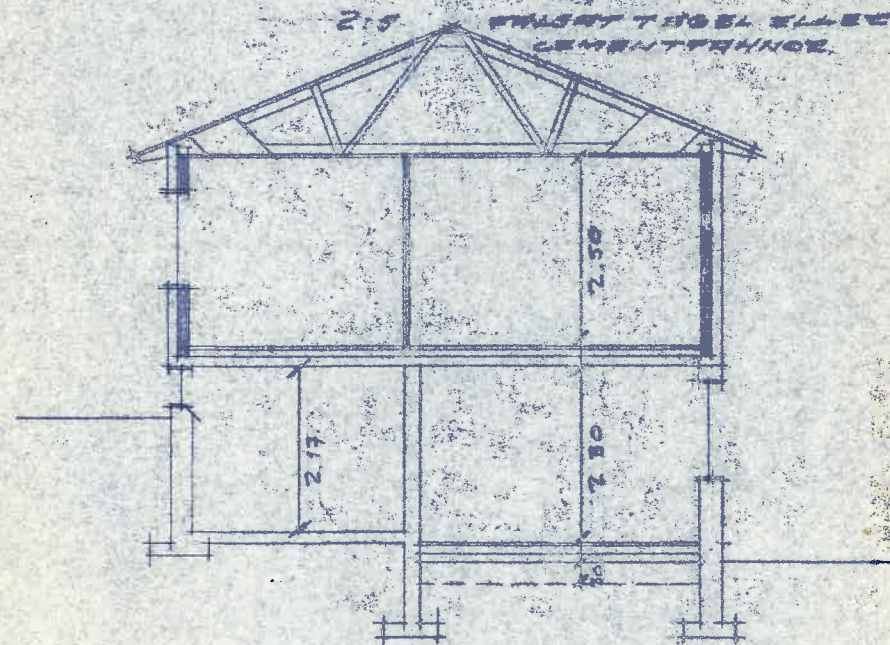

SECTION

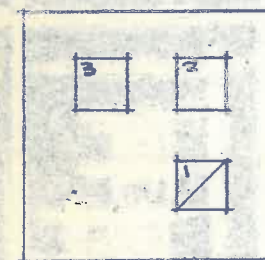

MURSTOCK VID NOCK.
SKALA 1:20.

1. RÖSKOR PANNA.
2. INRE TVÄTT
3. -1- KÖK

EVAK. FR. WC. o/ BAD
UPPDRAGES. SEP.

NYBYGGNAD PÅ TOMT TOTTEN 1⁸ HEE
HEE Arne Hyllstrand, HEE.

Antby den 6-2-63. RIT Torvaldsson