

TEIKNFORKLÅRING

PBL § 12-5 REGULERINGSFØREMÅL

Reguleringsplan-Bygninger og anlegg (PBL2008 §12-5 NR.1)

- Fritidsbustad - frittliggjande - Bff
- Utleiehytter - Buh
- Skiløypetrasé - Asl
- Energianlegg - Ea
- Vass- og avløpsanlegg - Bva

Reguleringsplan-Samferdselsanlegg og teknisk infrastruktur (PBL2008 §12-5 NR.2)

- Køyveg - Skv
- Annan veggrunn - grøntareal - Sav
- Parkering - Sp

Reguleringsplan- Landbruks-, natur- og friluftsmål og reindrift (PBL2008 §12-5 NR.5)

- Friluftsmål - LNFR-f

Reguleringsplan- Bruk og vern av sjø og vassdrag (PBL2008 §12-5 NR.6)

- Friluftsområde i sjø og vassdrag - Vf

Reguleringsplan-Omsynsoner (PBL2008 §12-6)


- Sikringsone - Andre sikringsoner - H190_

Reguleringsplan-Juridiske linjer og punkt PBL2008

- Sikringssonегrense

Reguleringsplan - Felles for PBL 1985 og 2008

- Planen si avgrensing
- Formålsgrænse
- Regulert tomtegrænse
- Eigedomsgrænse som skal opphevast
- Byggjegrænse
- Regulert senterlinje
- Regulert parkeringsfelt
- Strandlinje vassdrag

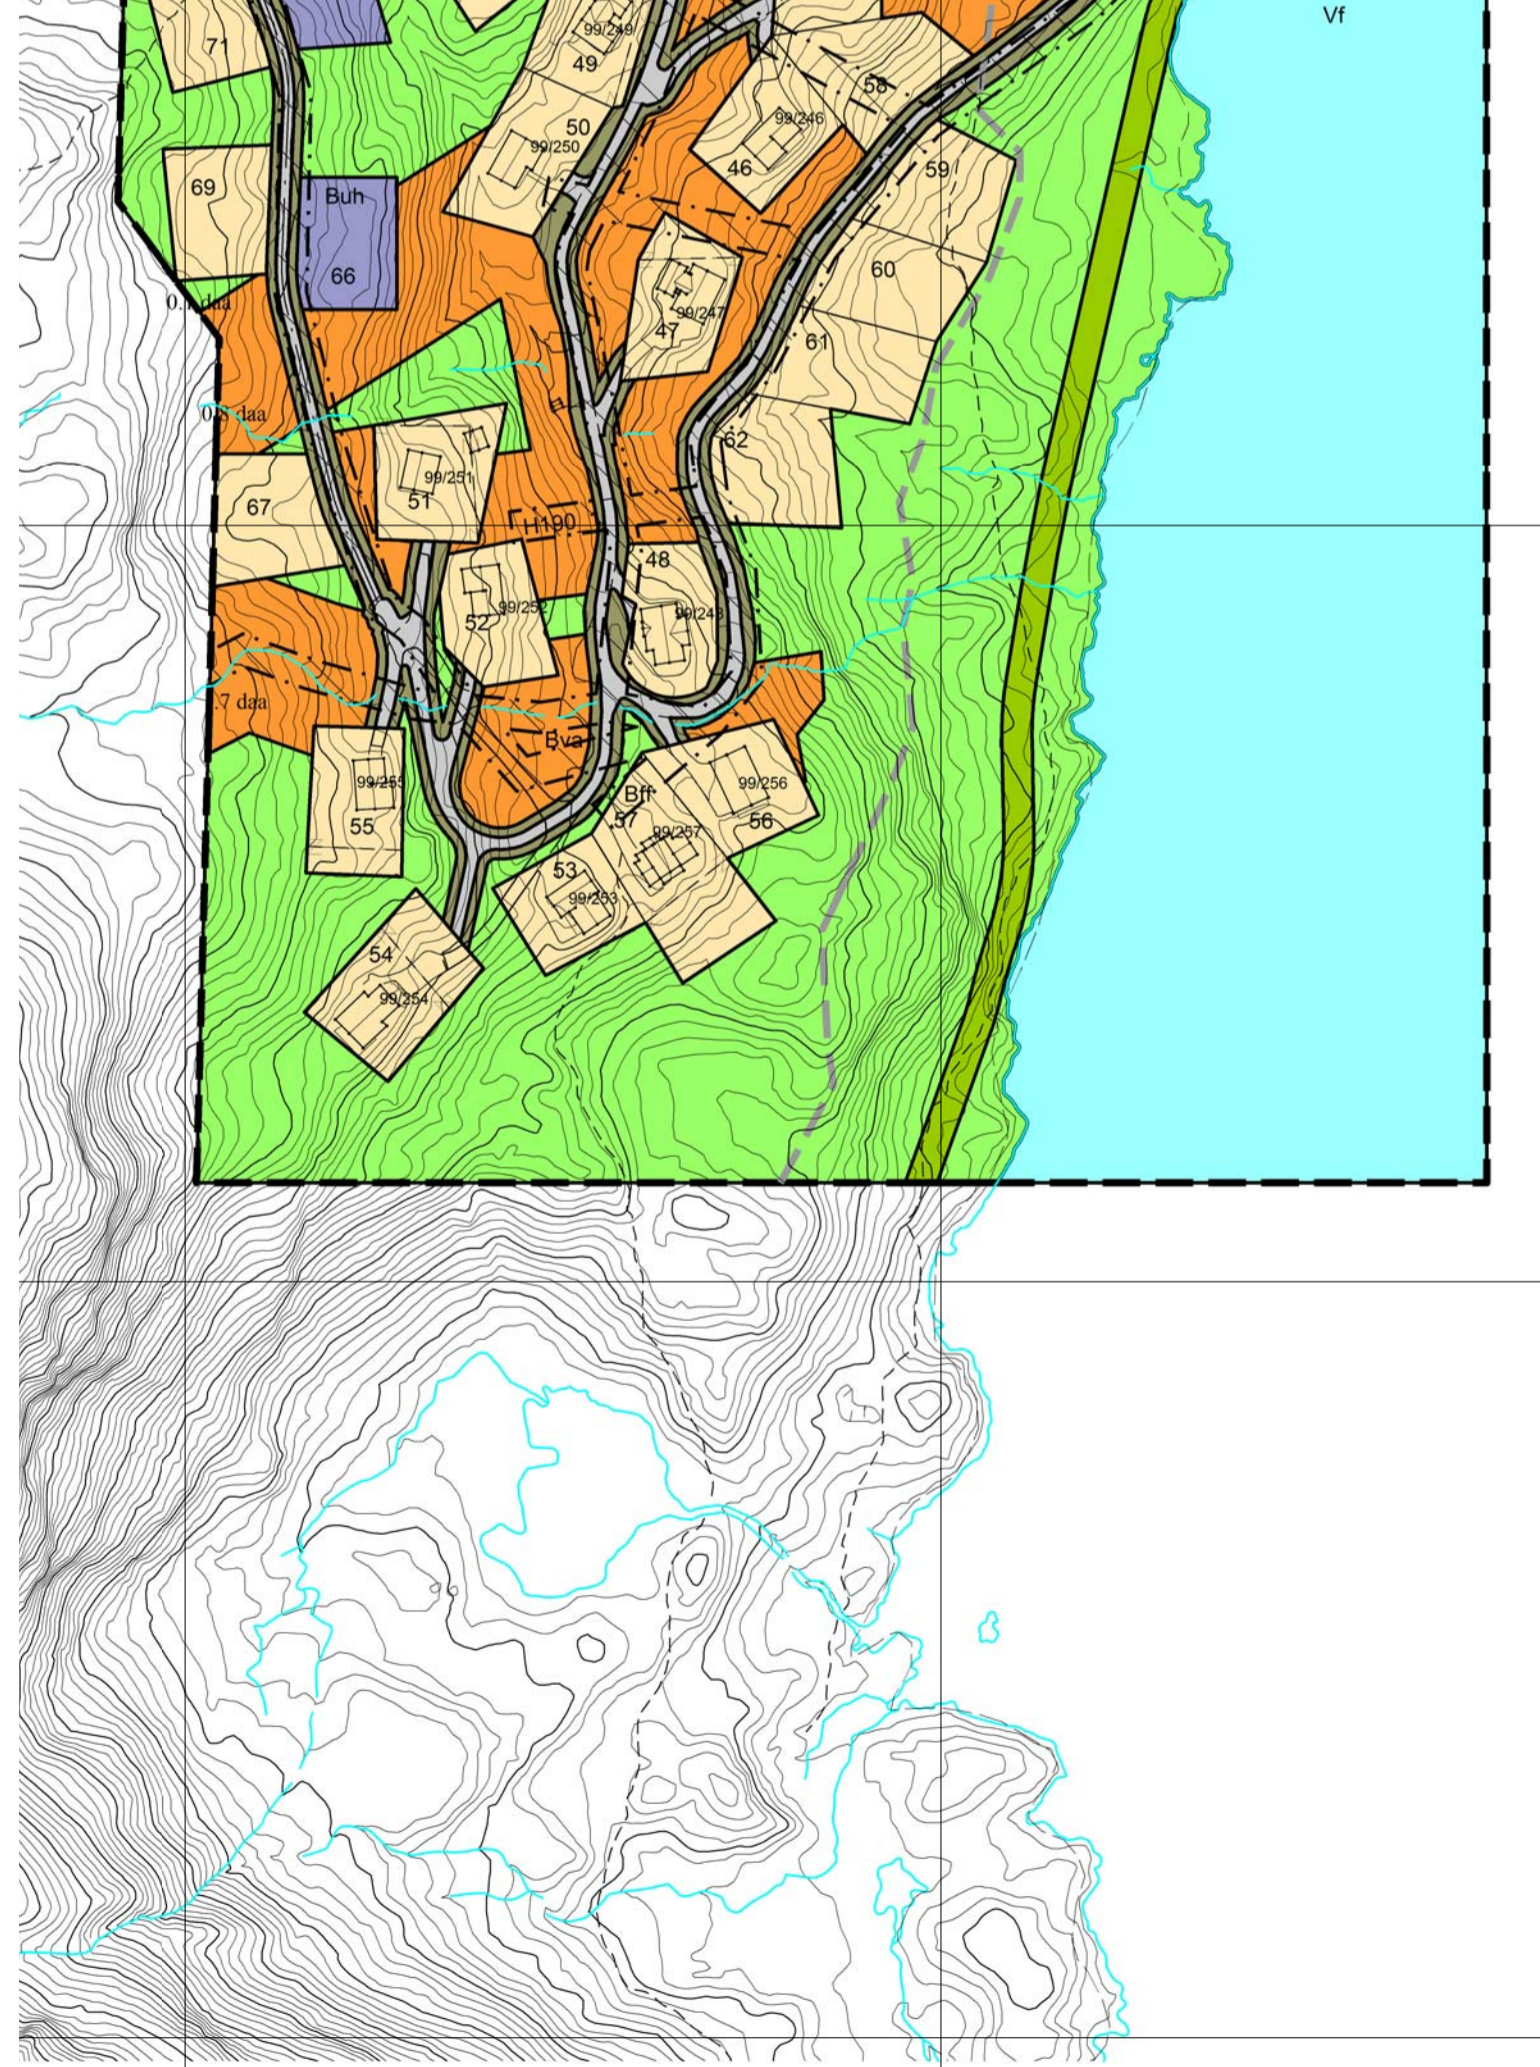

REVISJON	FORANDRINGAR	DATO	SIGN
REVISJON D	Etter vedtak i kommunestyret	05.10.2016	IKL
REVISJON C	Etter høyringsrunden	04.08.2016	IKL
REVISJON B	Etter handsaming i plan- og miljøutvalet	01.03.2016	IKL
REVISJON A	Etter avklåringar med kommunens planadministrasjon	24.11.2015	IKL

DETALJREGULERINGSPLAN

Arbuneset

Med tilhørande reguleringsføresegner

Kartgrunnlag: Statens kartverk
 Ekvidistans: 1m
 Kartmålestokk: 1:2000
 Utskriftformat: A2
 Totalareal planområde: 411,3 Daa
 Digitalisering: I.K. Larsen

PlanID: 20130012

SAKSHANDSAMING IFLG. PLAN OG BYGNINGSLOVA	SAKS-NR.	DATO	SIGN.
Kunngjering av igangsett planarbeid		04.12.2013	
Handsama første gong i det faste utvalet for plansaker	16/17	10.02.2016	
Utlagt til offentlig ettersyn i tidsrommet		10.02-17.06.16	
Handsama andre gong i det faste utvalet for plansaker	16/102	31.08.2016	
Godkjend i kommunestyret	16/86	15.09.2016	
Kunngjering av godkjend plan			

PLANEN UTARBEIDD AV: Plankontoret Hallvard Homme A/S 4747 Valle Tlf: 37937000 post@plankontoret.no	Prosjekt: 2612 Dato: 22.09.2015 SIGN: IKL	Tiltakshavar: Olav Magne Underdal
--	---	-----------------------------------