



PLAN 1. ETG
1 : 100

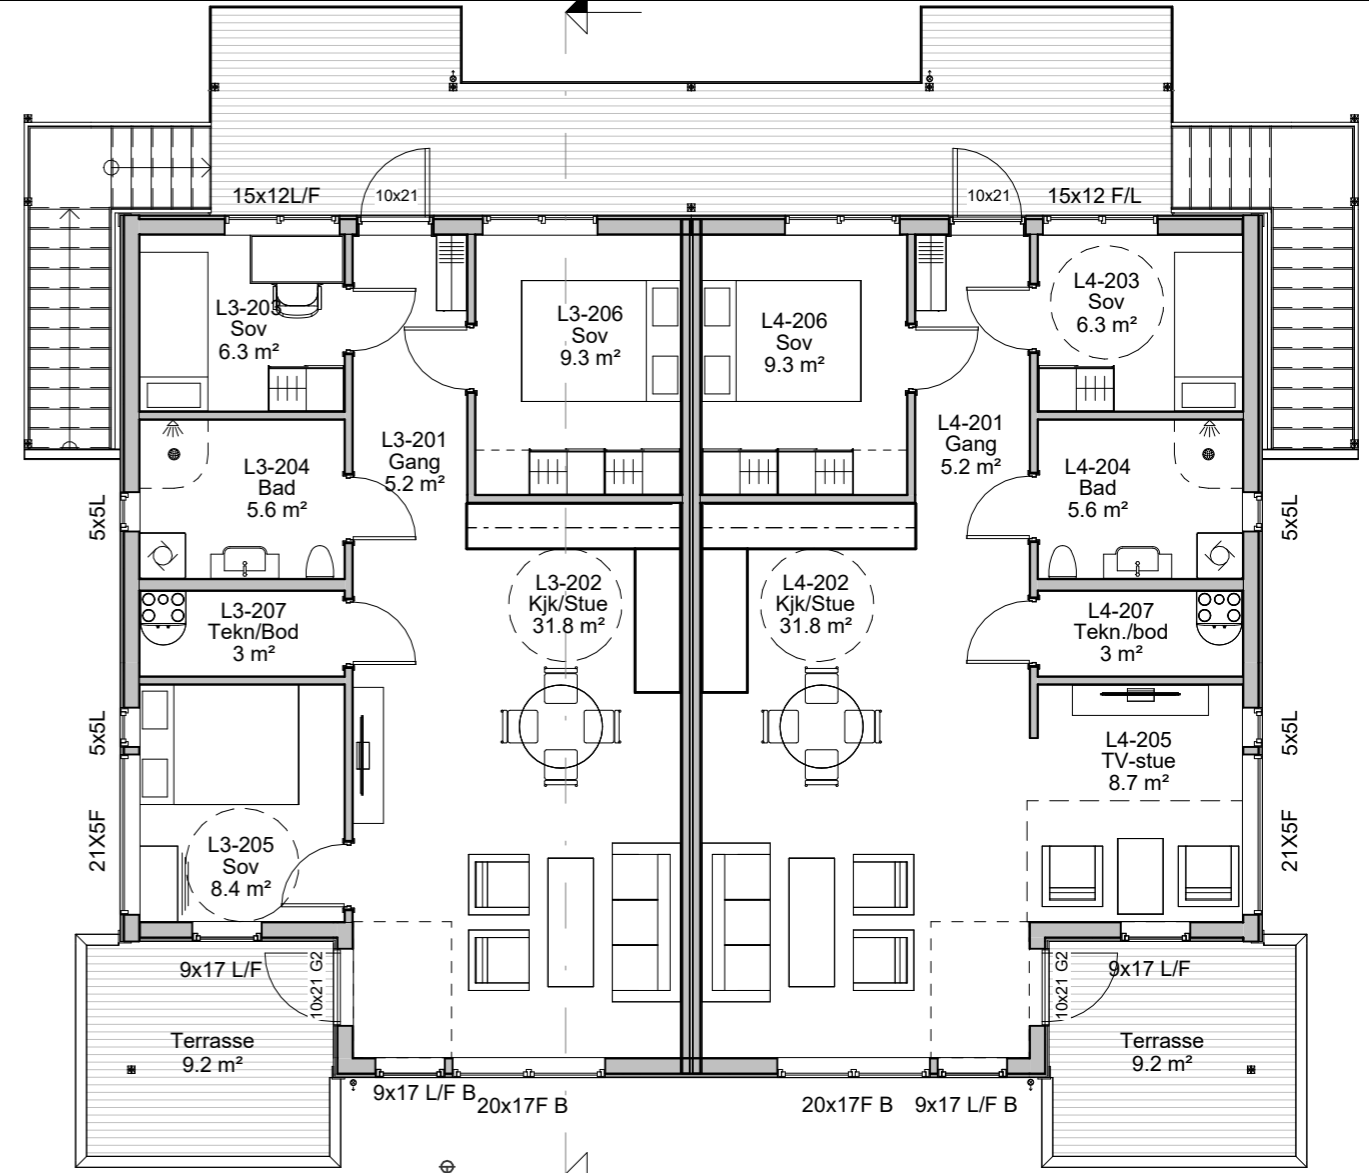

PLAN 2. ETG.
1 : 100

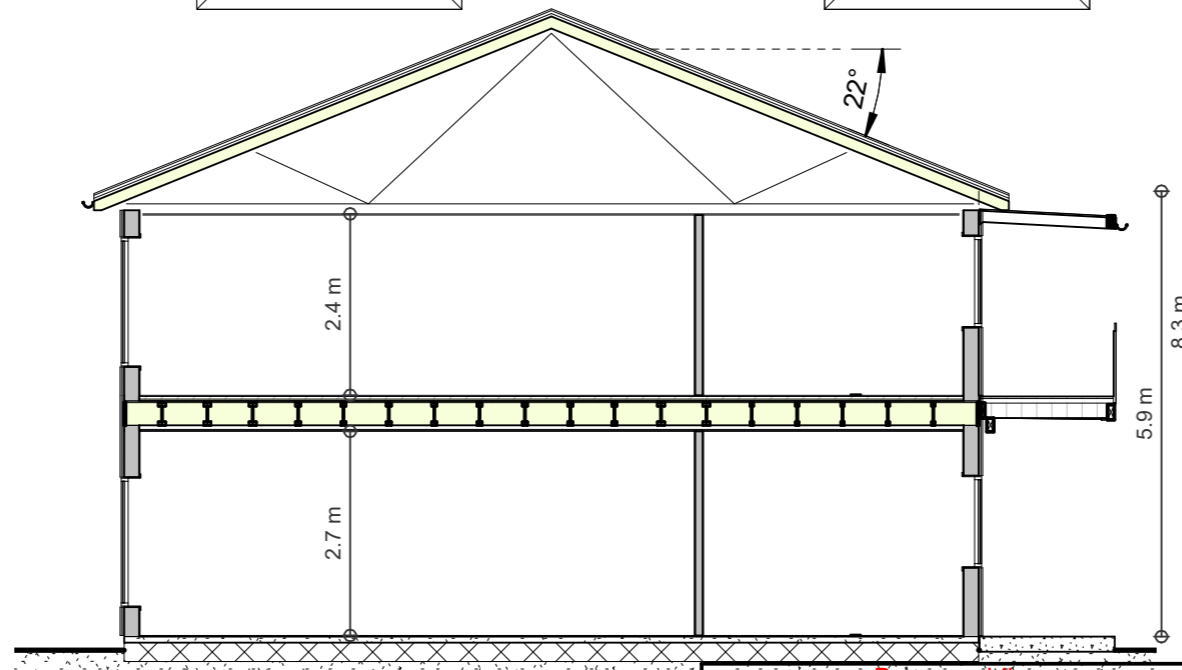

Snitt A-A
1 : 100

BRA pr. enhet	72.7 m ²
BYA	203 m ²

Arkplan
ARKITECTUR
Tlf 74 27 53 60, 7800 Namsos, www.arkplan.no

MEDLEM:	
TILTAKSHAVER: JMT Bygg og Anlegg AS	G.nr/B.nr: 2/163
BYGGEPLASS: Haugaliveien 2, Gravdal	KOMMUNE: VESTVÅGØY

Prosjektfase: Byggemelding			
REV: A	DATO: 12.02.25	REVISJON: Sov fjernet på L4 og L2	SIGN: SS

TEGN, INNHOLD: PLAN 1. og 2. Etg, Snitt		MÅLESTOKK: 1 : 100	
PROSJEKT: 4-mannsbolig		ARKSTØRRELSE: A3	
ARKITEKT: Berit N. Lysberg	DATO: 05.09.2024	TEGN: BNL	REV: A
		TEGN.NR: A500	