




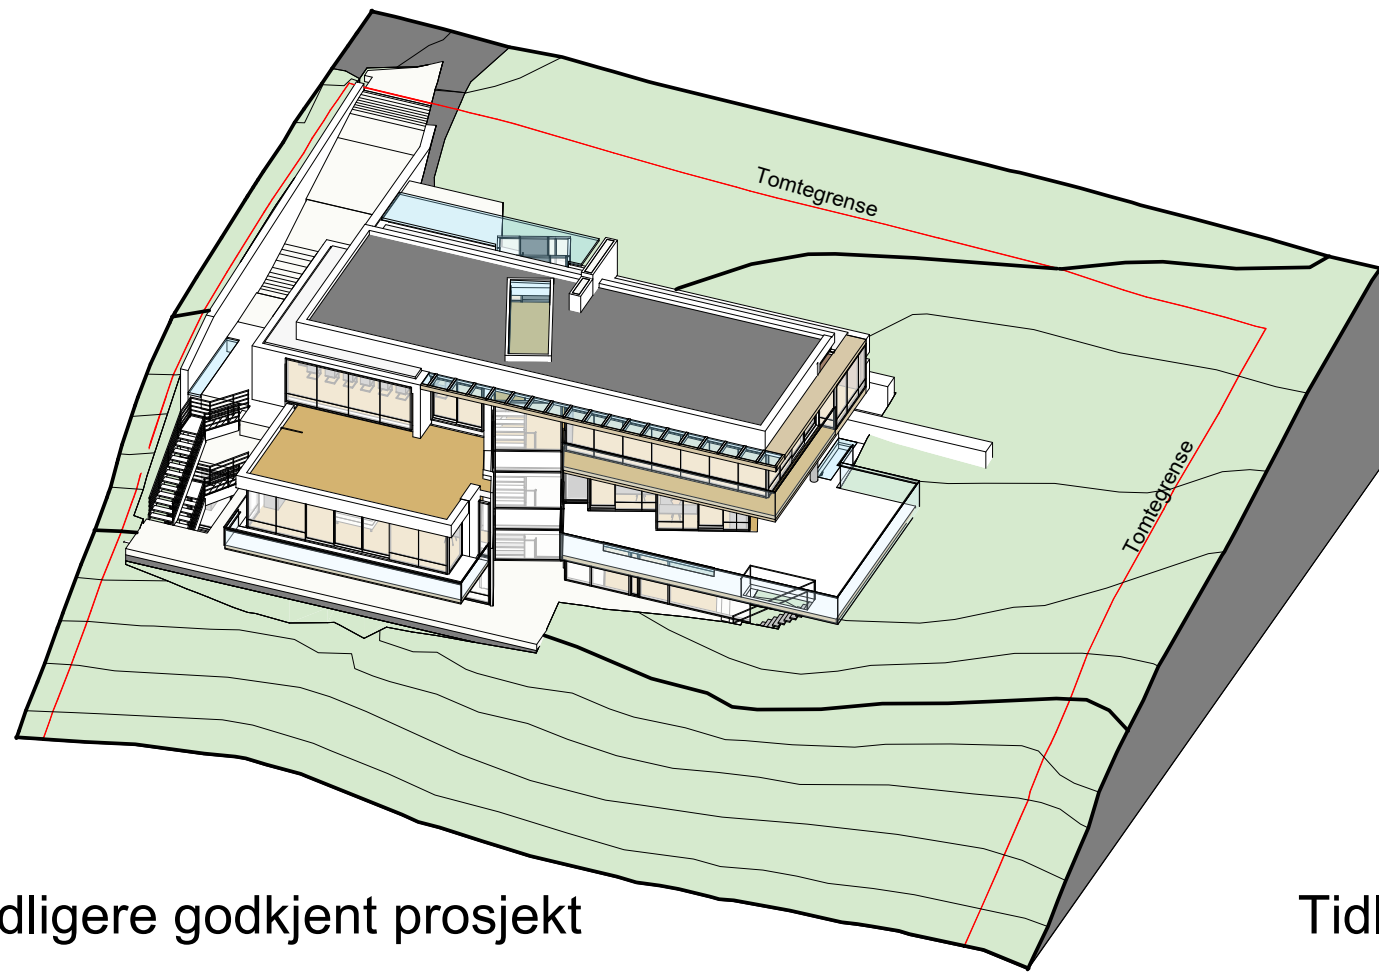


Tidligere godkjent prosjekt

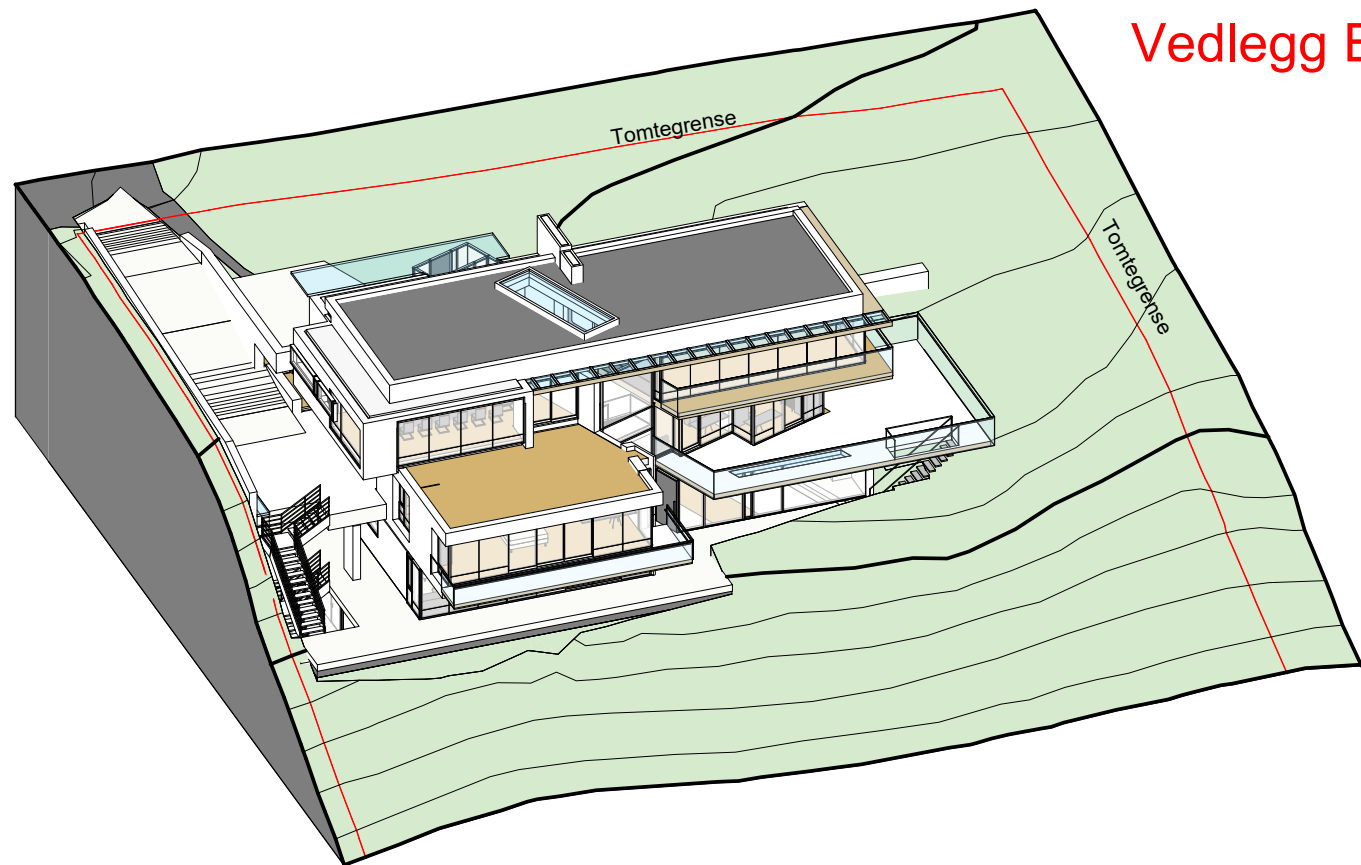

Tidligere godkjent prosjekt

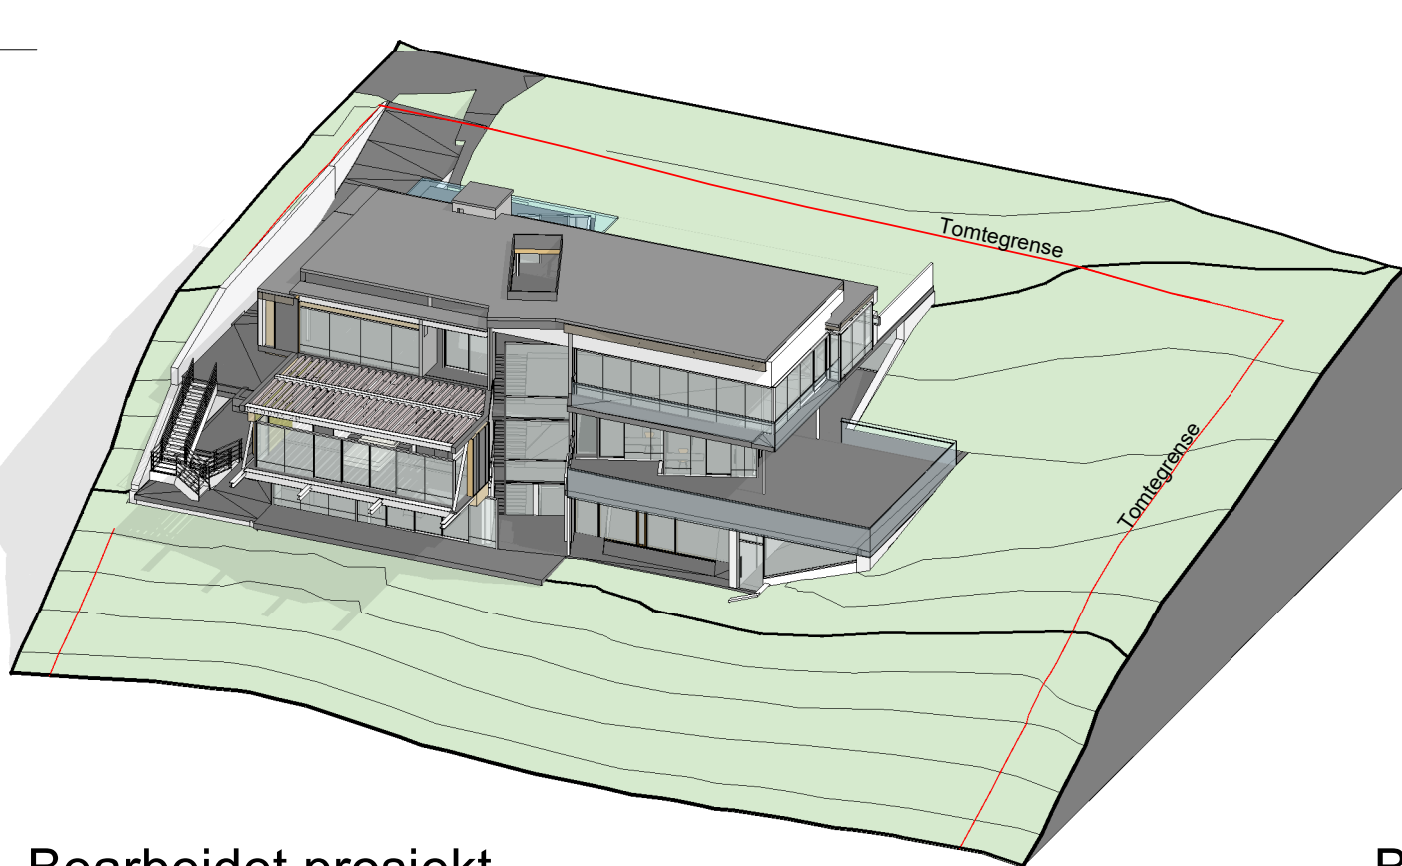

Bearbeidet prosjekt

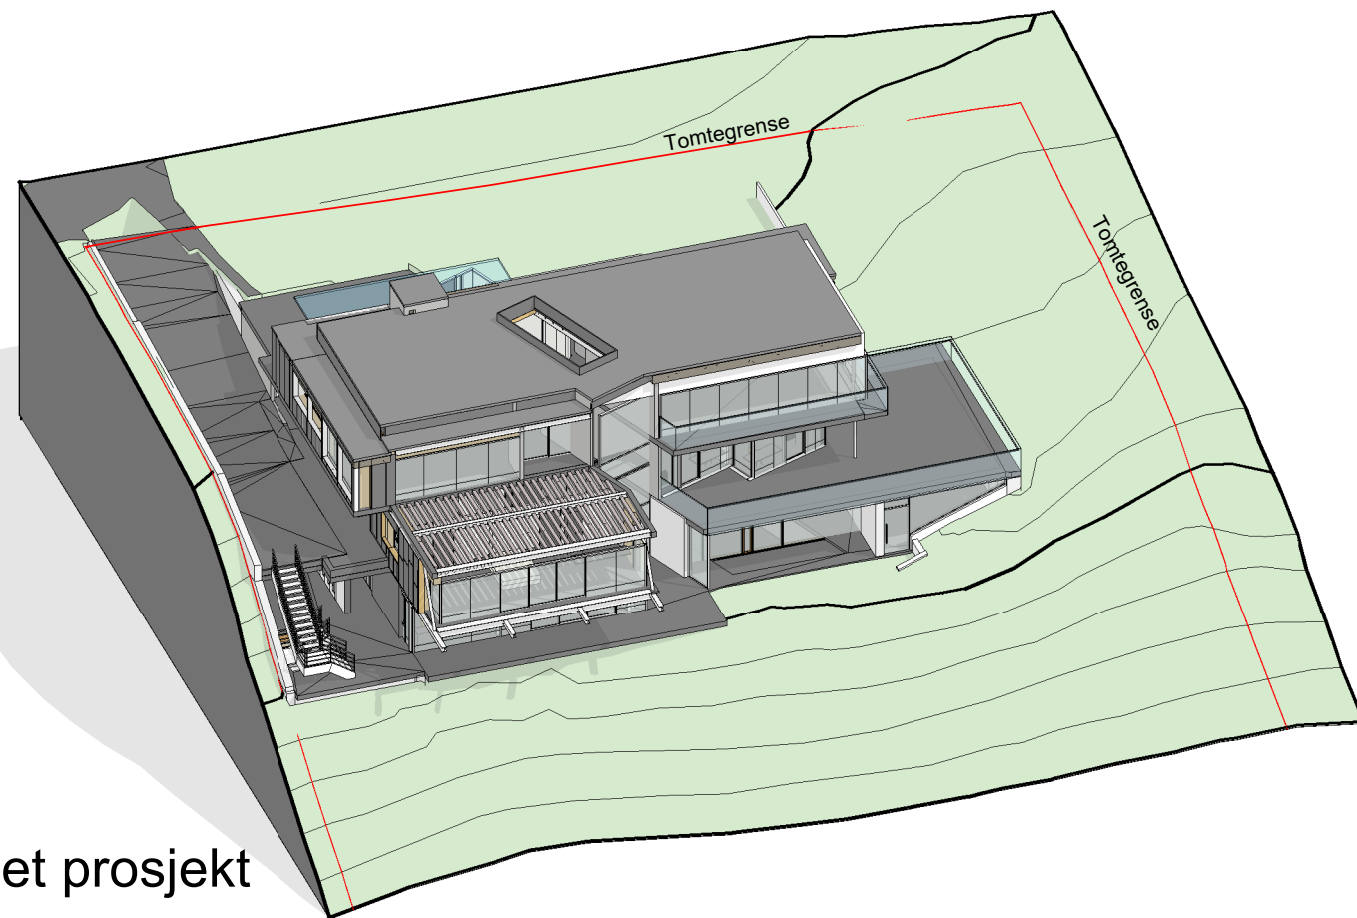


Bearbeidet prosjekt

Vedlegg E-51

D	Justert tekster	HHI	DLO	01.07.2020
C	Oppdatert iht justert terreng	HHI	DLO	30.04.2020
B	Revidert til endret søknad	HHI	DLO	07.06.2019
A	Søknad om endring	HHI	DLO	08.03.2019
Rev	Endring	Utført	Kontr.	Dato

Niels Torp as arkitekt mml
interiorarkitekt mml

Industrigaten 59 Postboks 5387 Majorstuen 0304 Oslo tlf +47 23366800 fax +47 23366801 www.nielstop.no

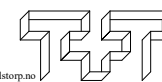

Kristinelundveien 14B

Dato:	15.11.18	Mål:	Perspektiver tidligere godkjent og bearbeidet prosjekt
Tegnet av:	DSI		
Kontrollert av:	ADB		
Ansvarlig:		Tegn. nr.:	A3-3070
Prosjekt nr.:	9554100		
		Rev.	D