



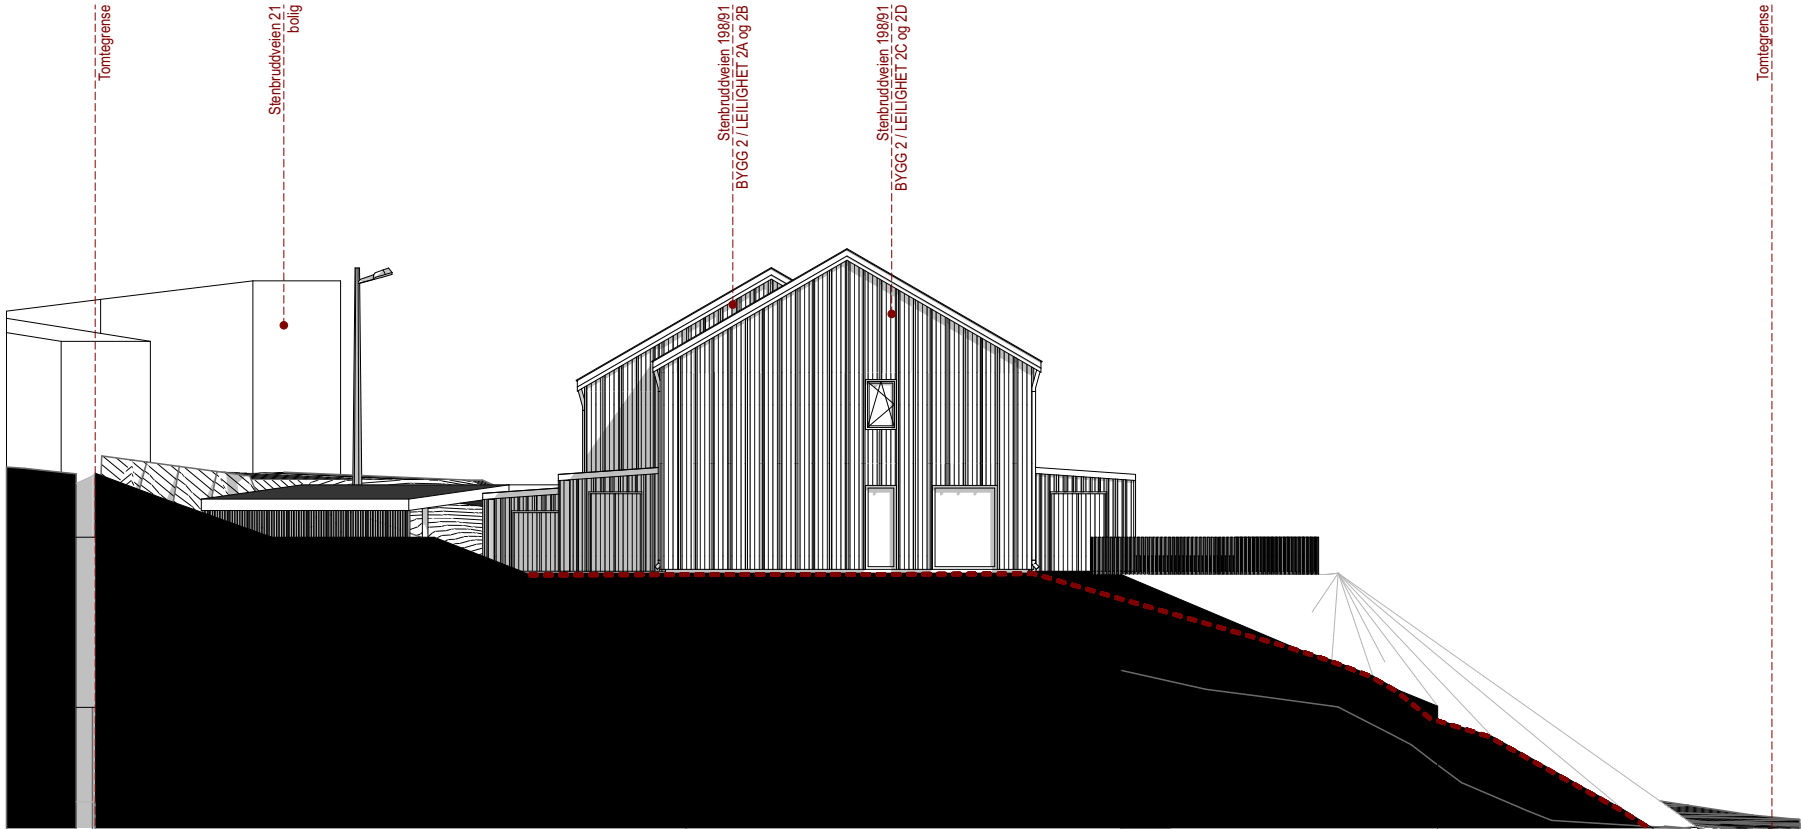

Fasade Nord

1:200

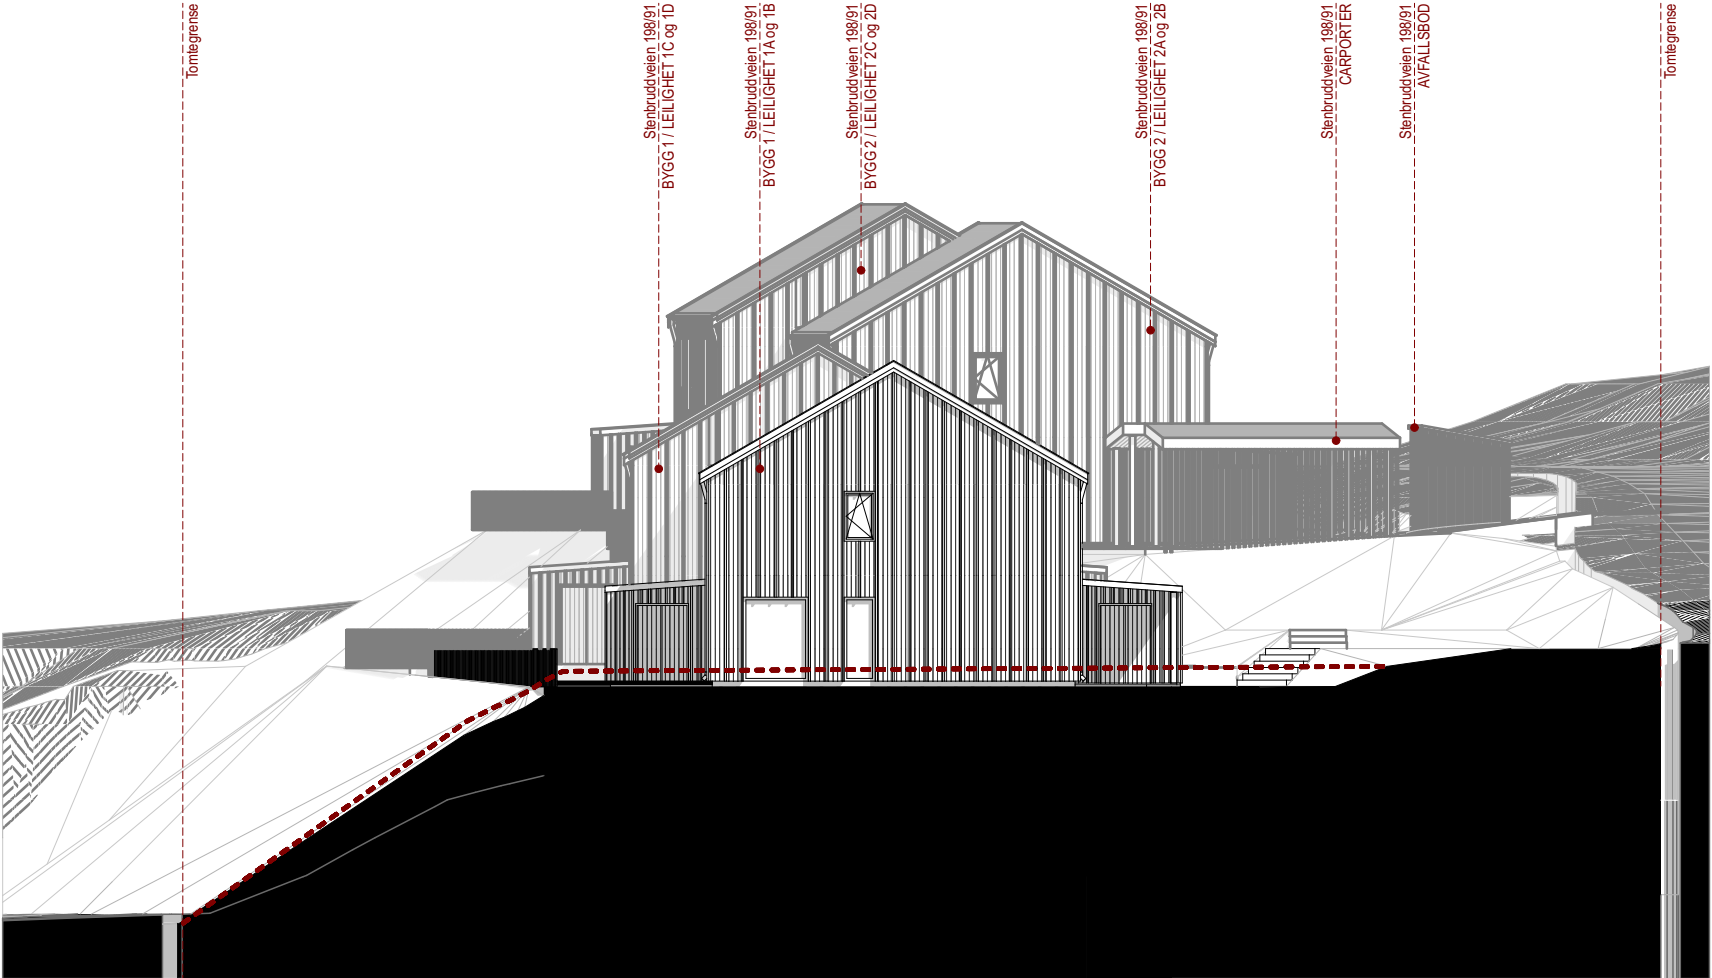

Fasade Sør

1:200

Nabovarsel / Søknad om tillatelse i ett trinn

Byggherre: Diagen bygg AS
Gnr/Bnr: 198/91
Stenbruddveien (tomt 54 og 55), 1765 Halden

Dato: 2024 05 16
Mål: 1:200 / A3

Tegn.: ma
Kontr.: hsl

— — — — — Eksisterende terreng
— — — — — Nytt terreng
- - - - - Gjennomsnittlig planert terreng

24005 : Stenbruddveien 198_91
E7 / A 42 001
Bygg 1 Fasader Nord & Sør
Stenseth Grimsrud arkitekter AS

SG
&CO