


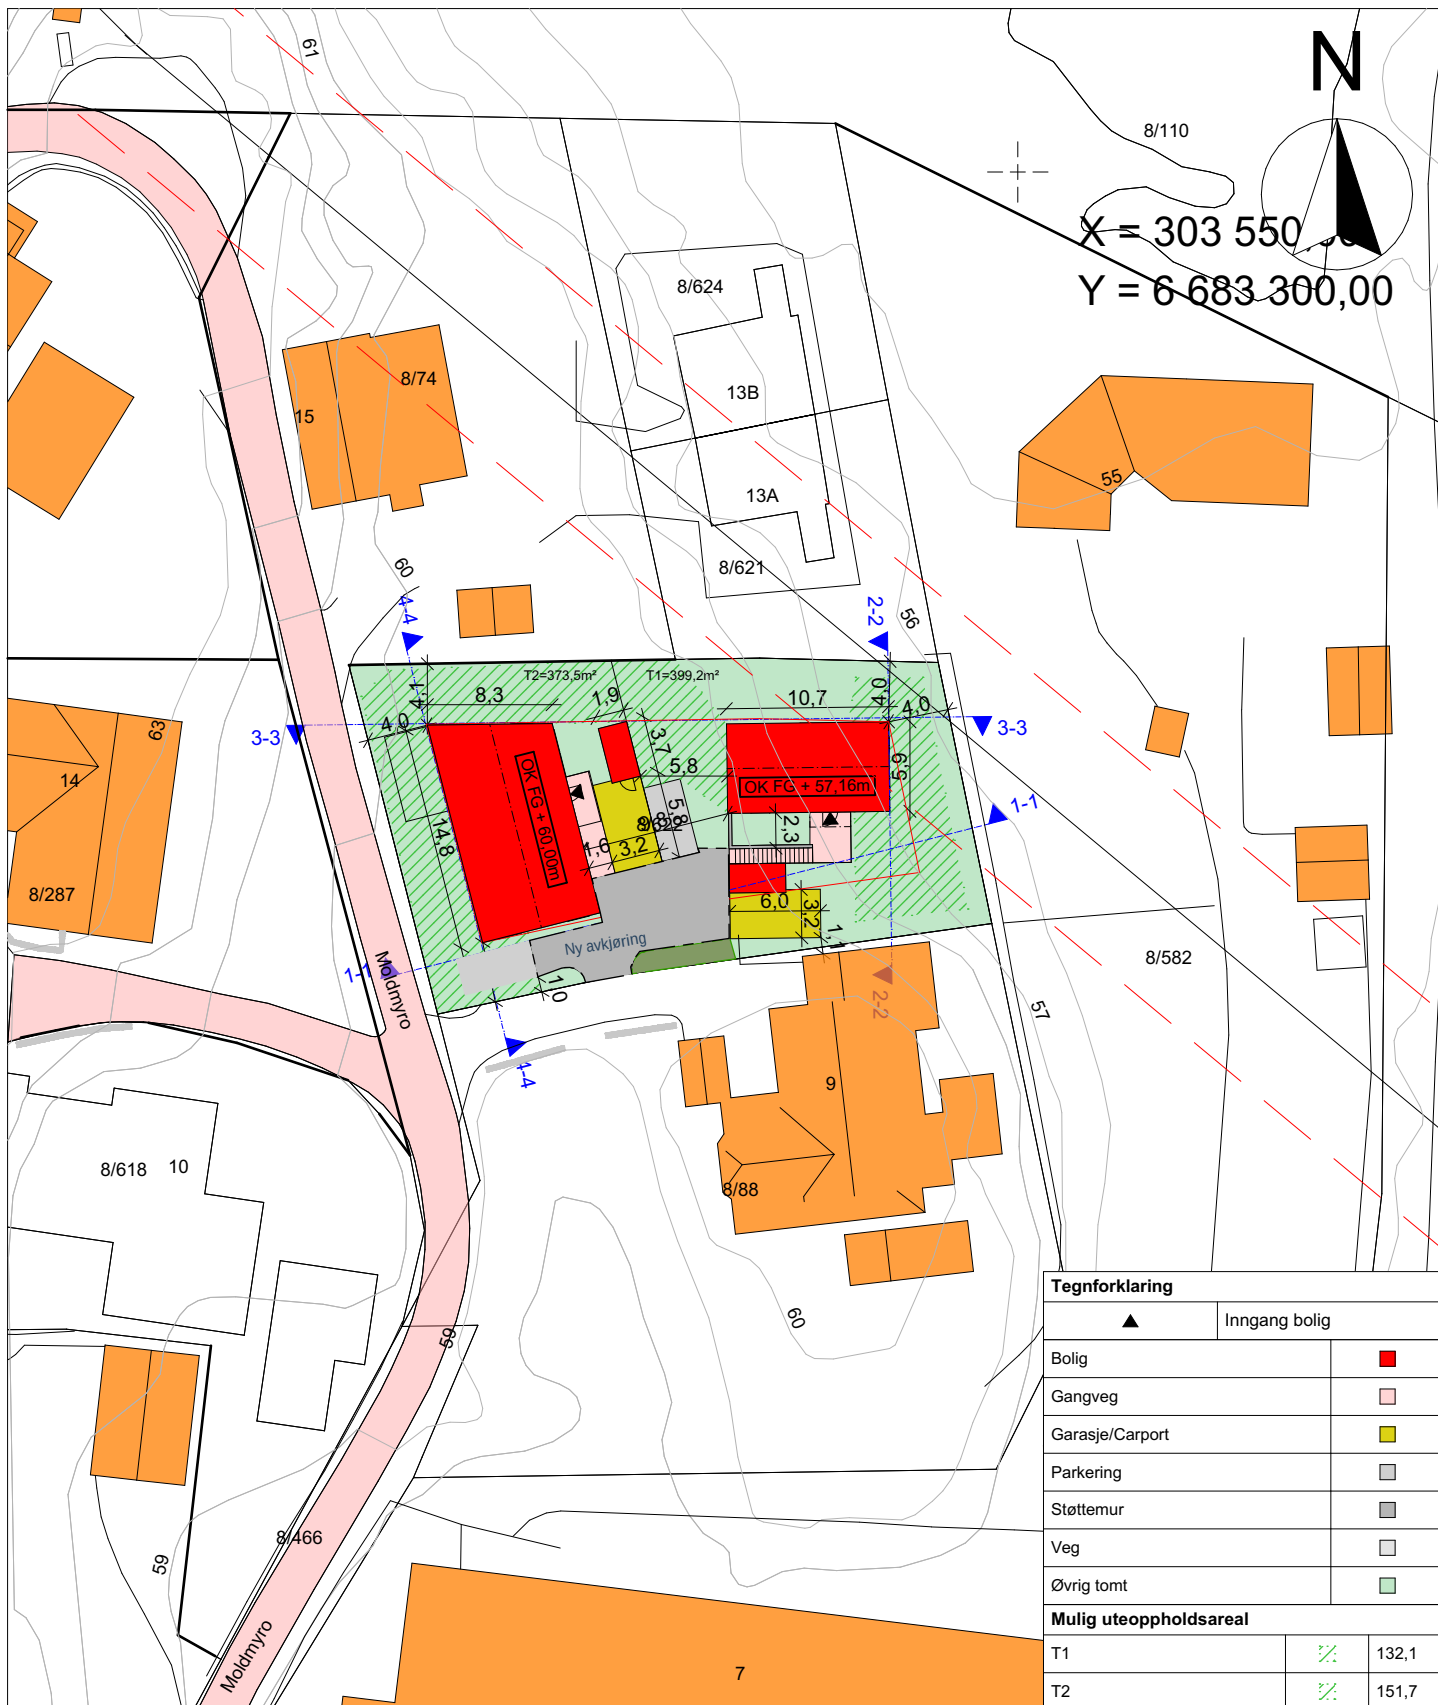

Tegnforklaring		
▲	Inngang bolig	
Bolig		■
Gangveg		■
Garasje/Carport		■
Parkering		■
Støttemur		■
Veg		■
Øvrig tomt		■
Mulig uteoppholdsareal		
T1	132,1	
T2	151,7	

SITUASJONSPLAN

Tiltakshaver : Moldmyro
 Forhandler : Vestkyst Bygg AS
 Adresse : Moldmyro 9, 5212 Søfteland
 Gnr./Bnr. : 8/622

UTARBEIDET AV:



TEGNINGEN MÅ HVERKEN HELT ELLER DELVIS KOPIERES
 ELLER BENYTTES VED TILTAKSOM VESTLANDSHUS IKKE MEDVIRKER I.

VESTLANDS HUS
 Arkitekter

WWW.VESTLANDSHUS.NO
 VESTLANDSHUS ARKITEKTER AS - 6018 ÅLESUND - TLF 70178900

Tiltak :	Enebolig	Dato:	30.08.24
Fase :	Forslagstegninger	Krav til uteoppholdsareal i plan :	-
		Tillatt grad av utnyttning :	35%
		% BYA : Bebygd areal/tomteareal = % BYA	
		Tomt 1:	Tomt 2:
		Bolig 63,5m²	Bolig 111,3m²
		Bod 7,16m²	Bod 7,16m²
		Parkering 36m²	Parkering 36m²
		=26,72 %BYA	= 41,4%BYA
		% BYA Totalt: 33,8%	
		Tegningsnr.:	901
		Prosjektnr.:	240105

30.08.24	Forslagstegninger	et
Dato	Beskrivelse	Sign.
Skala :	1:500	
Format	A4	
Arkitekt :	et	