


1 Plan 01
1 : 100

Areal (BYA)			
Nummer	Areal (m2)	Omkrets (m)	Kommentarer
2	190.4	61.1	

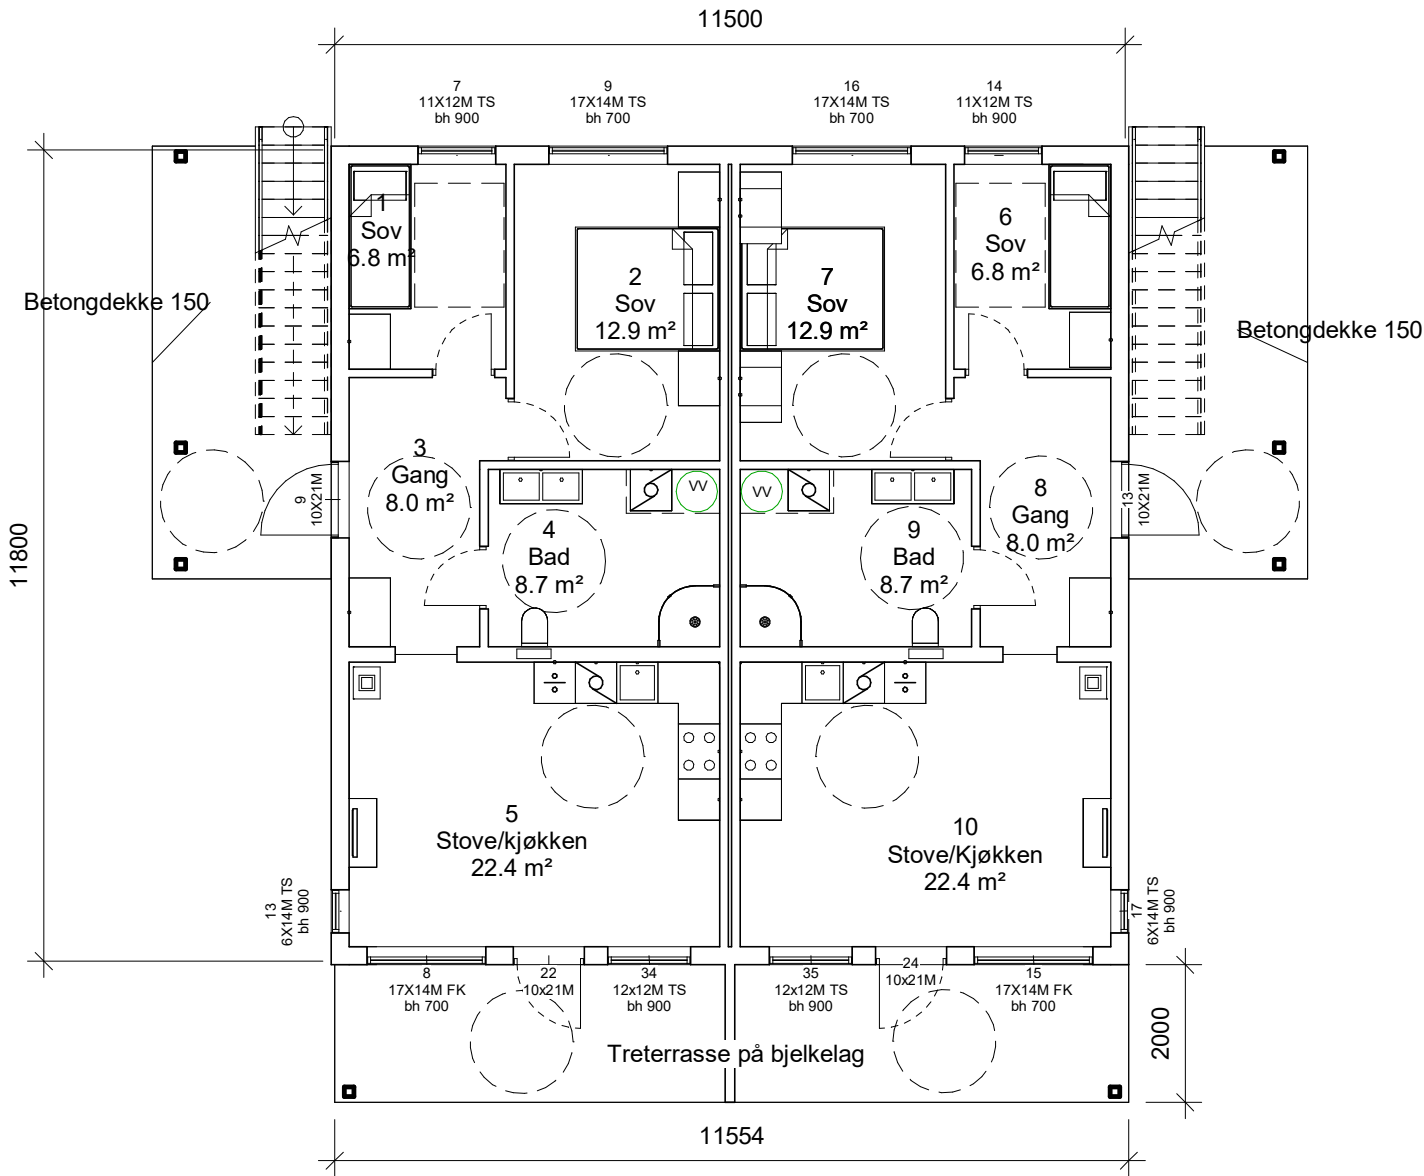

Rev	Endring	Utført	Kontr.	Dato
Tegningsnummer				Prosjektnr.
Etasje	Fag	Systemkode	Tegn.type	Løpenr.
				xxx xx

BIM koordinator	E-post	Telefon
BIM Koordinator		
Adresse		

Prosjekt:	Heidrun
	Gnr xxx / Bnr xxx


Tiltakshaver:	Semy Eigedom
	Adresse



Fase:	Tegnet:	Kontrollert:
SKISSEPROSJEKT	Author	Checker
Prosjekt nr:	Dato:	Målestokk:
xxx xx	02/16/16	A3

Plan 1				
Etasje	Fag	Systemkode	Tegn.type	Løpenr.
				Rev.

1 Plan 02
1 : 100

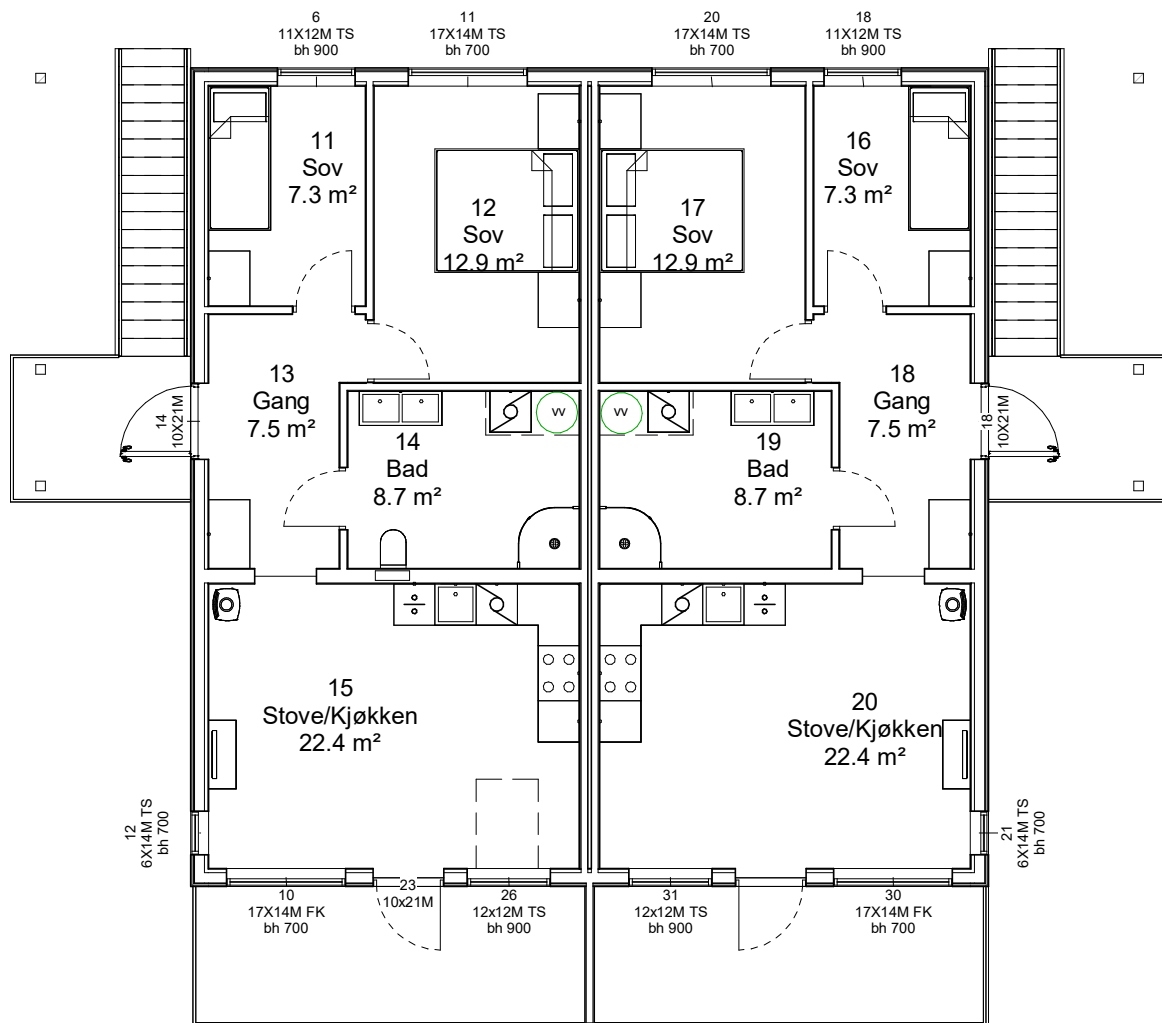

Rev	Endring	Utført	Kontr.	Dato
Tegningsnummer				Prosjektnr.
Etasje	Fag	Systemkode	Tegn.type	Løpenr.
				xxx xx

BIM koordinator	E-post	Telefon
BIM Koordinator		
Adresse		

Prosjekt:	Heidrun
	Gnr xxx / Bnr xxx


Tiltakshaver:	Semy Eigedom
	Adresse



Fase:	Tegnet:	Kontrollert:
ARBEIDSTEGNING	Author	Checker
Prosjekt nr:	Dato:	Målestokk:
xxx xx	02/16/16	A3

Plan 2

Etasje	Fag	Systemkode	Tegn.type	Løpenr.	Rev.

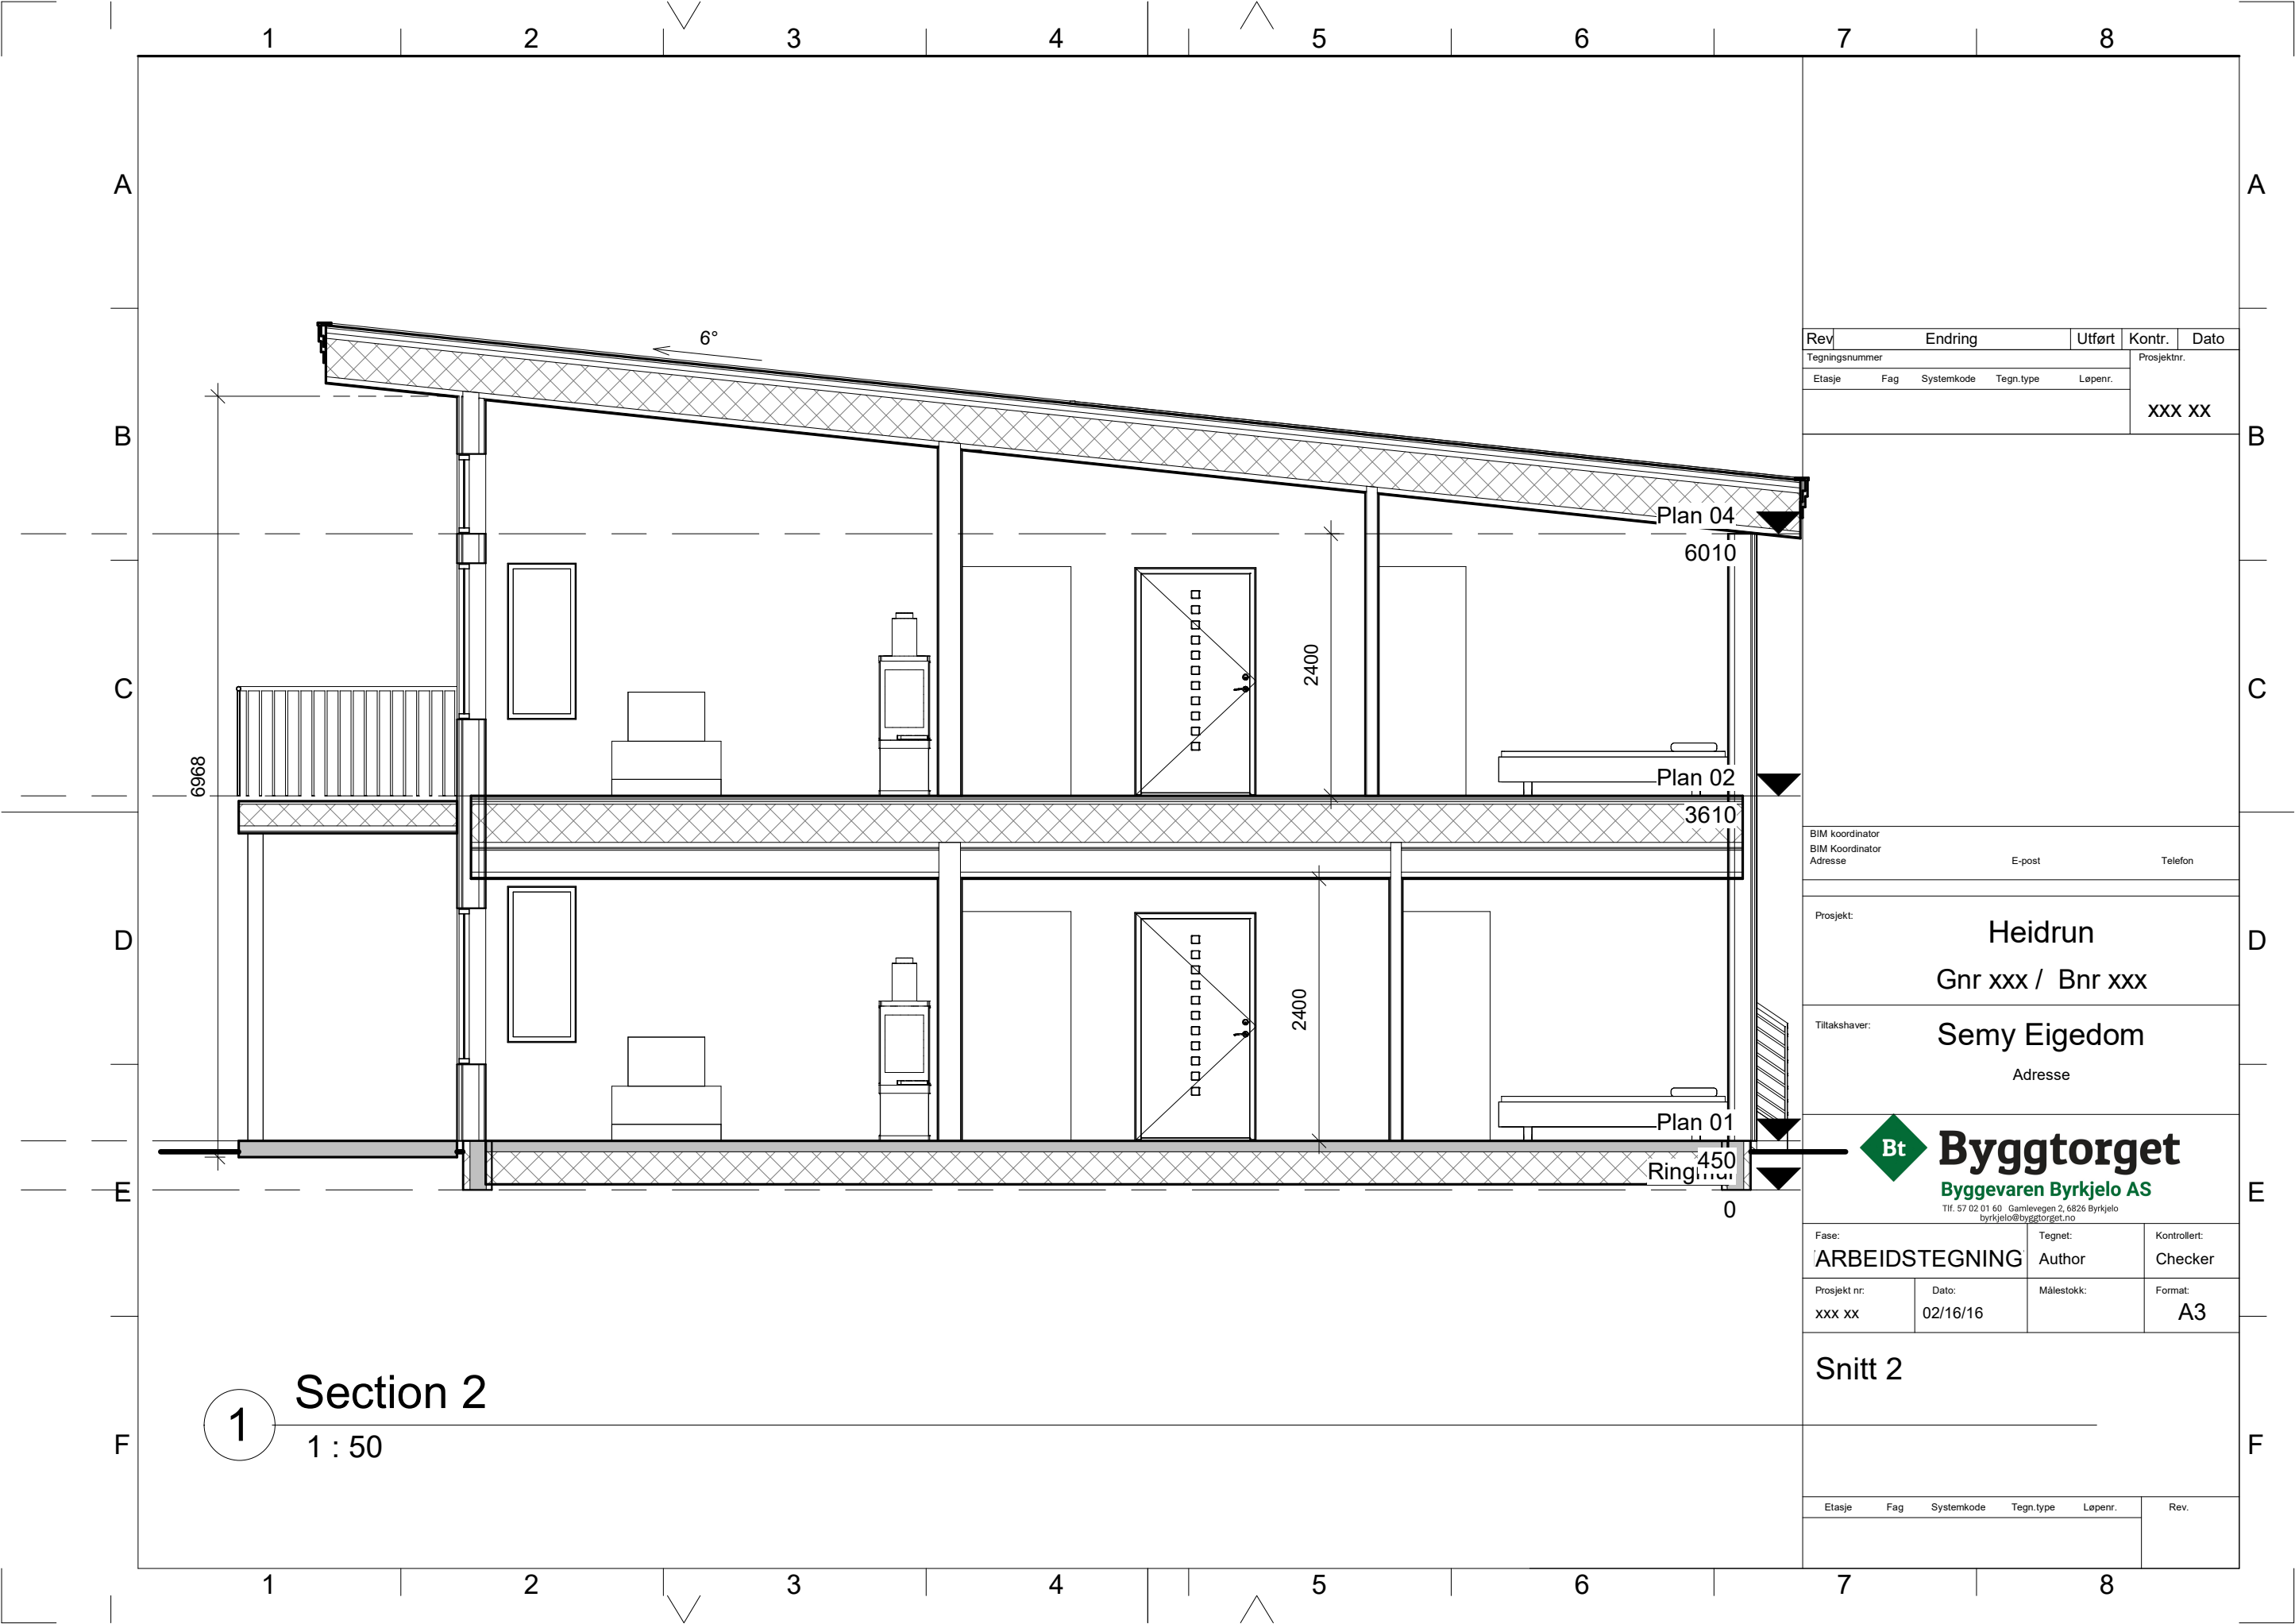

1 Section 2
1 : 50

Rev	Endring	Utført	Kontr.	Dato
Tegningsnummer				Prosjektnr.
Etasje	Fag	Systemkode	Tegn.type	Løpenr.
				xxx xx

BIM koordinator	E-post	Telefon
BIM Koordinator		
Adresse		

Prosjekt:
Heidrun
Gnr xxx / Bnr xxx

Tiltakshaver:
Semy Eigedom
Adresse

Bt

Byggtorget

Byggevaren Byrkjelo AS

Tlf: 57 02 01 60 Gamlevegen 2, 6826 Byrkjelo
byrkjelo@byggtorget.no

Fase: ARBEIDSTEGNING		Tegnet: Author	Kontrollert: Checker
Prosjekt nr: xxx xx	Dato: 02/16/16	Målestokk:	Format: A3

Snitt 2

Etasje	Fag	Systemkode	Tegn.type	Løpenr.	Rev.



1 Perspektiv 1



Byggtorget


Byggevaren Byrkjelo AS

Tlf. 57 02 01 60 Gamlevegen 2, 6826 Byrkjelo
byrkjelo@byggtorget.no

Heidrun
Semy
Eigedom

Perspektiv

Project nr	Project nr
Dato	Project nr
Project nr	Målestokk

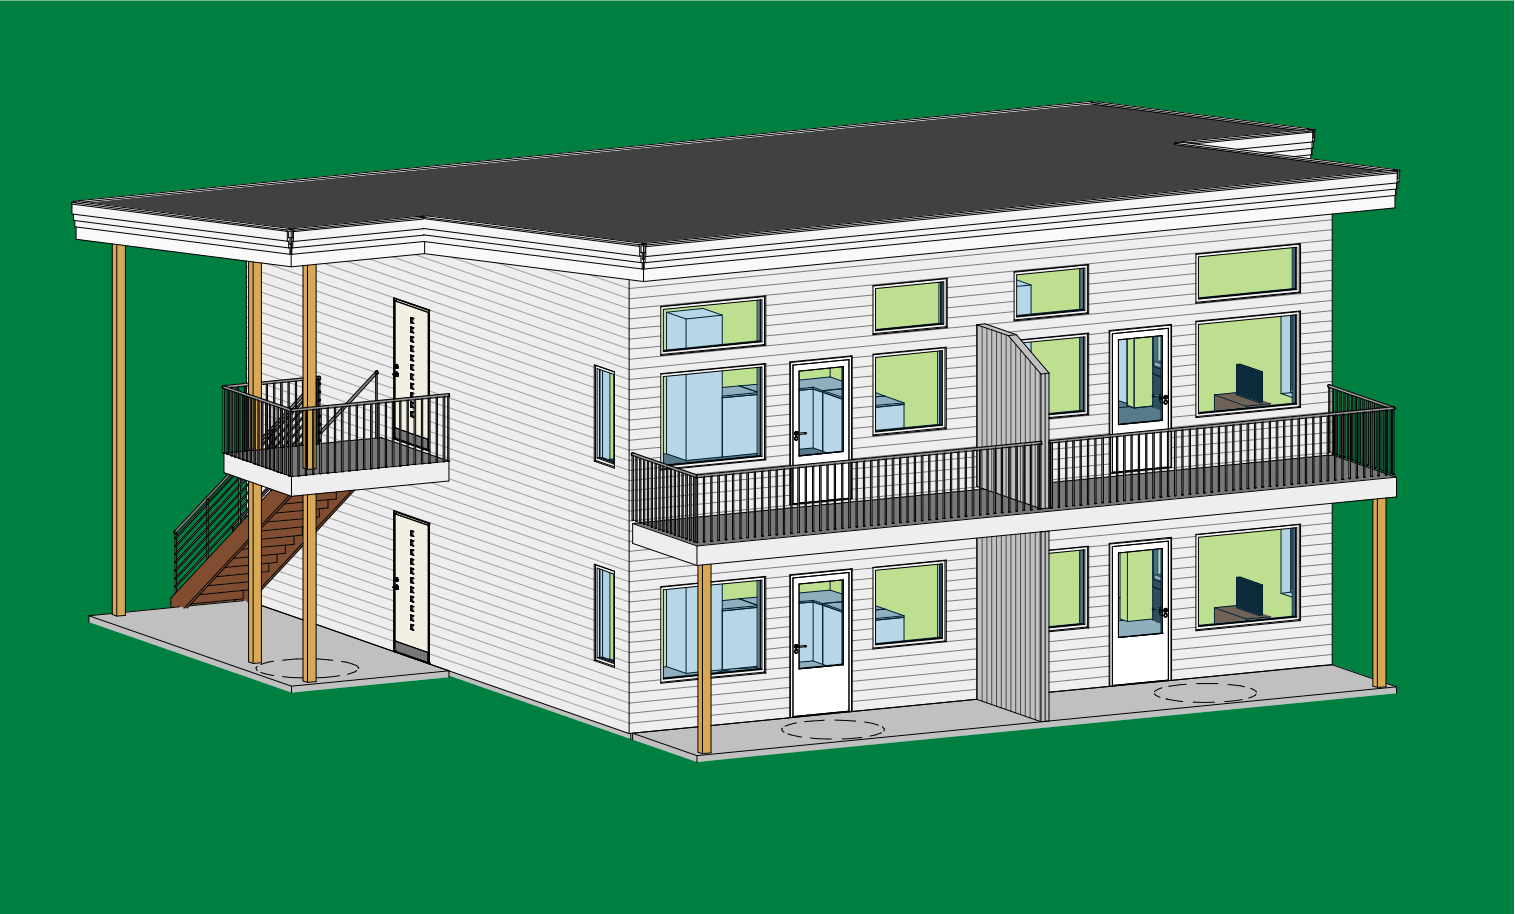

1 Perspektiv 2



Byggtorget

Byggevaren Byrkjelo AS

Tlf. 57 02 01 60 Gamlevegen 2, 6826 Byrkjelo
byrkjelo@byggtorget.no

Heidrun
Semy
Eigedom

Perspektiv 2

Project nr	Project nr
Dato	Project nr
Project nr	Målestokk

		1	2	3	4	5	6	7	8		
A	Romliste										A
	Romnumm er	Romnavn	Avdeling / Seksjon / Fløy	Etasje	Mål			Overflate			
Areal (m2)					Volum (m3)	Omkrets (m)	Gulv	Himling	Vegg		
B	1	Sov		Plan 01	6.8	16.3	10.5	Champs Elyses	Huntonit Classic takpl	Focus MDF	B
	2	Sov		Plan 01	12.9	30.9	14.6	Champs Elyses	Huntonit Classic takpl	Focus MDF	
	3	Gang		Plan 01	8	19.2	12.6	Champs Elyses	Gips AK4	STD Gips	
	4	Bad		Plan 01	8.7	20.9	11.9	Aqualine ZINC VINYL	Gips AK4	Soft Cement 2145 M66	
C	5	Stove/kjøkken		Plan 01	22.4	53.8	19.3	Champs Elyses	Gips AK4	STD Gips	C
	6	Sov		Plan 01	6.8	16.3	10.5	Champs Elyses	Huntonit Classic takpl	Focus MDF	
	7	Sov		Plan 01	12.9	30.9	14.6	Champs Elyses	Huntonit Classic takpl	Focus MDF	
	8	Gang		Plan 01	8	19.2	12.6	Champs Elyses	Gips AK4	STD Gips	
D	9	Bad		Plan 01	8.7	20.9	11.9	Aqualine ZINC VINYL	Gips AK4	Soft Cement 2145 M66	D
	10	Stove/Kjøkken		Plan 01	22.4	53.8	19.3	Champs Elyses	Gips AK4	STD Gips	
	11	Sov		Plan 02	7.3	18.9	11.0	Champs Elyses	Huntonit Classic takpl	Focus MDF	
	12	Sov		Plan 02	12.9	34.2	14.6	Champs Elyses	Huntonit Classic takpl	Focus MDF	
E	13	Gang		Plan 02	7.5	22.2	12.2	Champs Elyses	Gips AK4	STD Gips	E
	14	Bad		Plan 02	8.7	26.3	11.9	Aqualine ZINC VINYL	Gips AK4	Soft Cement 2145 M66	
	15	Stove/Kjøkken		Plan 02	22.4	76.4	19.3	Champs Elyses	Gips AK4	STD Gips	
	16	Sov		Plan 02	7.3	18.9	11.0	Champs Elyses	Huntonit Classic takpl	Focus MDF	
F	17	Sov		Plan 02	12.9	34.2	14.6	Champs Elyses	Huntonit Classic takpl	Focus MDF	F
	18	Gang		Plan 02	7.5	22.2	12.2	Champs Elyses	Gips AK4	STD Gips	
	19	Bad		Plan 02	8.7	26.3	11.9	Aqualine ZINC VINYL	Gips AK4	Soft Cement 2145 M66	
	20	Stove/Kjøkken		Plan 02	22.4	76.4	19.3	Champs Elyses	Gips AK4	STD Gips	
		1	2	3	4	5	6	7	8		

Rev	Endring			Utført	Kontr.	Dato
Tegningsnummer					Prosjektnr.	
Etasje	Fag	Systemkode	Tegn.type	Løpenr.	XXX XX	

Rev	Endring			Utført	Kontr.	Dato
Tegningsnummer					Prosjektnr. <	

BIM koordinator			
BIM Koordinator			
Adresse	E-post		Telefon

Prosjekt:	Heidrun
	Gnr xxx / Bnr xxx

Tiltakshaver:	Semy Eigedom
	Adresse

Bt

Byggtorget

Byggevaren Byrkjelo AS

Tlf: 57 02 01 60

Gamlevegen 2, 6826 Byrkjelo

byrkjelo@byggtorget.no

Fase:		Tegnet:	Kontrollert:
ARBEIDSTEGNING		Author	Checker
Prosjekt nr:	Dato:	Målestokk:	Format:
xxx xx	09/24/24		A3

Romliste				

Etasje	Fag	Systemkode	Tegn.type	Løpenr.	Rev.