


FASADE MOT NORD/ØST

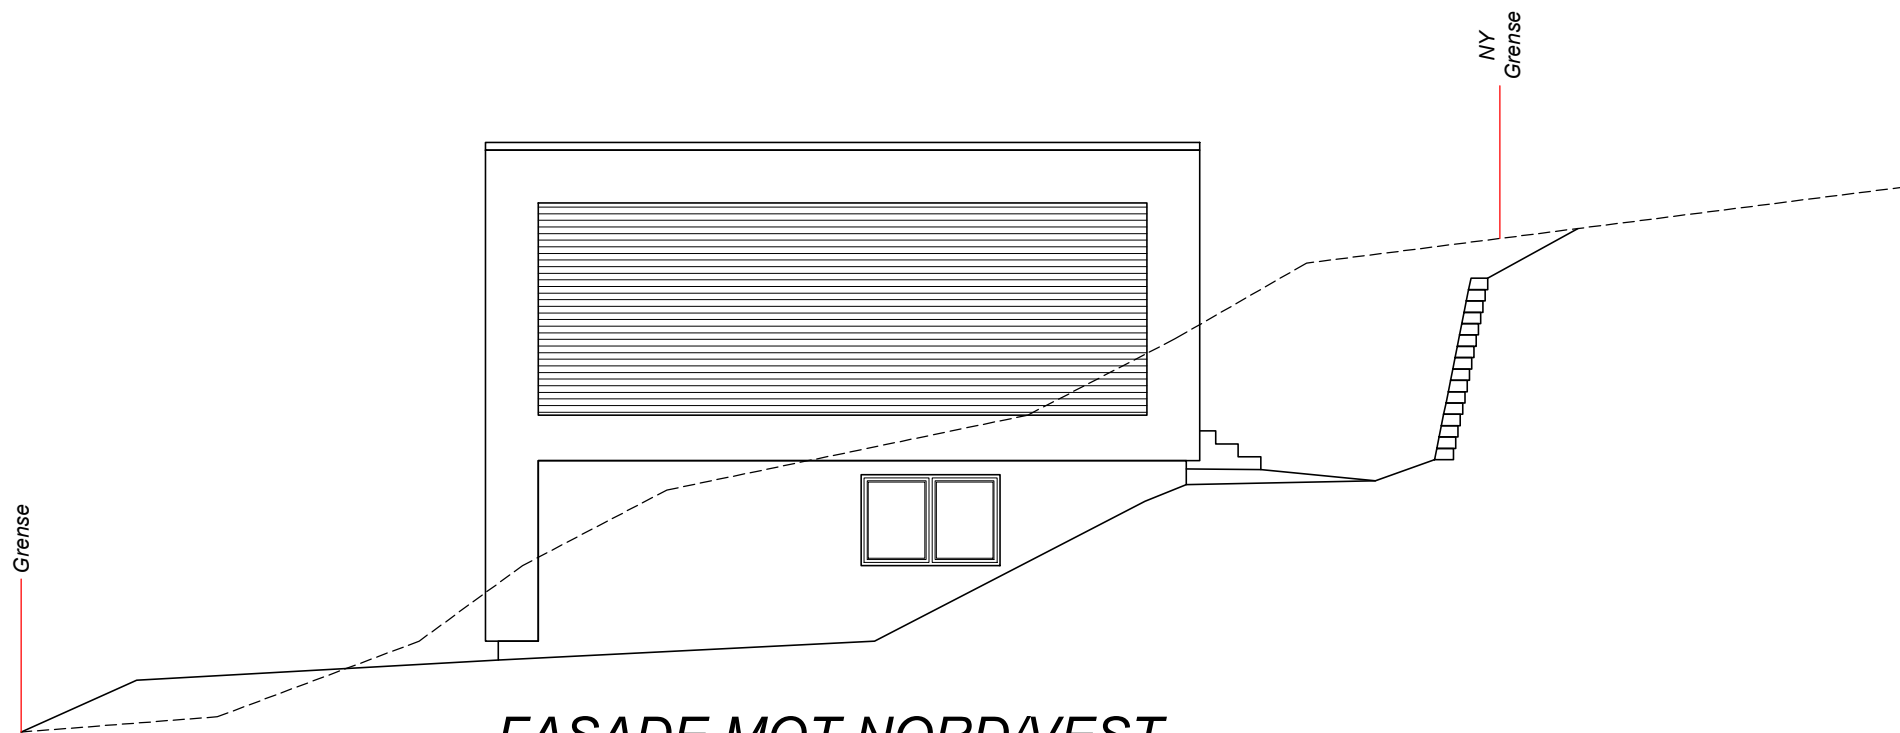

FASADE MOT NORD/VEST

REV.	DATO	REV.OMFATTER	REV.AV	KONTR.



NILS RUNE VIKHALS
PROSJEKTERING
Tlf: +47 907 88 512
Mail: nilsrv@hotmail.com
Org. nr: 996 704 092 mva
Web: www.nrvprosjektering.no

BYGGHERRE

BYGGEMELDING

EKSISTERENDE TERRENG: -----
NYTT TERRENG: -----

PROSJEKT			
PETTERSAND 30 c			
FELT	GARDS NR.	BRUKS NR.	FESTE NR.
	210	847	
TEGNING OMFATTER			
ENEBOLIG FOR JESDAN MOUSA NYBYGG FASADER MOT NORD/ØST-NORD/VEST			
MÅL	DATO	TEGNET AV	KONTROLL
1:100	25.04.25	NRV	NRV
Tegn.nr: 1389 A 003			
PROSJEKT NR.	GRUPPE	NR.	REV.
1389	A	003	