


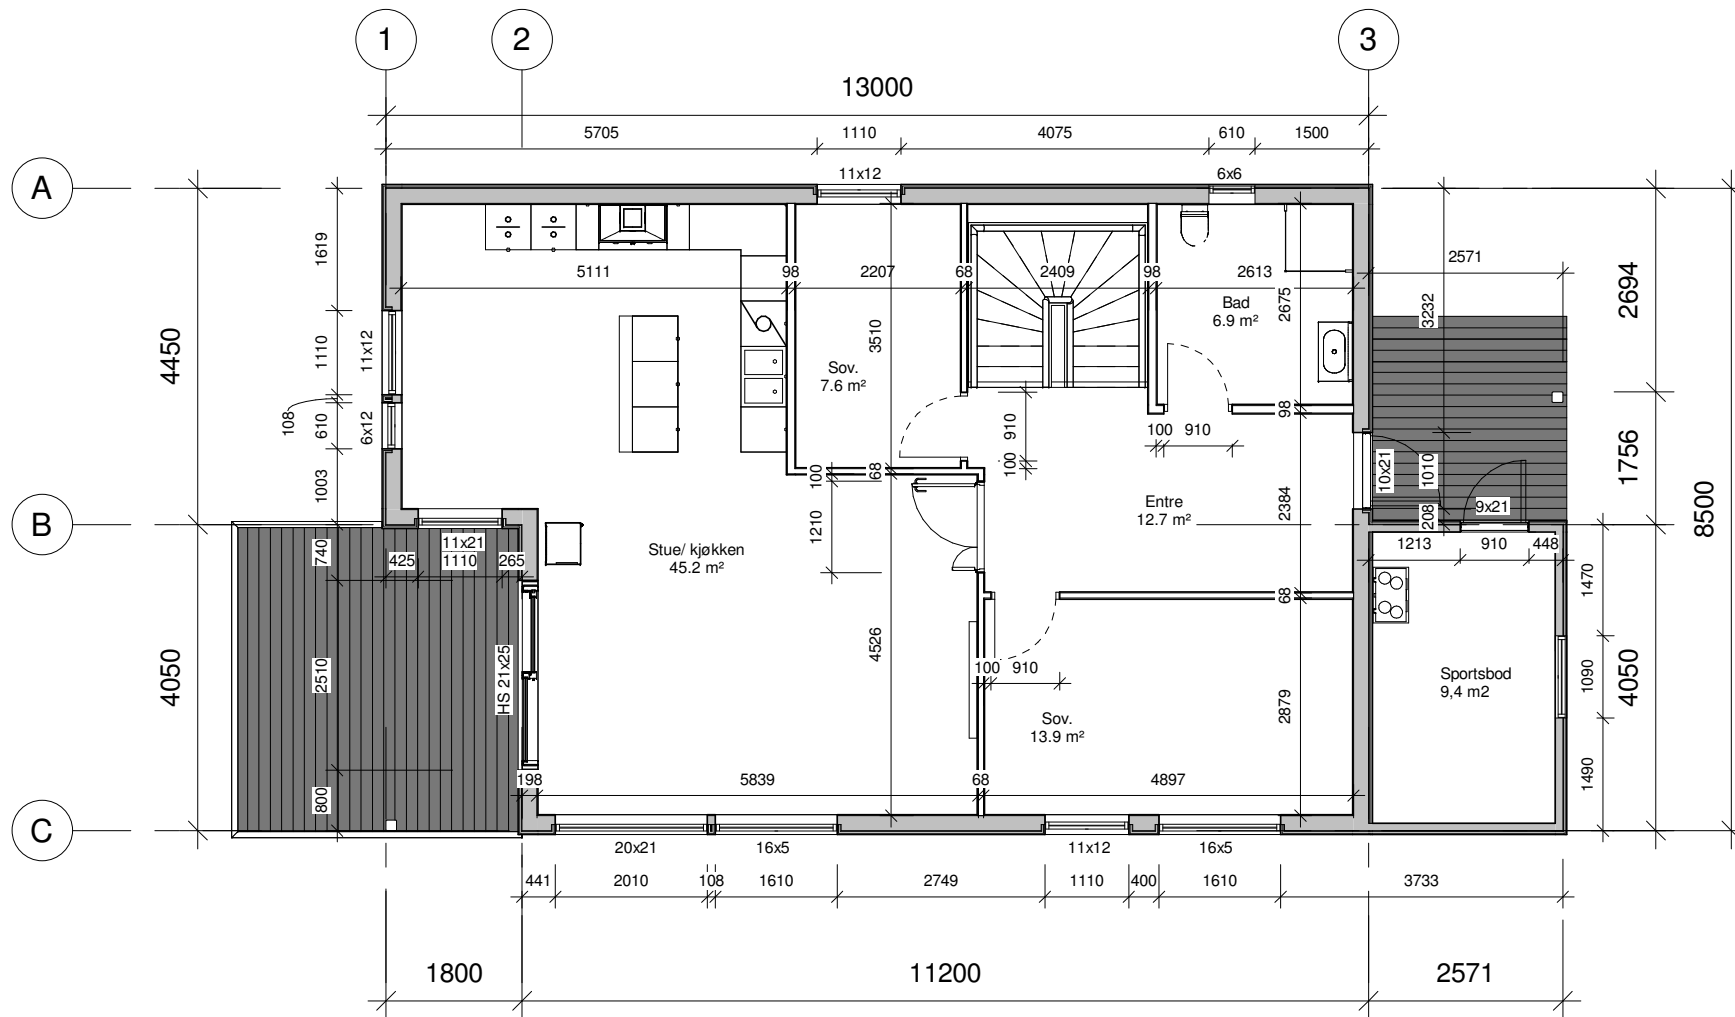

Byggmester Romarheim AS

Totalentreprise:
Prosjektering - Byggesøknad - Utførelse



Tegningen er beskyttet i henhold til lov om opphavsrett.
Kan ikke benyttes uten samtykke fra Byggmester Romarheim AS

Tømrer Plan 1-etg. A4

Project nr : 1074

Project name : Enebolig Isdalstø

Dato : 16.02.2022

Revisjons nr. :

Gnr. 137, Bnr 155

Målestokk

1 : 100