



SITUASJONSKART




Eiendom:	Gnr: 3	Bnr: 24	Fnr: 0	Snr: 0
	Adresse: 2283 ÅSNES FINNSKOG			
Hj.haver/Fester:	GLORVIGEN TURID, SVARTDALSVEIEN 10 A, 678 OSLO			

**ÅSNES
KOMMUNE**

Dato: 27/8-2010 Sign:

Målestokk
1:3500

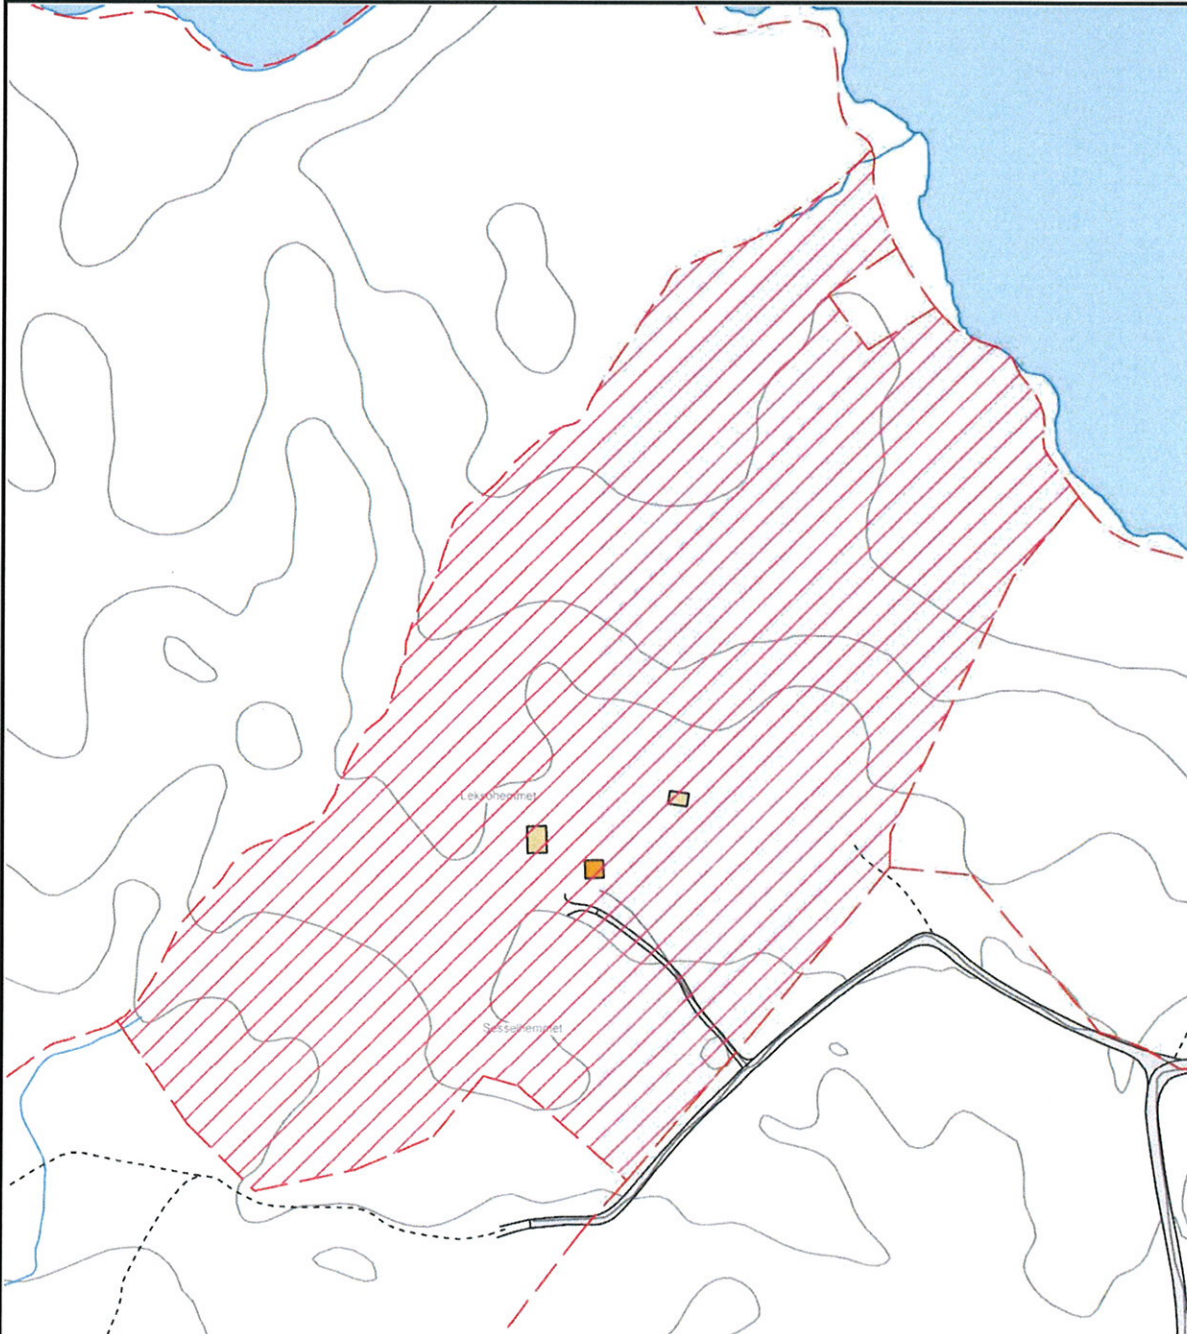

Det tas forbehold om at det kan forekomme feil på kartet, bla. gjelder dette eiendomsgrenser, ledninger/kabler, kummer m.m. som i forbindelse med prosjektering/anleggsarbeid må undersøkes nærmere.