


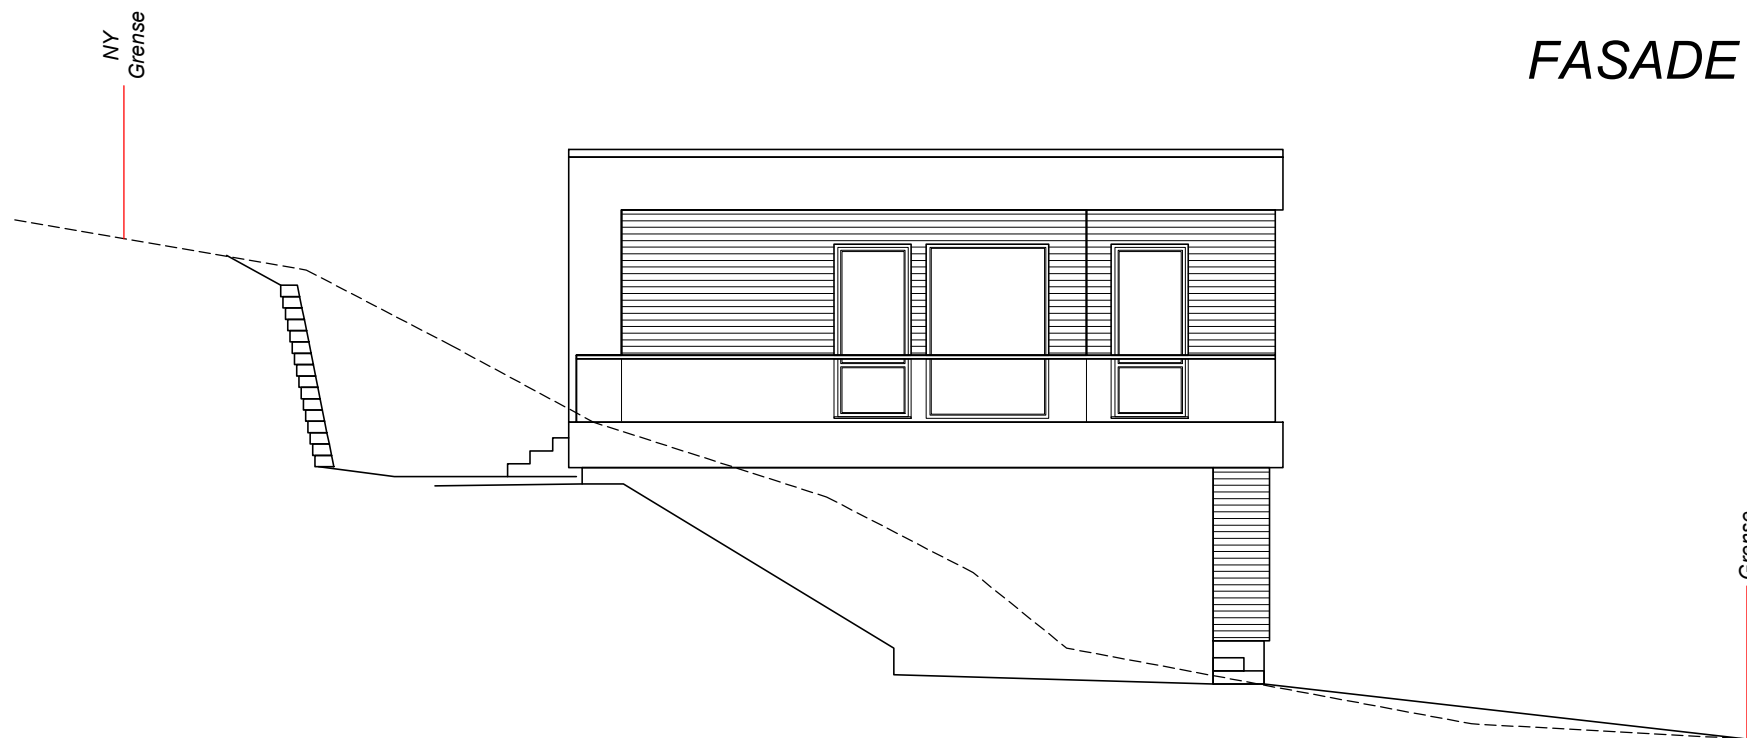

FASADE MOT SYD/ØST



FASADE MOT SYD/VEST

|      |      |              |        |        |
|------|------|--------------|--------|--------|
|      |      |              |        |        |
|      |      |              |        |        |
|      |      |              |        |        |
| REV. | DATO | REV.OMFATTER | REV.AV | KONTR. |



NILS RUNE VIKHALS  
PROSJEKTERING

Tlf: +47 907 88 512  
Mail: nilsrv@hotmail.com  
Org. nr: 996 704 092 mva  
Web: www.nrvprosjektering.no

BYGGHERRE

## BYGGEMELDING

EKSISTERENDE TERRENG: -----  
NYTT TERRENG: -----

PROSJEKT

PETTERSAND 30 c

|      |                  |                  |           |
|------|------------------|------------------|-----------|
| FELT | GARDS NR.<br>210 | BRUKS NR.<br>847 | FESTE NR. |
|------|------------------|------------------|-----------|

TEGNING OMFATTER

ENEBOLIG FOR  
JESDAN MOUSA  
NYBYGG  
FASADER MOT SYD/ØST-SYD/VEST

|              |                  |                  |                 |
|--------------|------------------|------------------|-----------------|
| MÅL<br>1:100 | DATO<br>25.04.25 | TEGNET AV<br>NRV | KONTROLL<br>NRV |
|--------------|------------------|------------------|-----------------|

|              |        |     |      |
|--------------|--------|-----|------|
| PROSJEKT NR. | GRUPPE | NR. | REV. |
| 1389         | A      | 002 |      |

Tegn.nr: