


Fasade NordVest

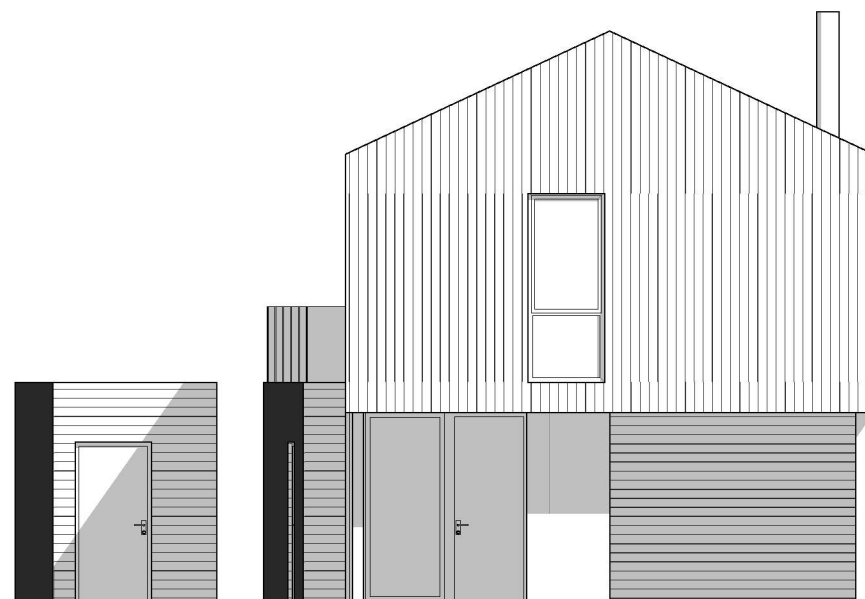

Fasade NordØst

Fasader

| | | | |
|--------------|--------------------|---------------------|-----------------------|
| Tiltakshaver | Møbelgrossisten AS | Tegn : RH | Dato : 06.06.2024 |
| Byggeplass : | Dalvegen 7 | Prosjekt : Dalvegen | |
| Kommune : | Hå | Gnr : 21 | Bnr : 355 |
| Utbygger : | Tegn.nr : 104 | | |
| | | | Planlegger : |
| | | | Målestokk 1:100 A3 |