
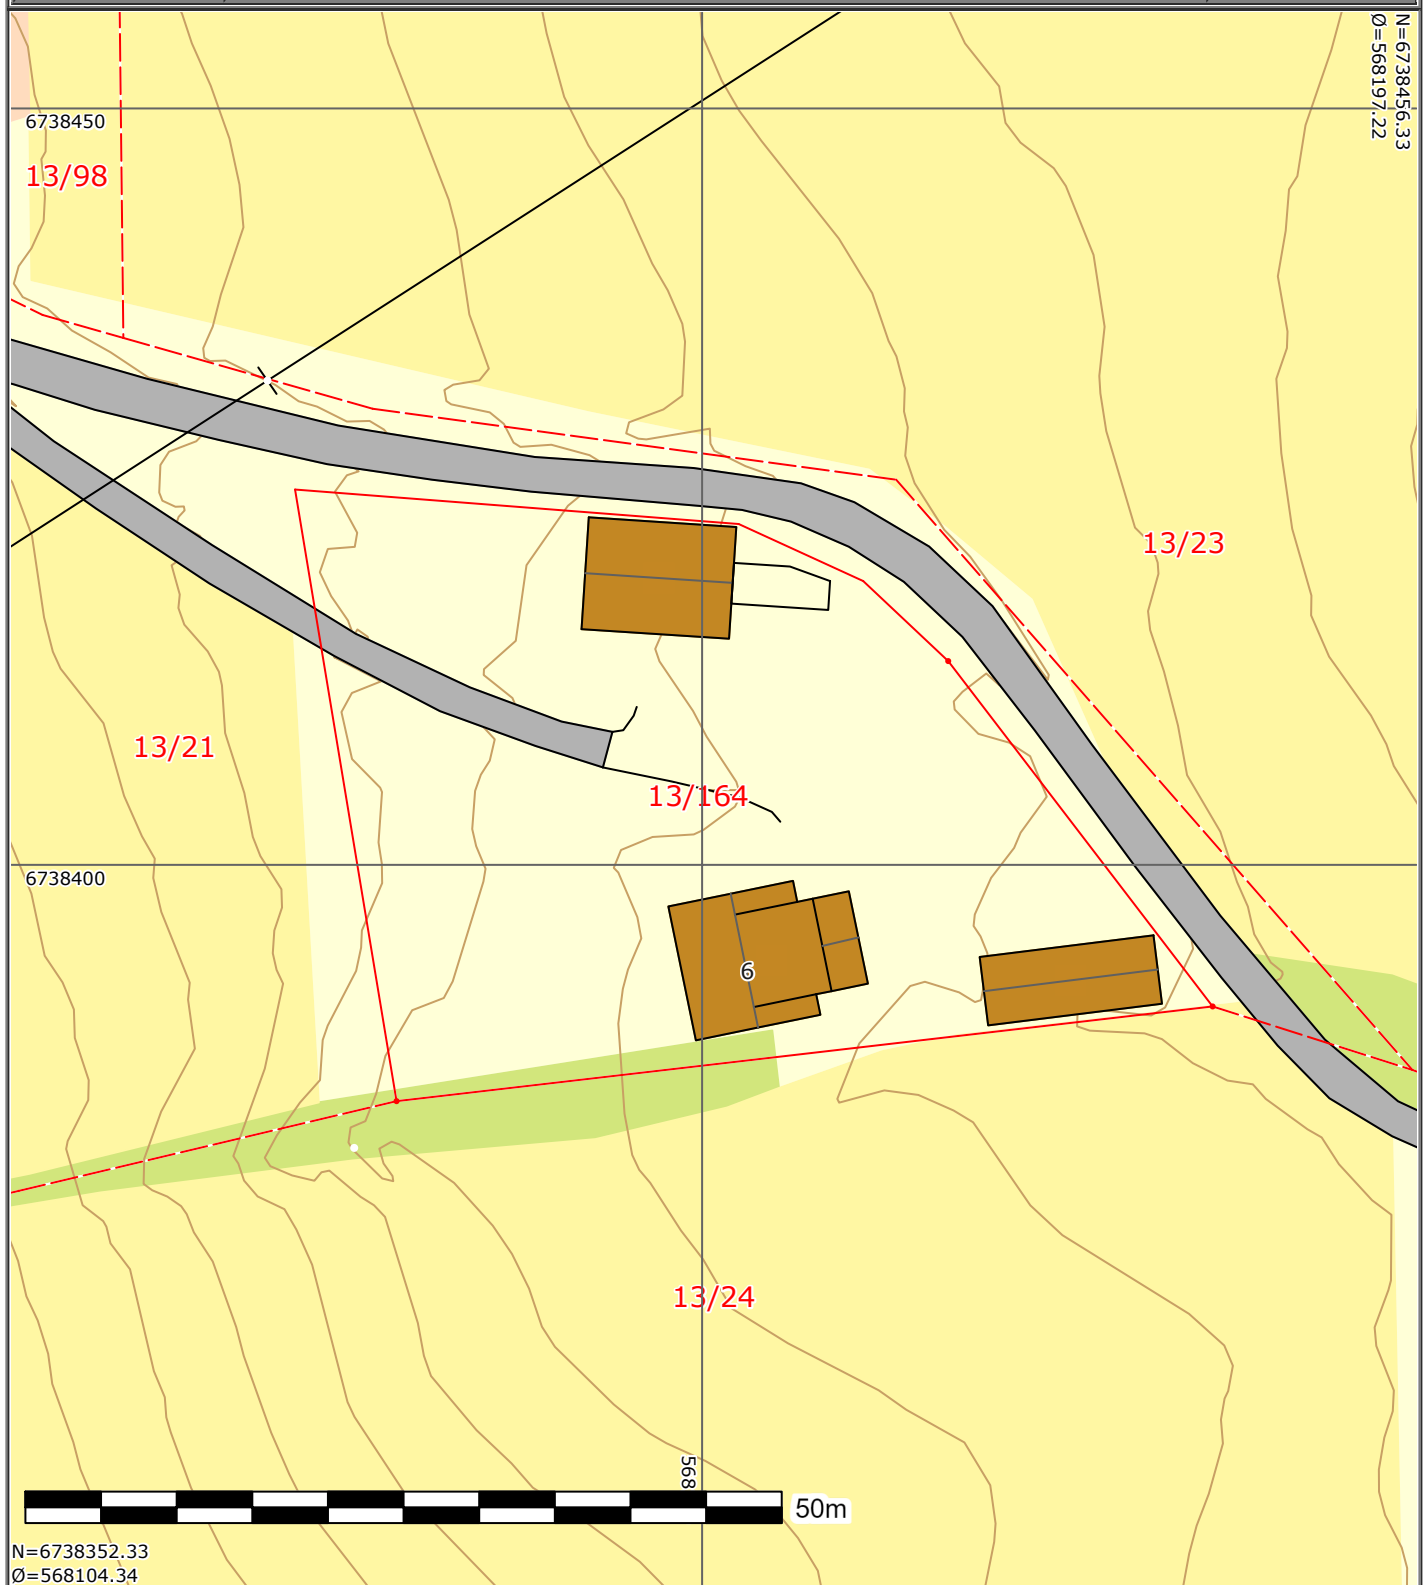
	<b>SITUASJONSKART</b>					
	Eiendom:	Gnr: 13	Bnr: 164	Fnr: 0		Snr: 0
		Adresse: Kirkevegen 6, 2862 FLUBERG				
Hj.haver/Fester:	BAINES THERESE MEYER, KIRKEVEGEN 6, 2862 FLUBERG					
<b>SØNDRE LAND KOMMUNE</b>	Dato: 24/4-2023 Sign:			Målestokk 1:500		



Det tas forbehold om at det kan forekomme feil på kartet, bla. gjelder dette eiendomsgrenser, ledninger/kabler, kummer m.m. som i forbindelse med prosjektering/anleggsarbeid må undersøkes nærmere.