



HOVEDETASJE

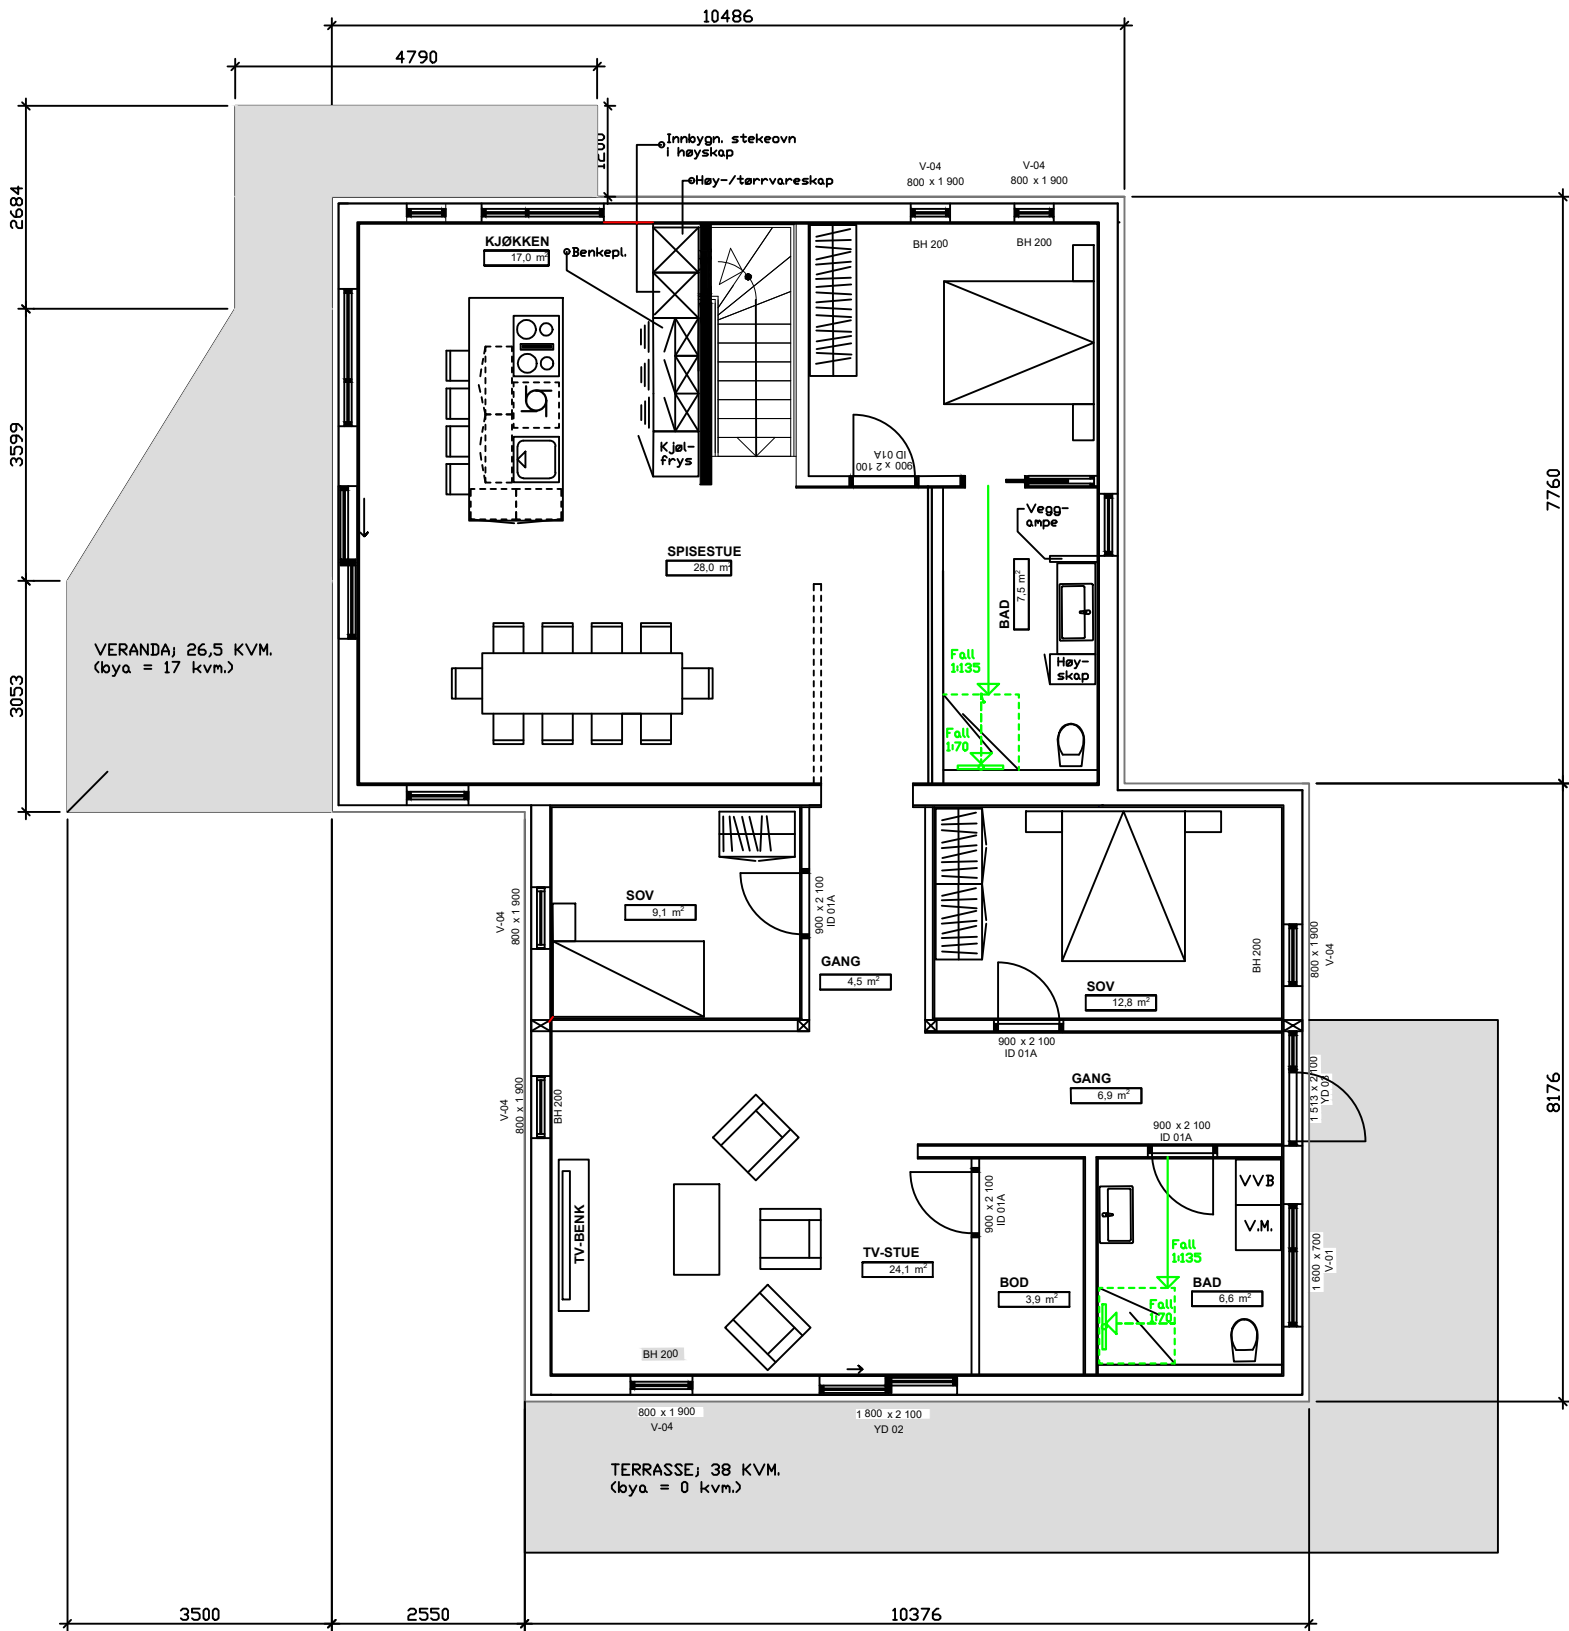

Saltnesvn. 39E - p.nr. EB20202
BRA PLAN 1 - hoveddel: 43 kvm + 27 kvm.(garasje+bod) = 70 kvm.
BRA PLAN 2 - hoveddel: 75 kvm.
BRA PLAN 2 - tilleggs-/generasjons-/utleie-del: 73 kvm.
BRA TOTALT: 218 kvm.
BYA BOLIG: 167 kvm.
BYA VERANDA: 17 kvm.
BYA PARKERING: 18 kvm.
SUM BYA: 202 kvm.
MAKS TILLATT BYA(30%): 202,5 KVM.

UNDERETASJE

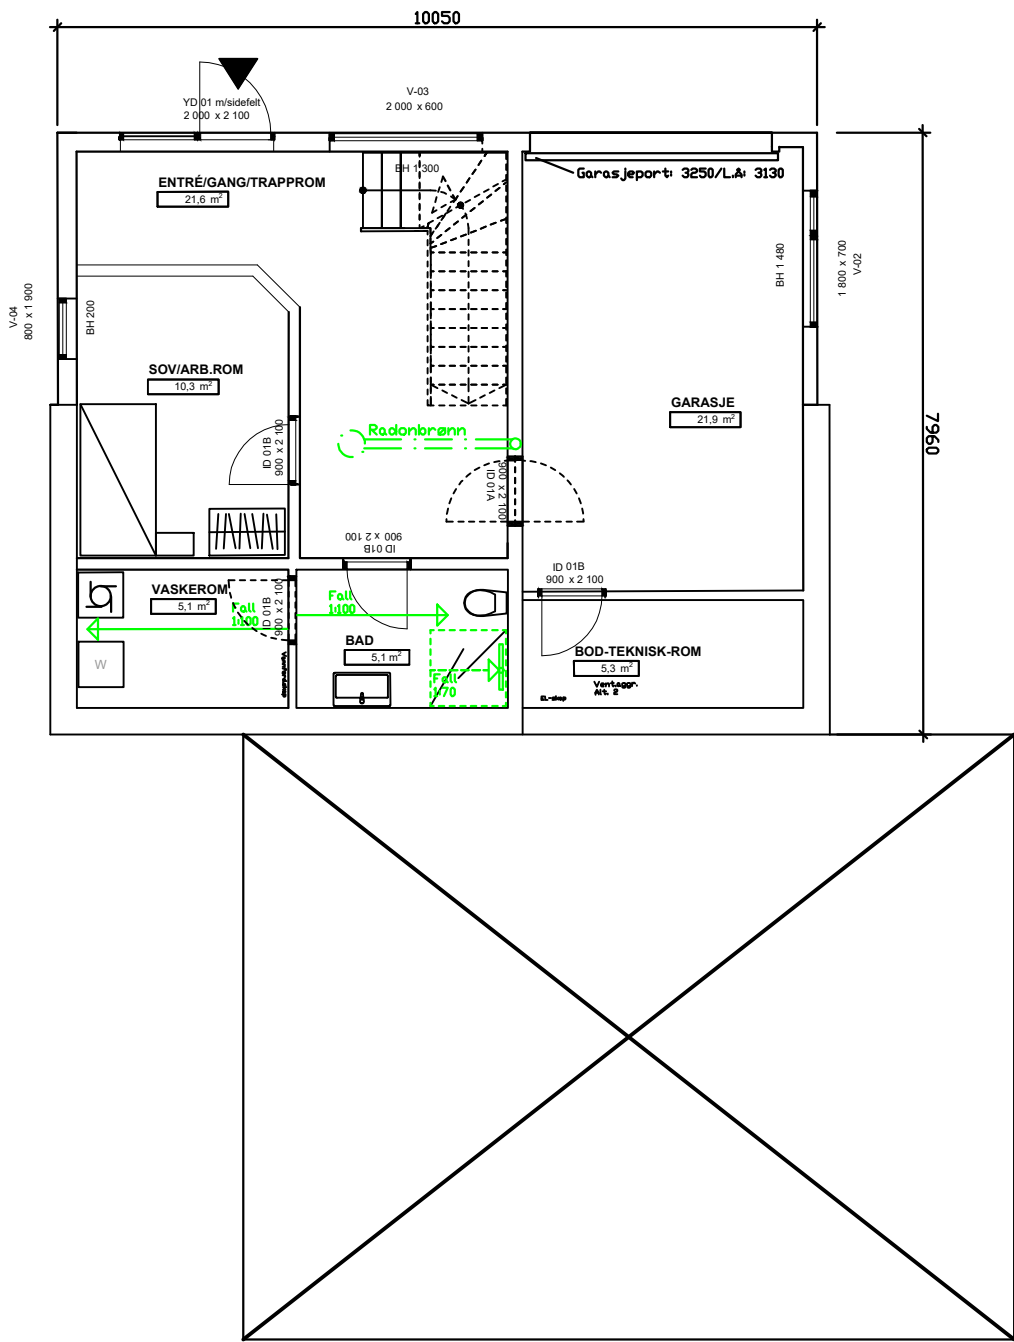

Type prosjekt:	Prosjektadresse:	
Nybygg	Saltnesveien 39E-1626	
Alternativ planløsning:		
Planløsning A3; 4 soverom + 3 bad + TV-stue		
	Tegningstype:	Målest./arkformat: 1:100/A3
	Arbeidstegning-plan A3	
	Tegnet av:	Prosjektnr./tegn.nr:
	EB-Magnus Eker	EB-20202/06
	Dato:	
REV H3; 3.8.2025		