

Sundby gård, Vestby

Gammel Fjøsbygning

Mål innvendig.
Mål angitt fra en innervegg
til alle målepunkter fortløpende.


Vinduene målt i ytterkant jern-
ramme er 126/100 cm når høyde
måles langs sidekant. Høyde
midt på er 134 cm. - vinduene
er buet i overkant.

Avstand fra gulv til underkant
vindusramme varierende mell. 77-83 cm.

Skankiler og innredning er
uten mål-angivelse, men kor-
rekt innlagt på tegningen.
(Målestokk 1:100)

Høyde fra gulv til tak
ca. 235 cm med mindre
variasjoner.

Veggtykkelse 39-40 cm med
innvendig murpuss.

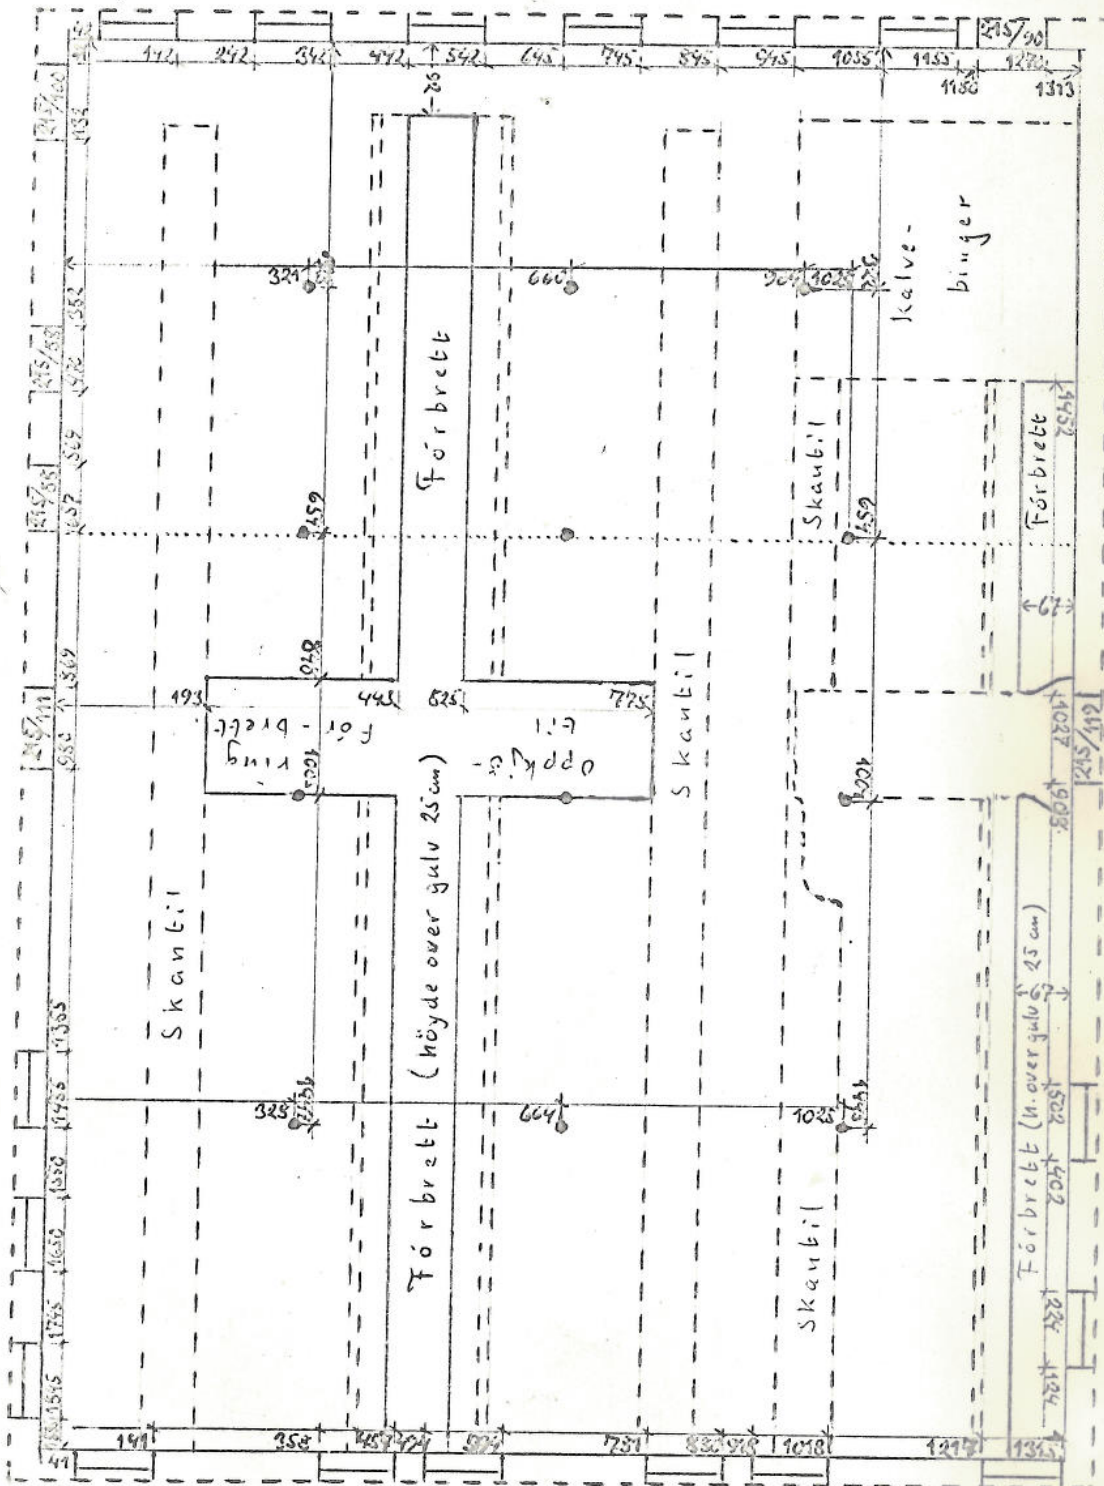

Gjødselkjeller under østre
ca 2/3 av Fjøs til prikket

