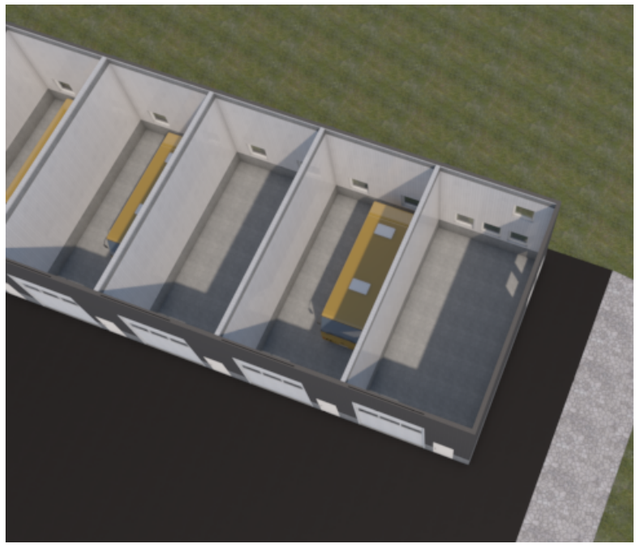

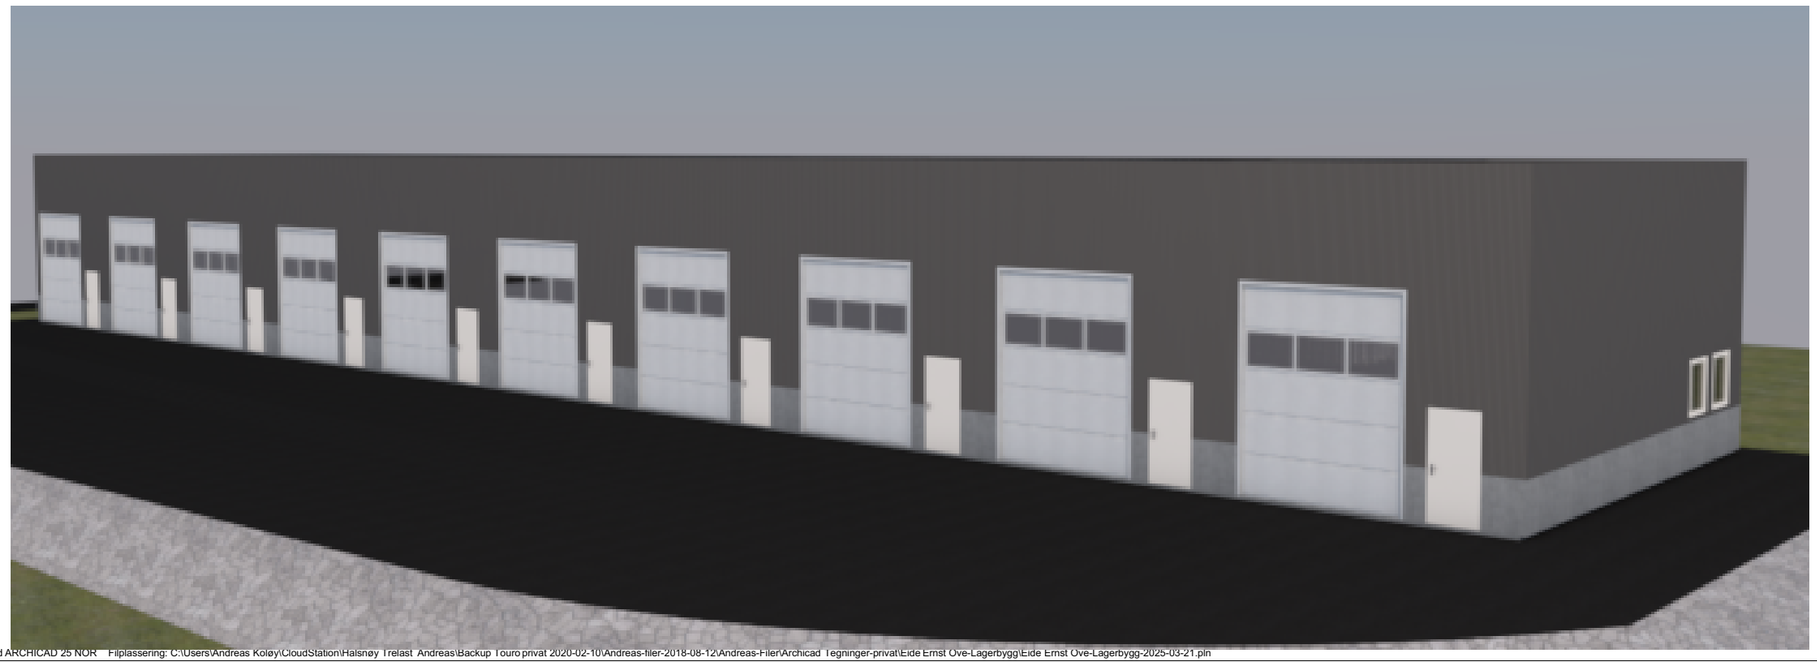

Tegningsnr.	Revisjon nr.
A72-101	

Type tegning
3 D visning 01

© Alle rettigheter tilhører utførende for prosjektering, kopiering eller bruk av disse tegningene er forbudt uten skriftlig samtykke

GRAPHISOFT Norge
Norsk prosjekteringsmal 25

Rev	Nr	Beskrivelse	Dato	Sign	Kontr

Lokalisering:

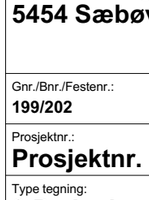

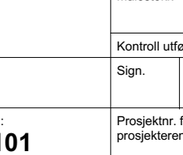

Prosjekteringsgruppen

ARK :	Arkitektkontoret	Arkitektveien 19 0000 Arkitektbyen Tlf.: 000 000 00 arkitekt@arkitektfirma.no
RIB :	Rådg. ing. Bygg	RIBveien18 0000 RIBbyen Tlf: 000 00 000 rib@ribfirma.no
RIE :	Rådg. ing. Elektro	RIEveien18 0000 RIEbyen Tlf: 000 00 000 rie@riefirma.no
RIV :	Rådg. ing. VVS	RIVveien18 0000 RIVbyen Tlf: 000 00 000 riv@rivfirma.no

Fase
Fase

Tegnet av:
Andreas Koløy
Eidsvikvegen 1
5455 Halsnøy Kloster
Tlf 95032647

Tiltakshaver
Ernst Ove Eide

Prosjekt
Garasjer/ Lager / Kontor
Bjoanesvegen 61
5454 Sæbøvik

Godkjent

Kontroll prosjekt.

Sign. | Kontroll

Filnavn
Eide Ernst Ove-Lagerbygg-2025-03-21.pln

Dato
2025-03-21

Målestokk

Kontroll utførende

Sign. | Kontroll

Gnr./Bnr./Festenr.:
199/202

Prosjektnr.:
Prosjektnr.

Tegningsnr.:
A72-101

Prosjektnr. for prosjekterende/lev.

Type tegning:
3 D visning 01