



Nesodden kommune


Situasjonskart

Eiendom: 2/810, 2/1749
Adresse: Tangenveien 212
Utskriftsdato: 16.11.2023
Målestokk: 1:500

Dato: 06.08.2024
Oppføring av enebolig og carport/boder på 2/1749
Planen viser også allerede godkjent bebyggelse på restparsell 2/810, og i Grøndahls vei 3, 2/1115.



UTM-32

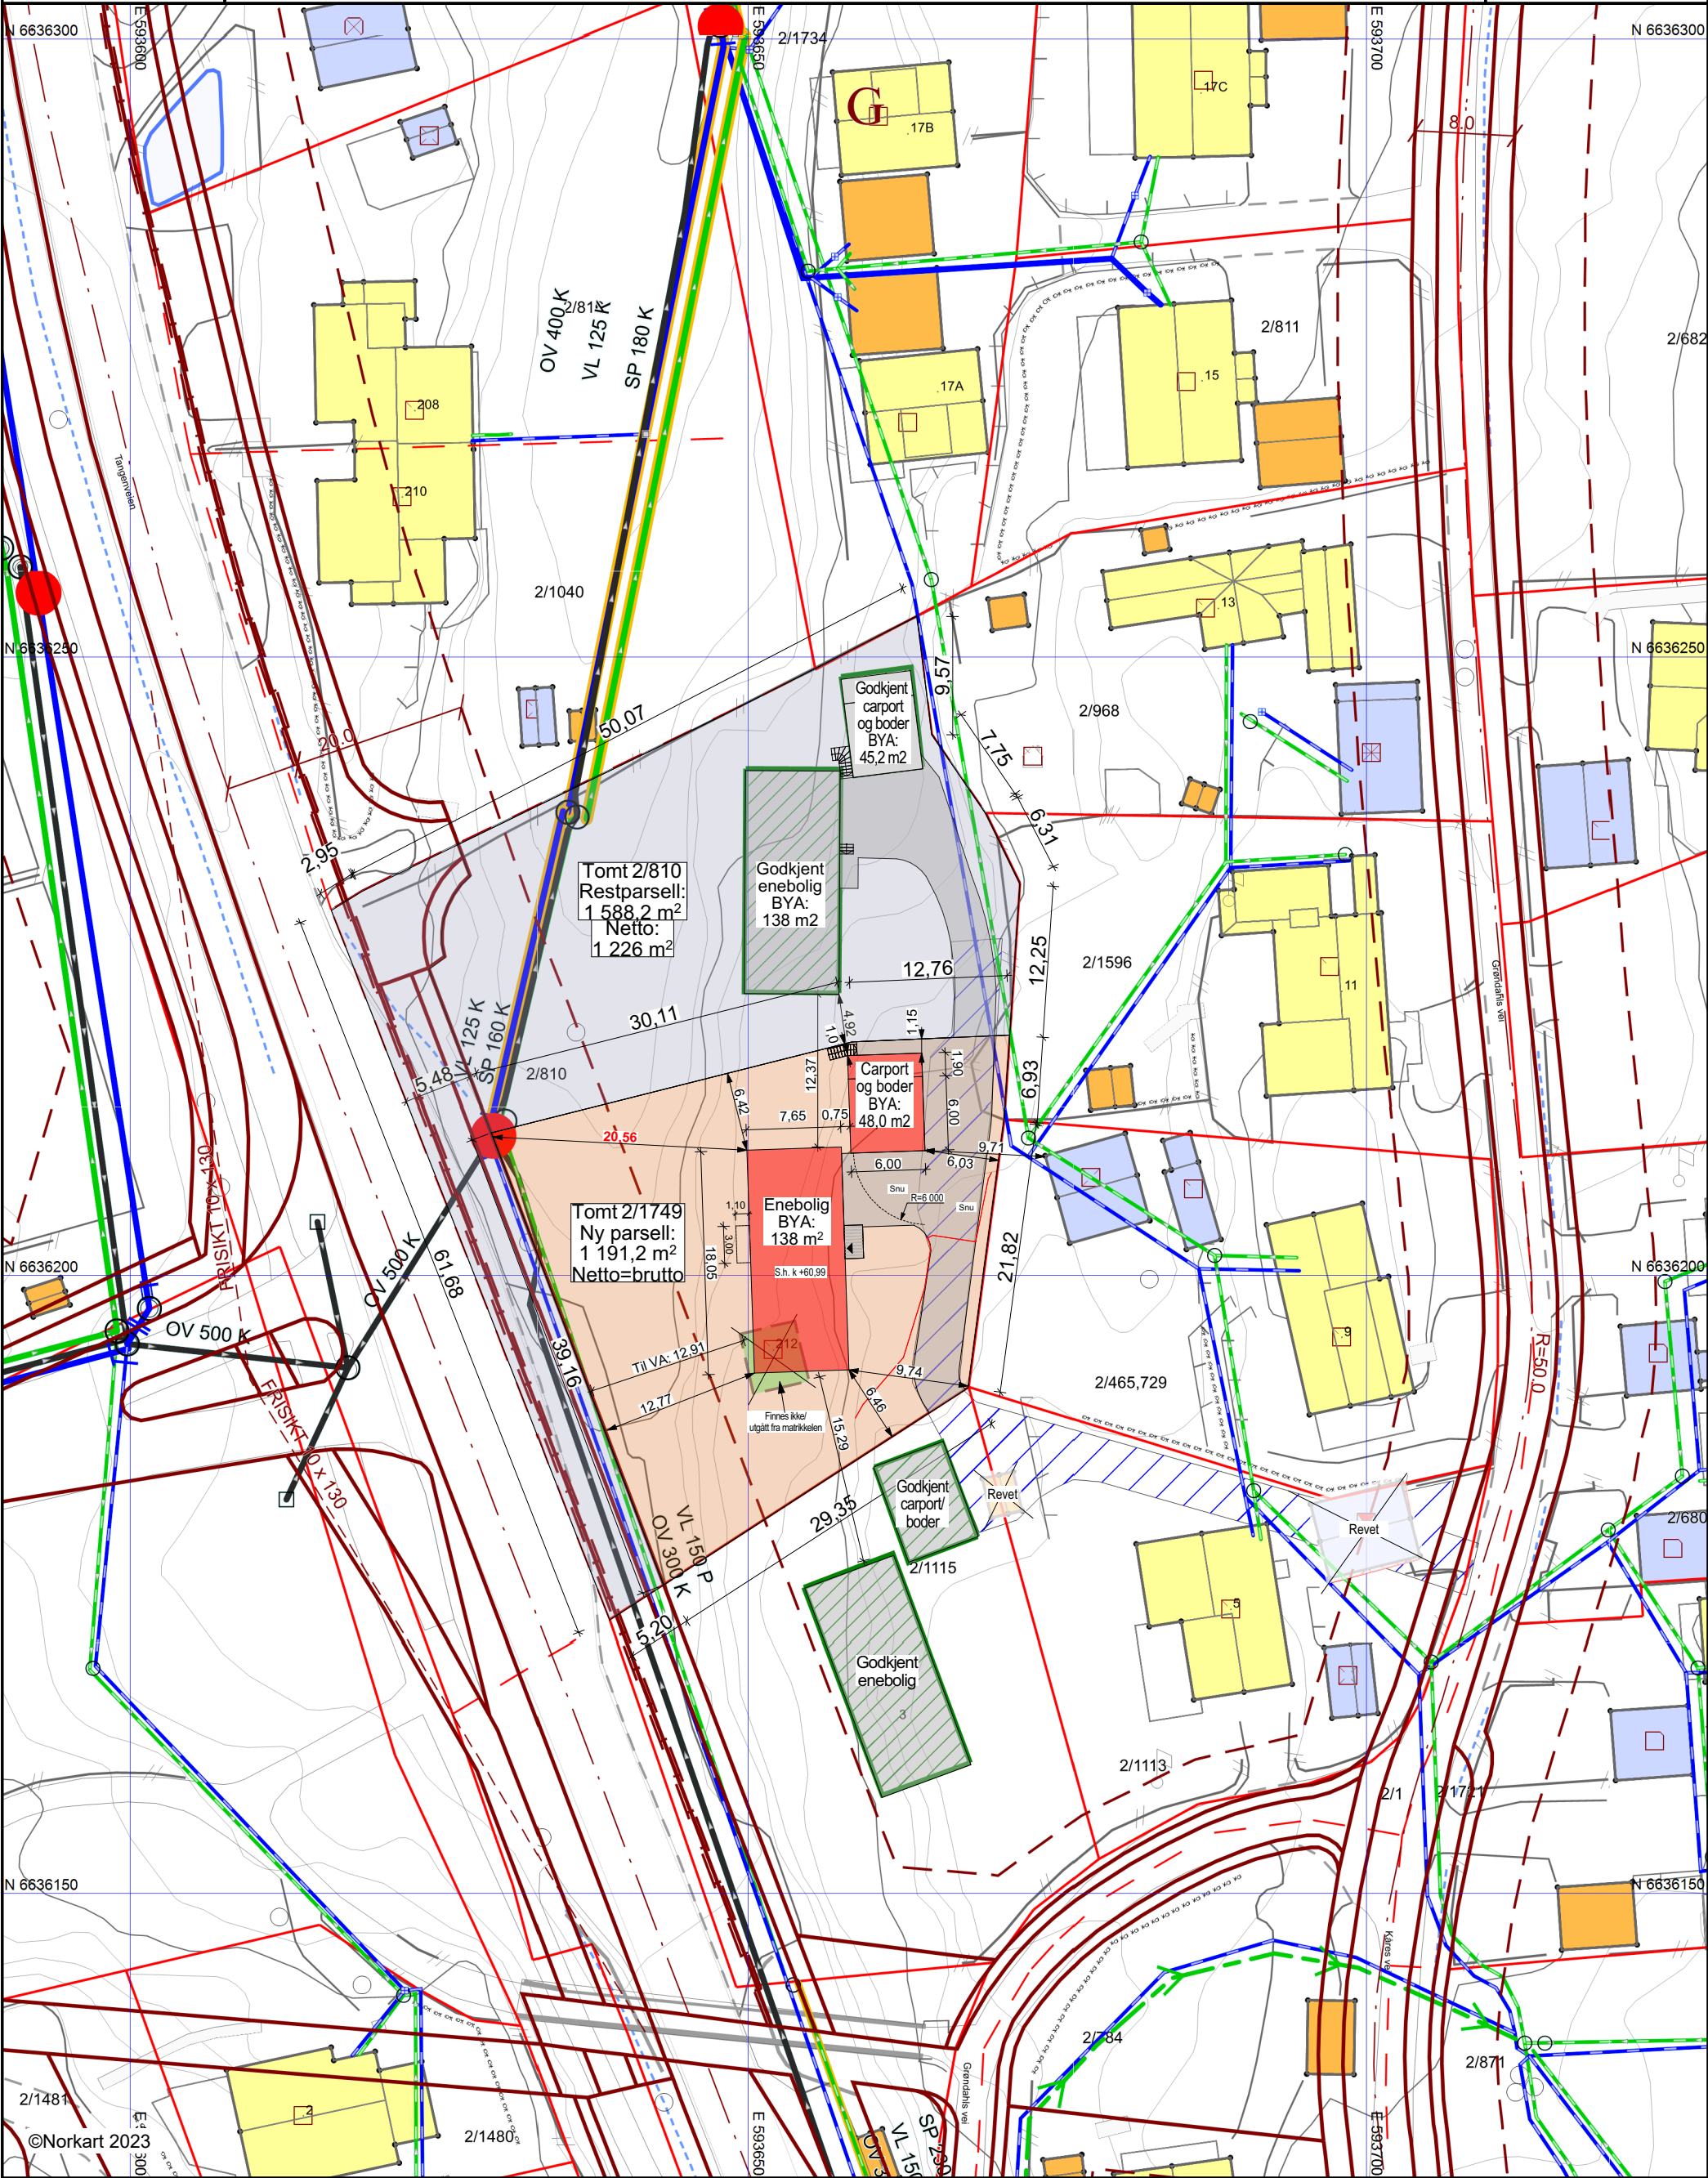

1) Det tas forbehold om feil i kartgrunnlaget
2) Ved utskrift fra PDF-fil kan målestokken bli unøyaktig